


臺中都會區大眾捷運系統

禁建限建範圍地形圖 — 烏日文心北屯線

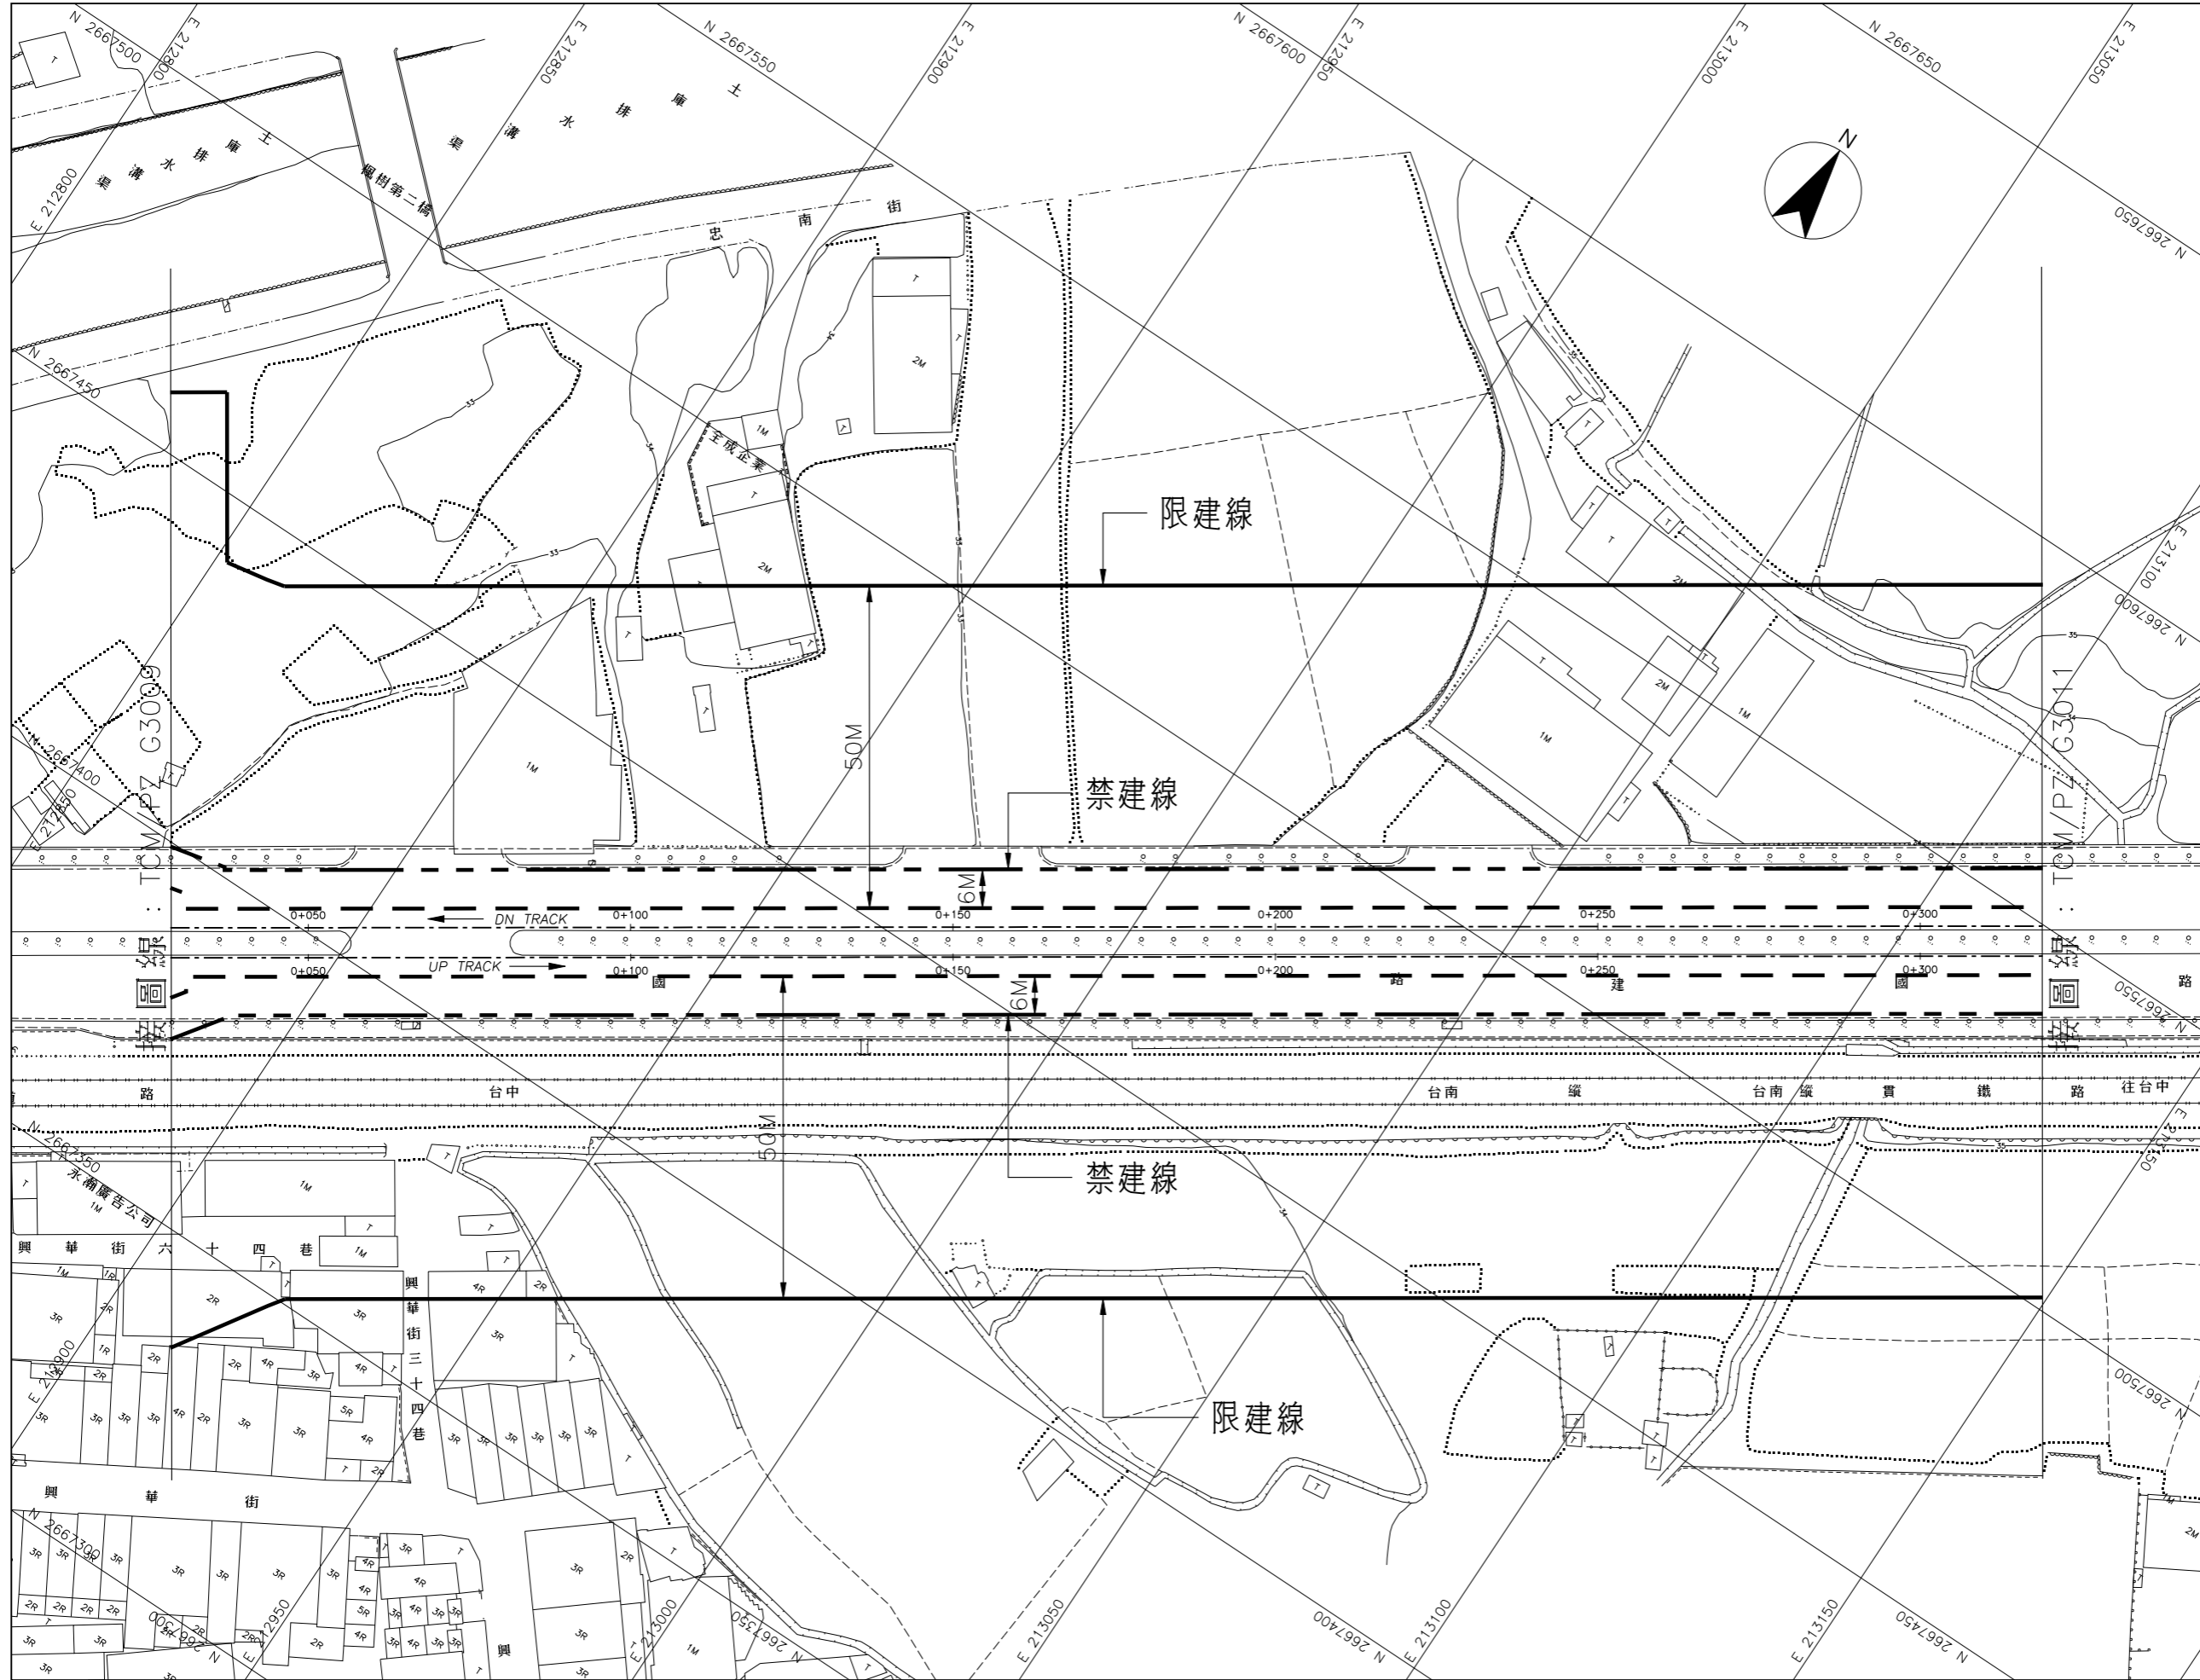

比例
SCALE 1:500
0 10 20 30 40M



TCMPZ:
CAD No. TCMPZG30100

G15站至G14站
1之3

圖號
Drg. No. TCM/PZ G3010

臺中都會區大眾捷運系統

禁建限建範圍地形圖 — 烏日文心北屯線

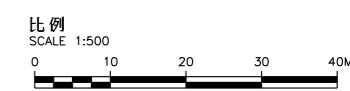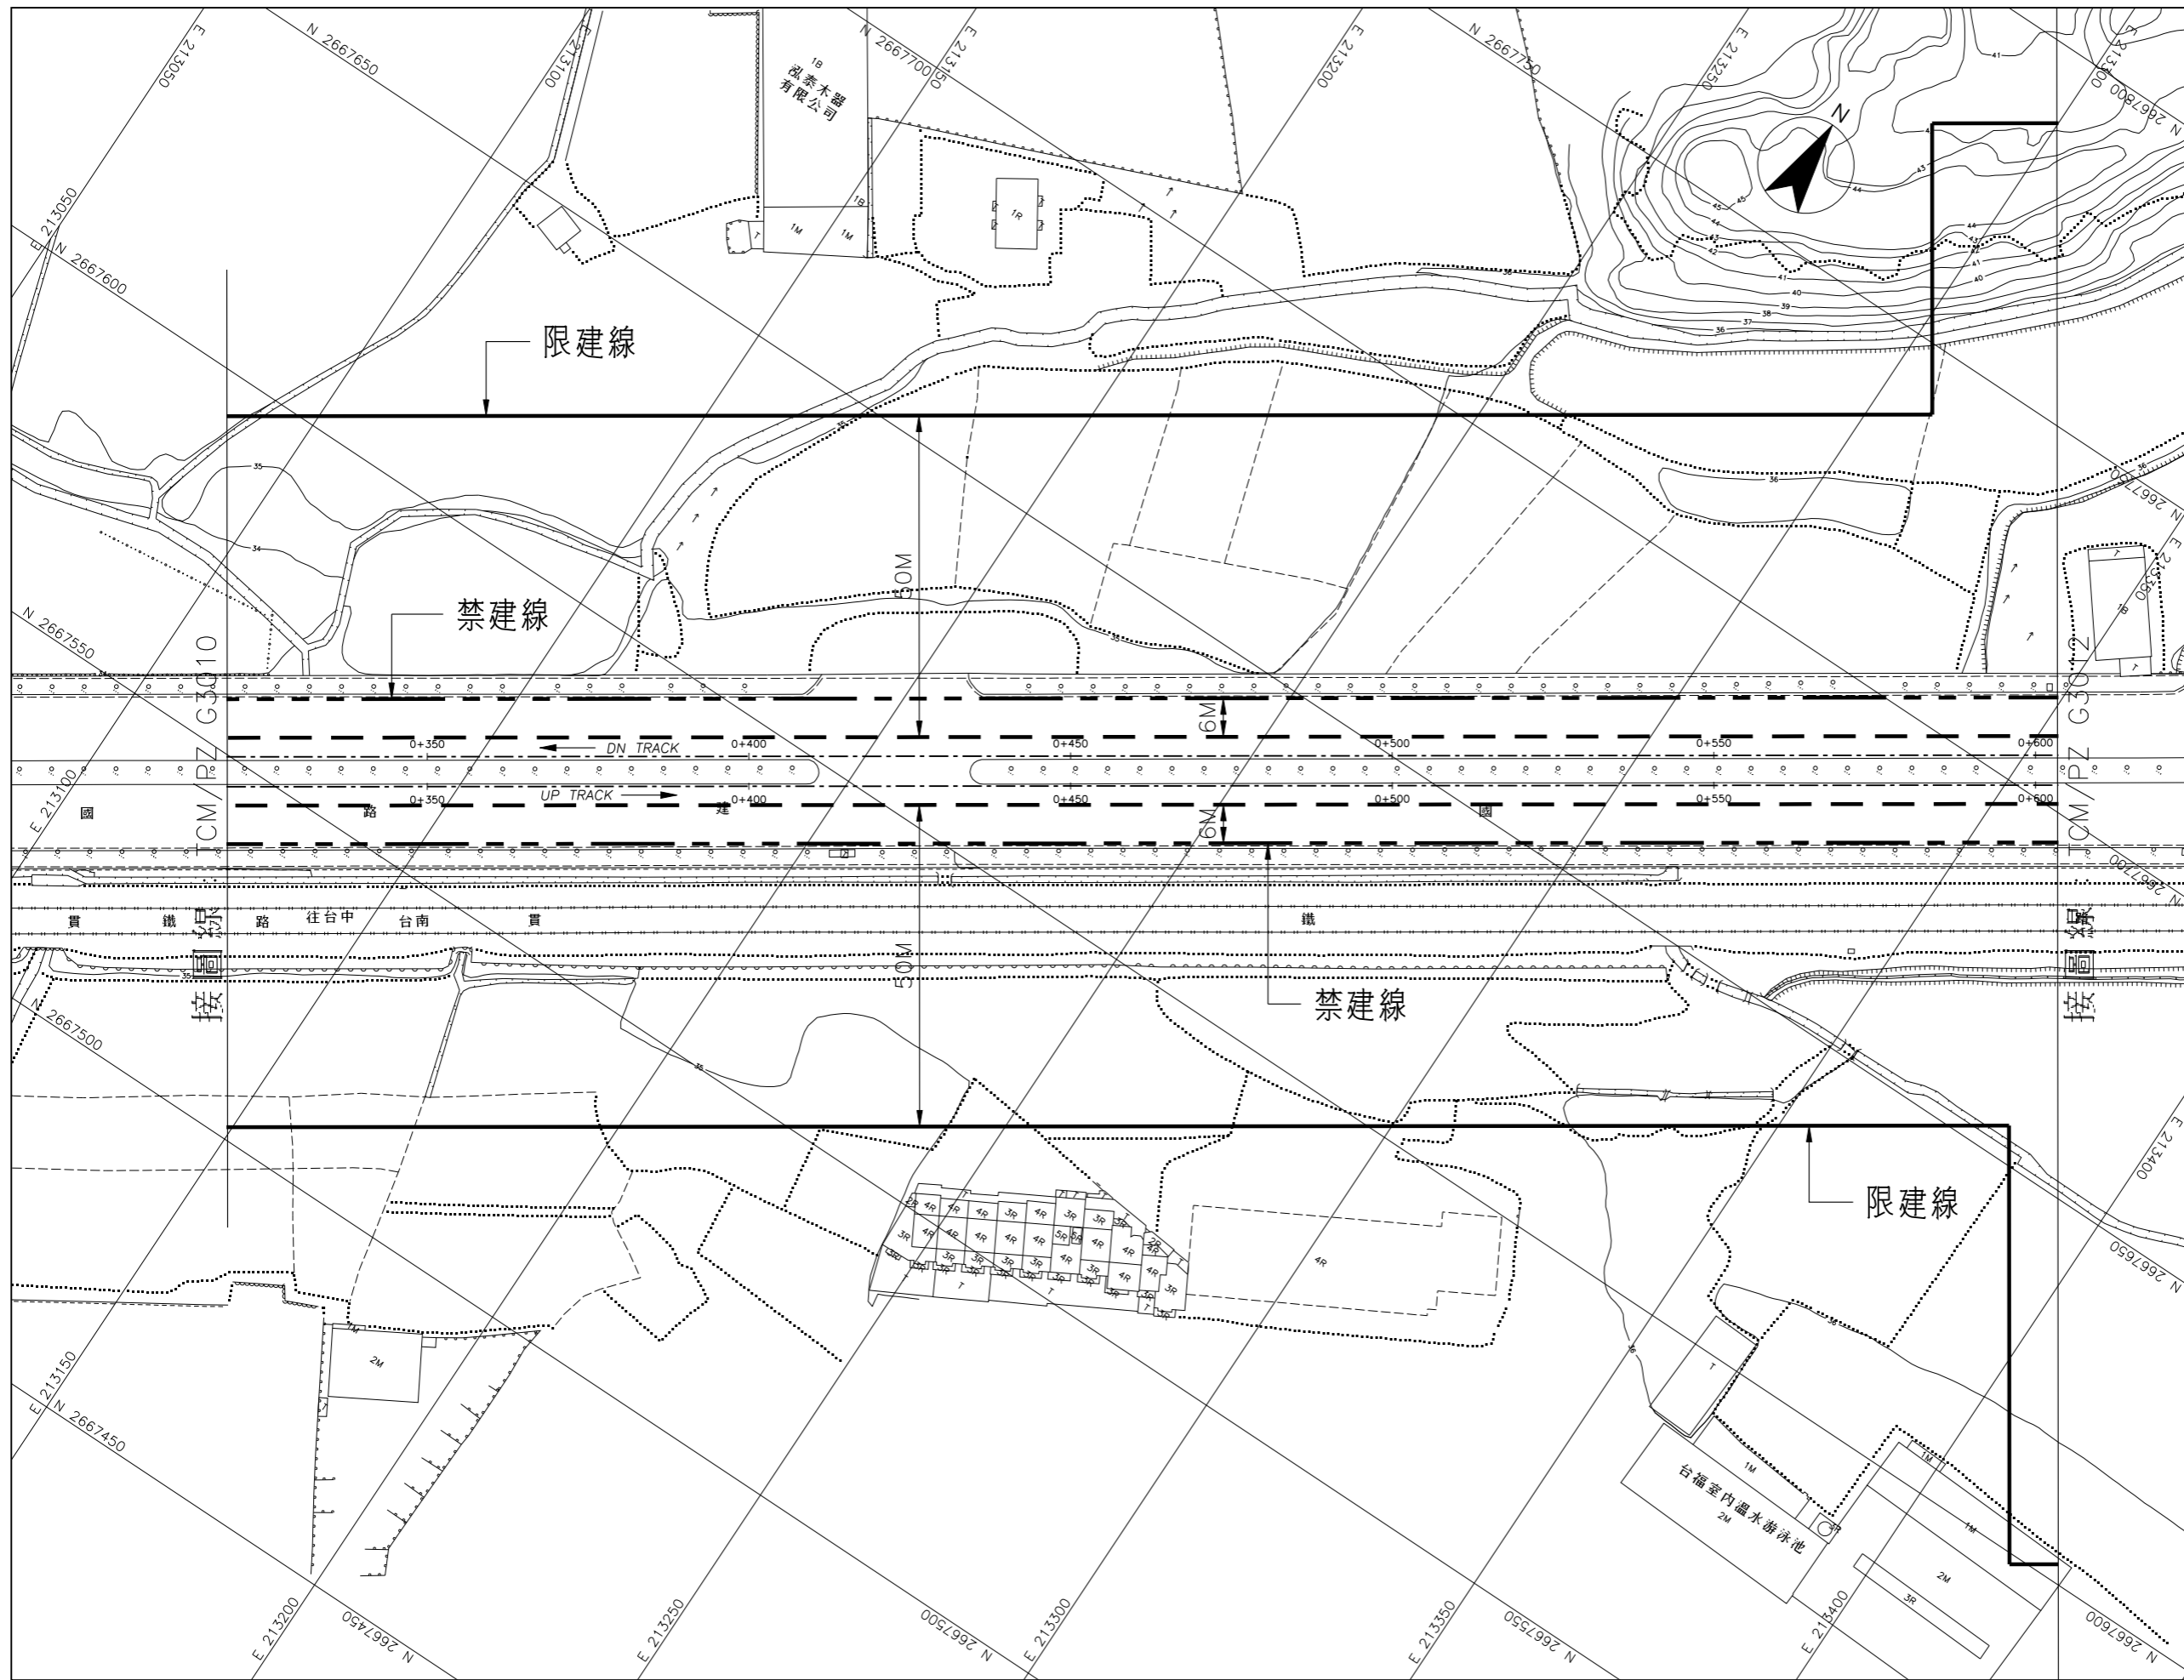


TCMPZ:
CAD No. TCMPZG30110

G15站至G14站
2 之 3

圖號
Org. No. TCM/PZ G3011

臺中都會區大眾捷運系統

禁建限建範圍地形圖 - 烏日文心北屯線

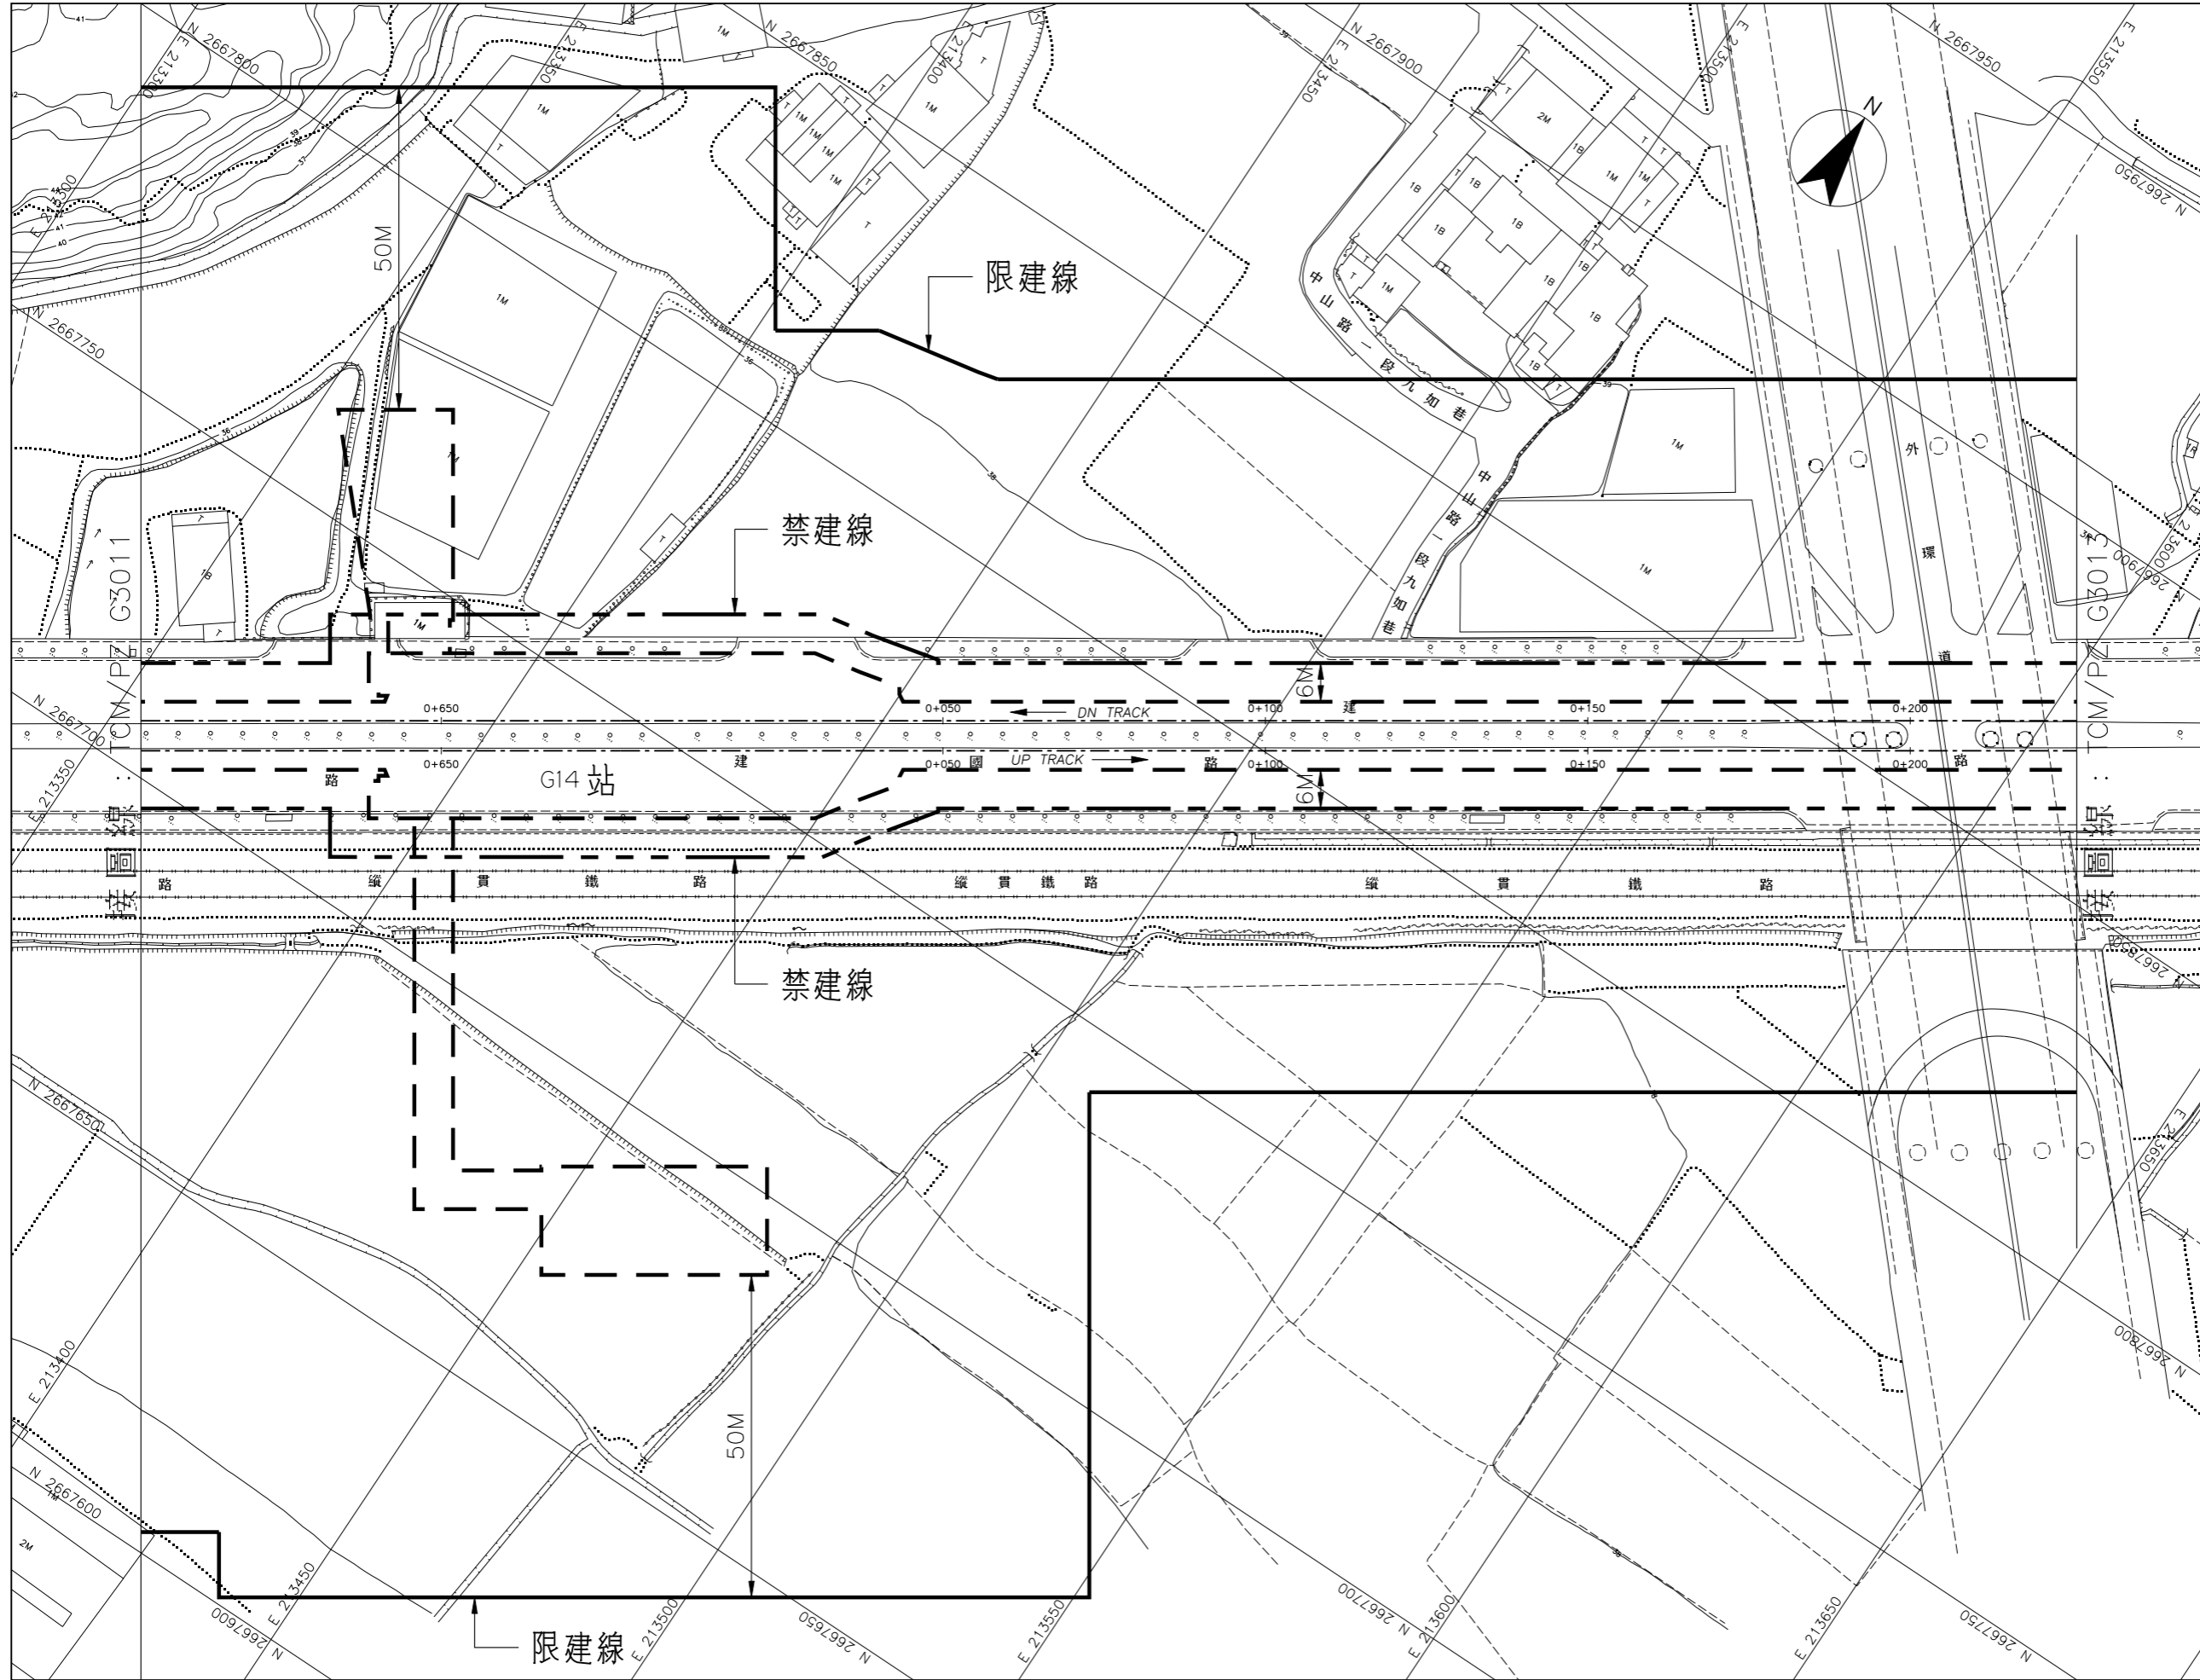

比例
SCALE 1:500
0 10 20 30 40M

TCMPZ:
CAD No. TCMPZG30120

G15站至G14站
3之3

圖號
Drg. No. TCM/PZ G3012