


臺中都會區大眾捷運系統

禁建限建範圍地形圖 — 烏日文心北屯線

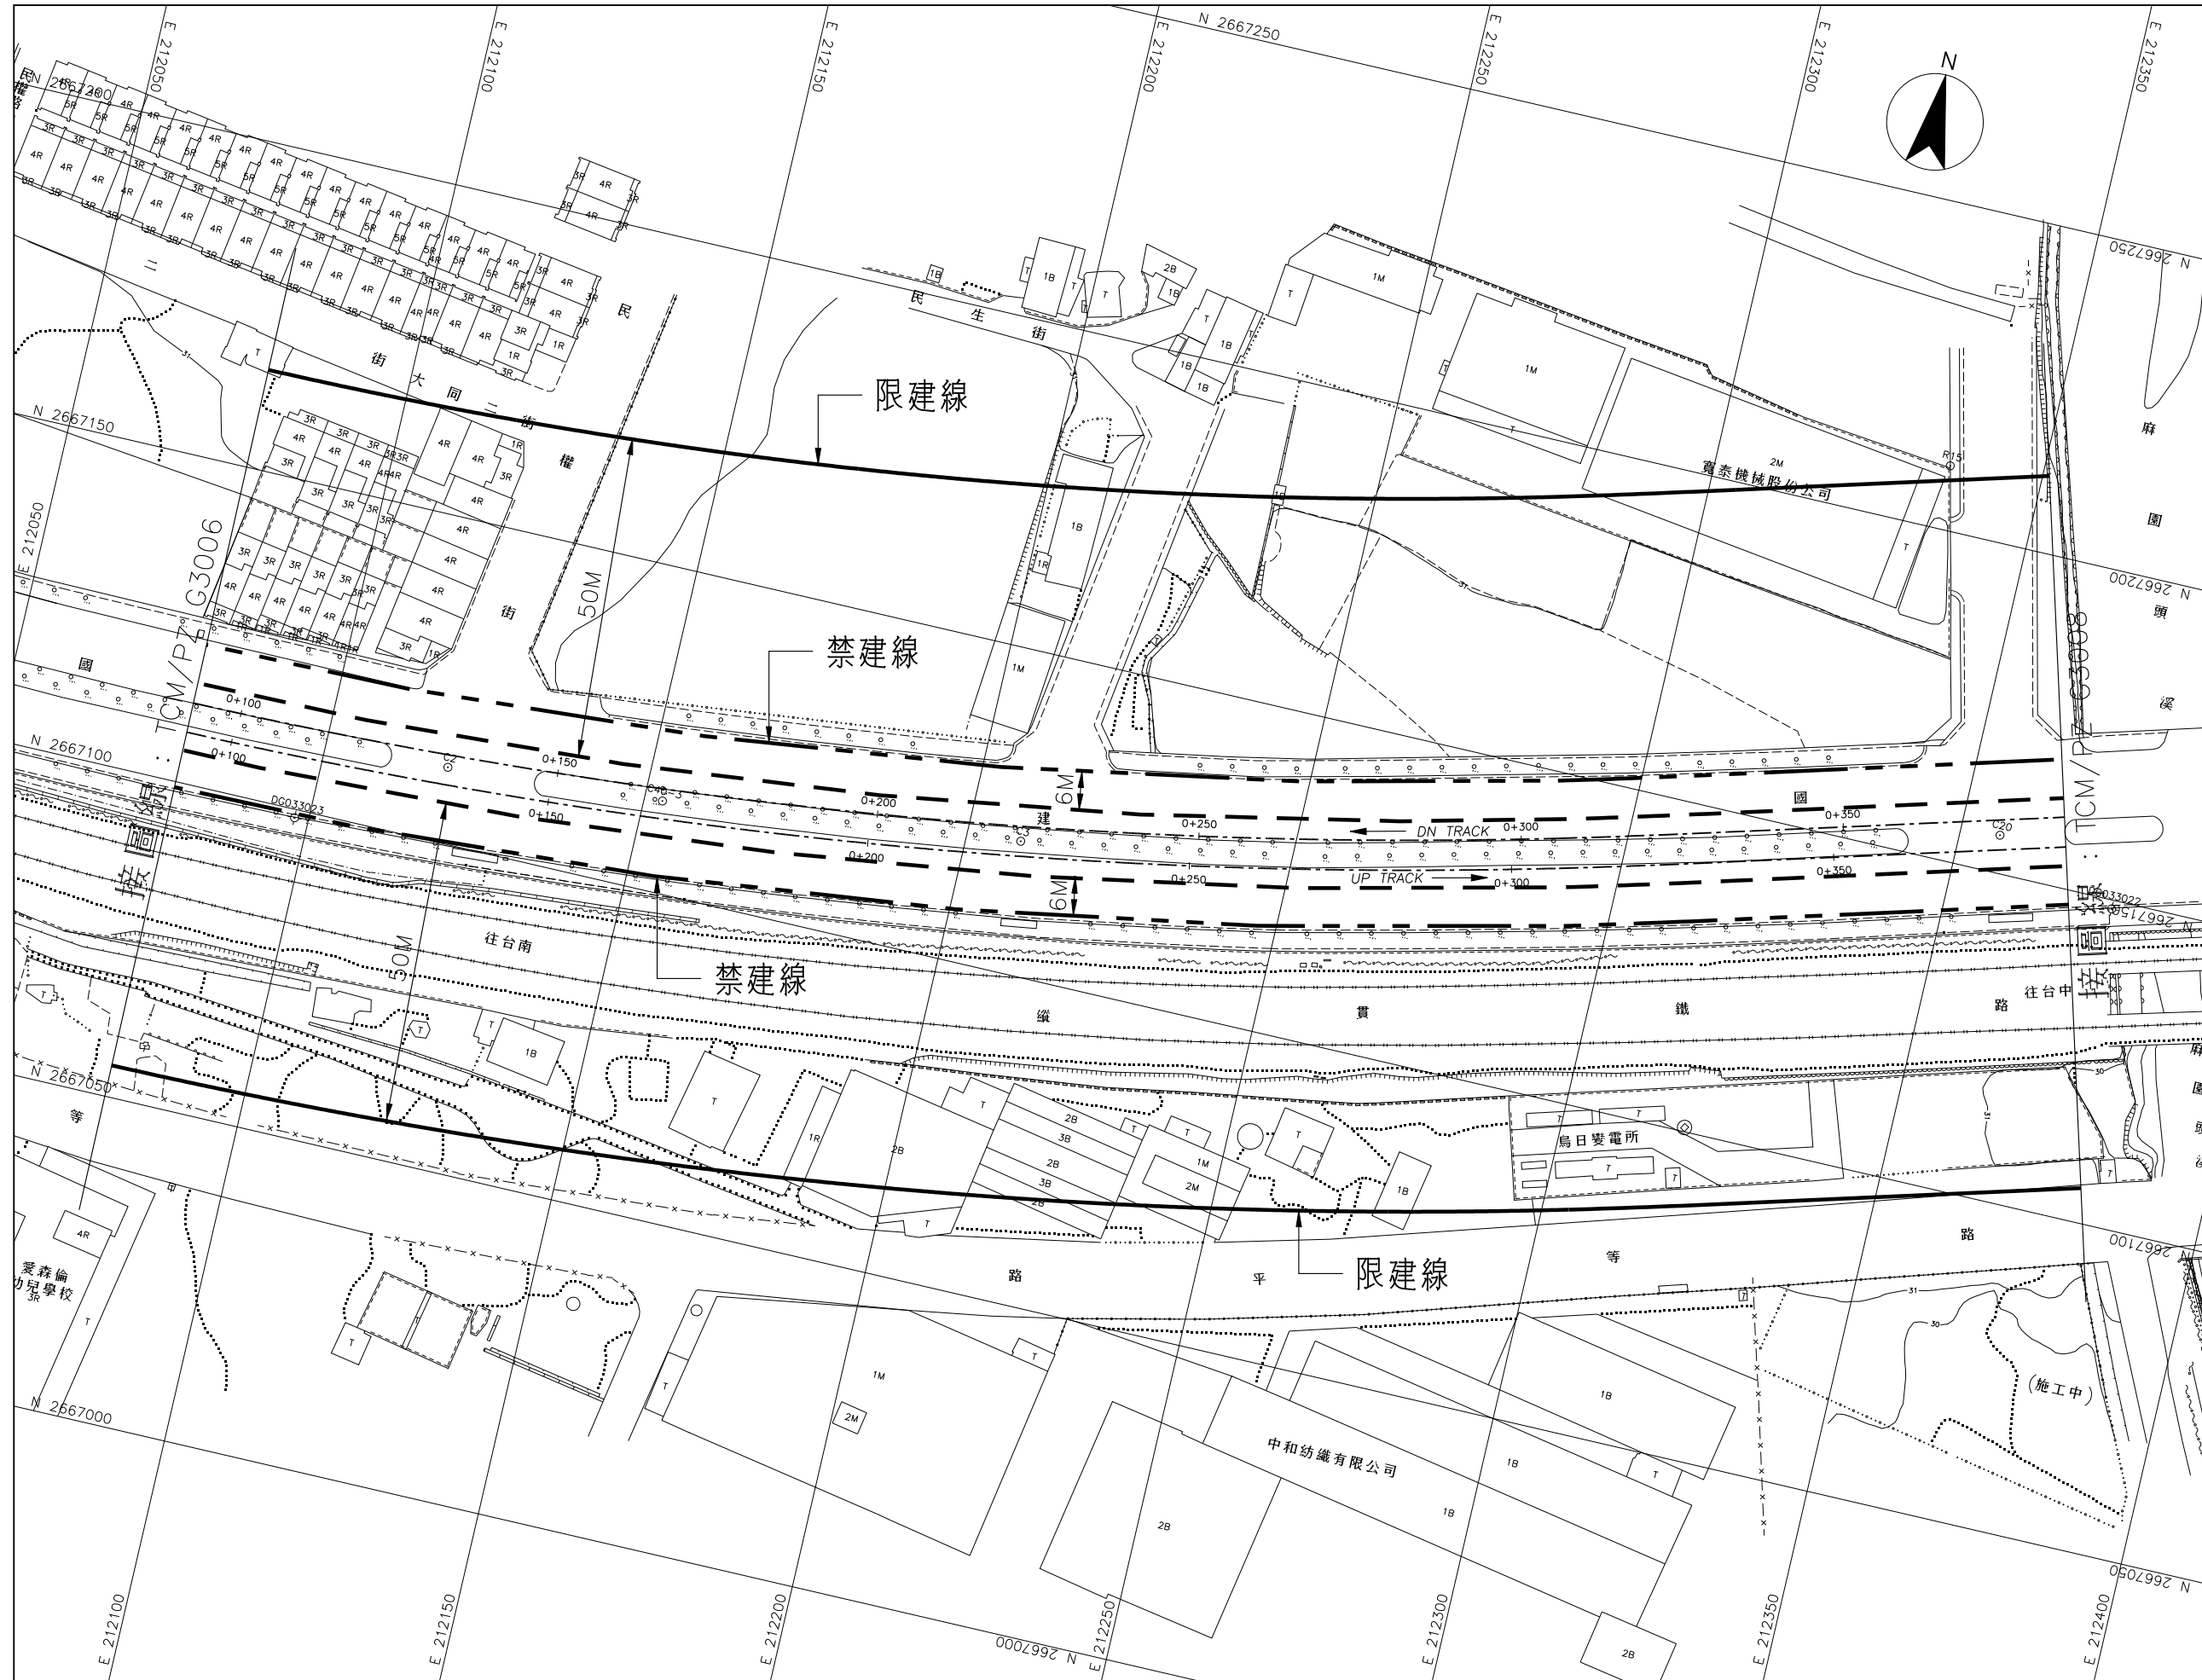

比例
SCALE 1:500
0 10 20 30 40M


TCMPZ:
CAD No. TCMPZG30070

G16站至G15站
1 之 3

圖號
Org. No. TCM/PZ G3007

臺中都會區大眾捷運系統

禁建限建範圍地形圖 — 烏日文心北屯線

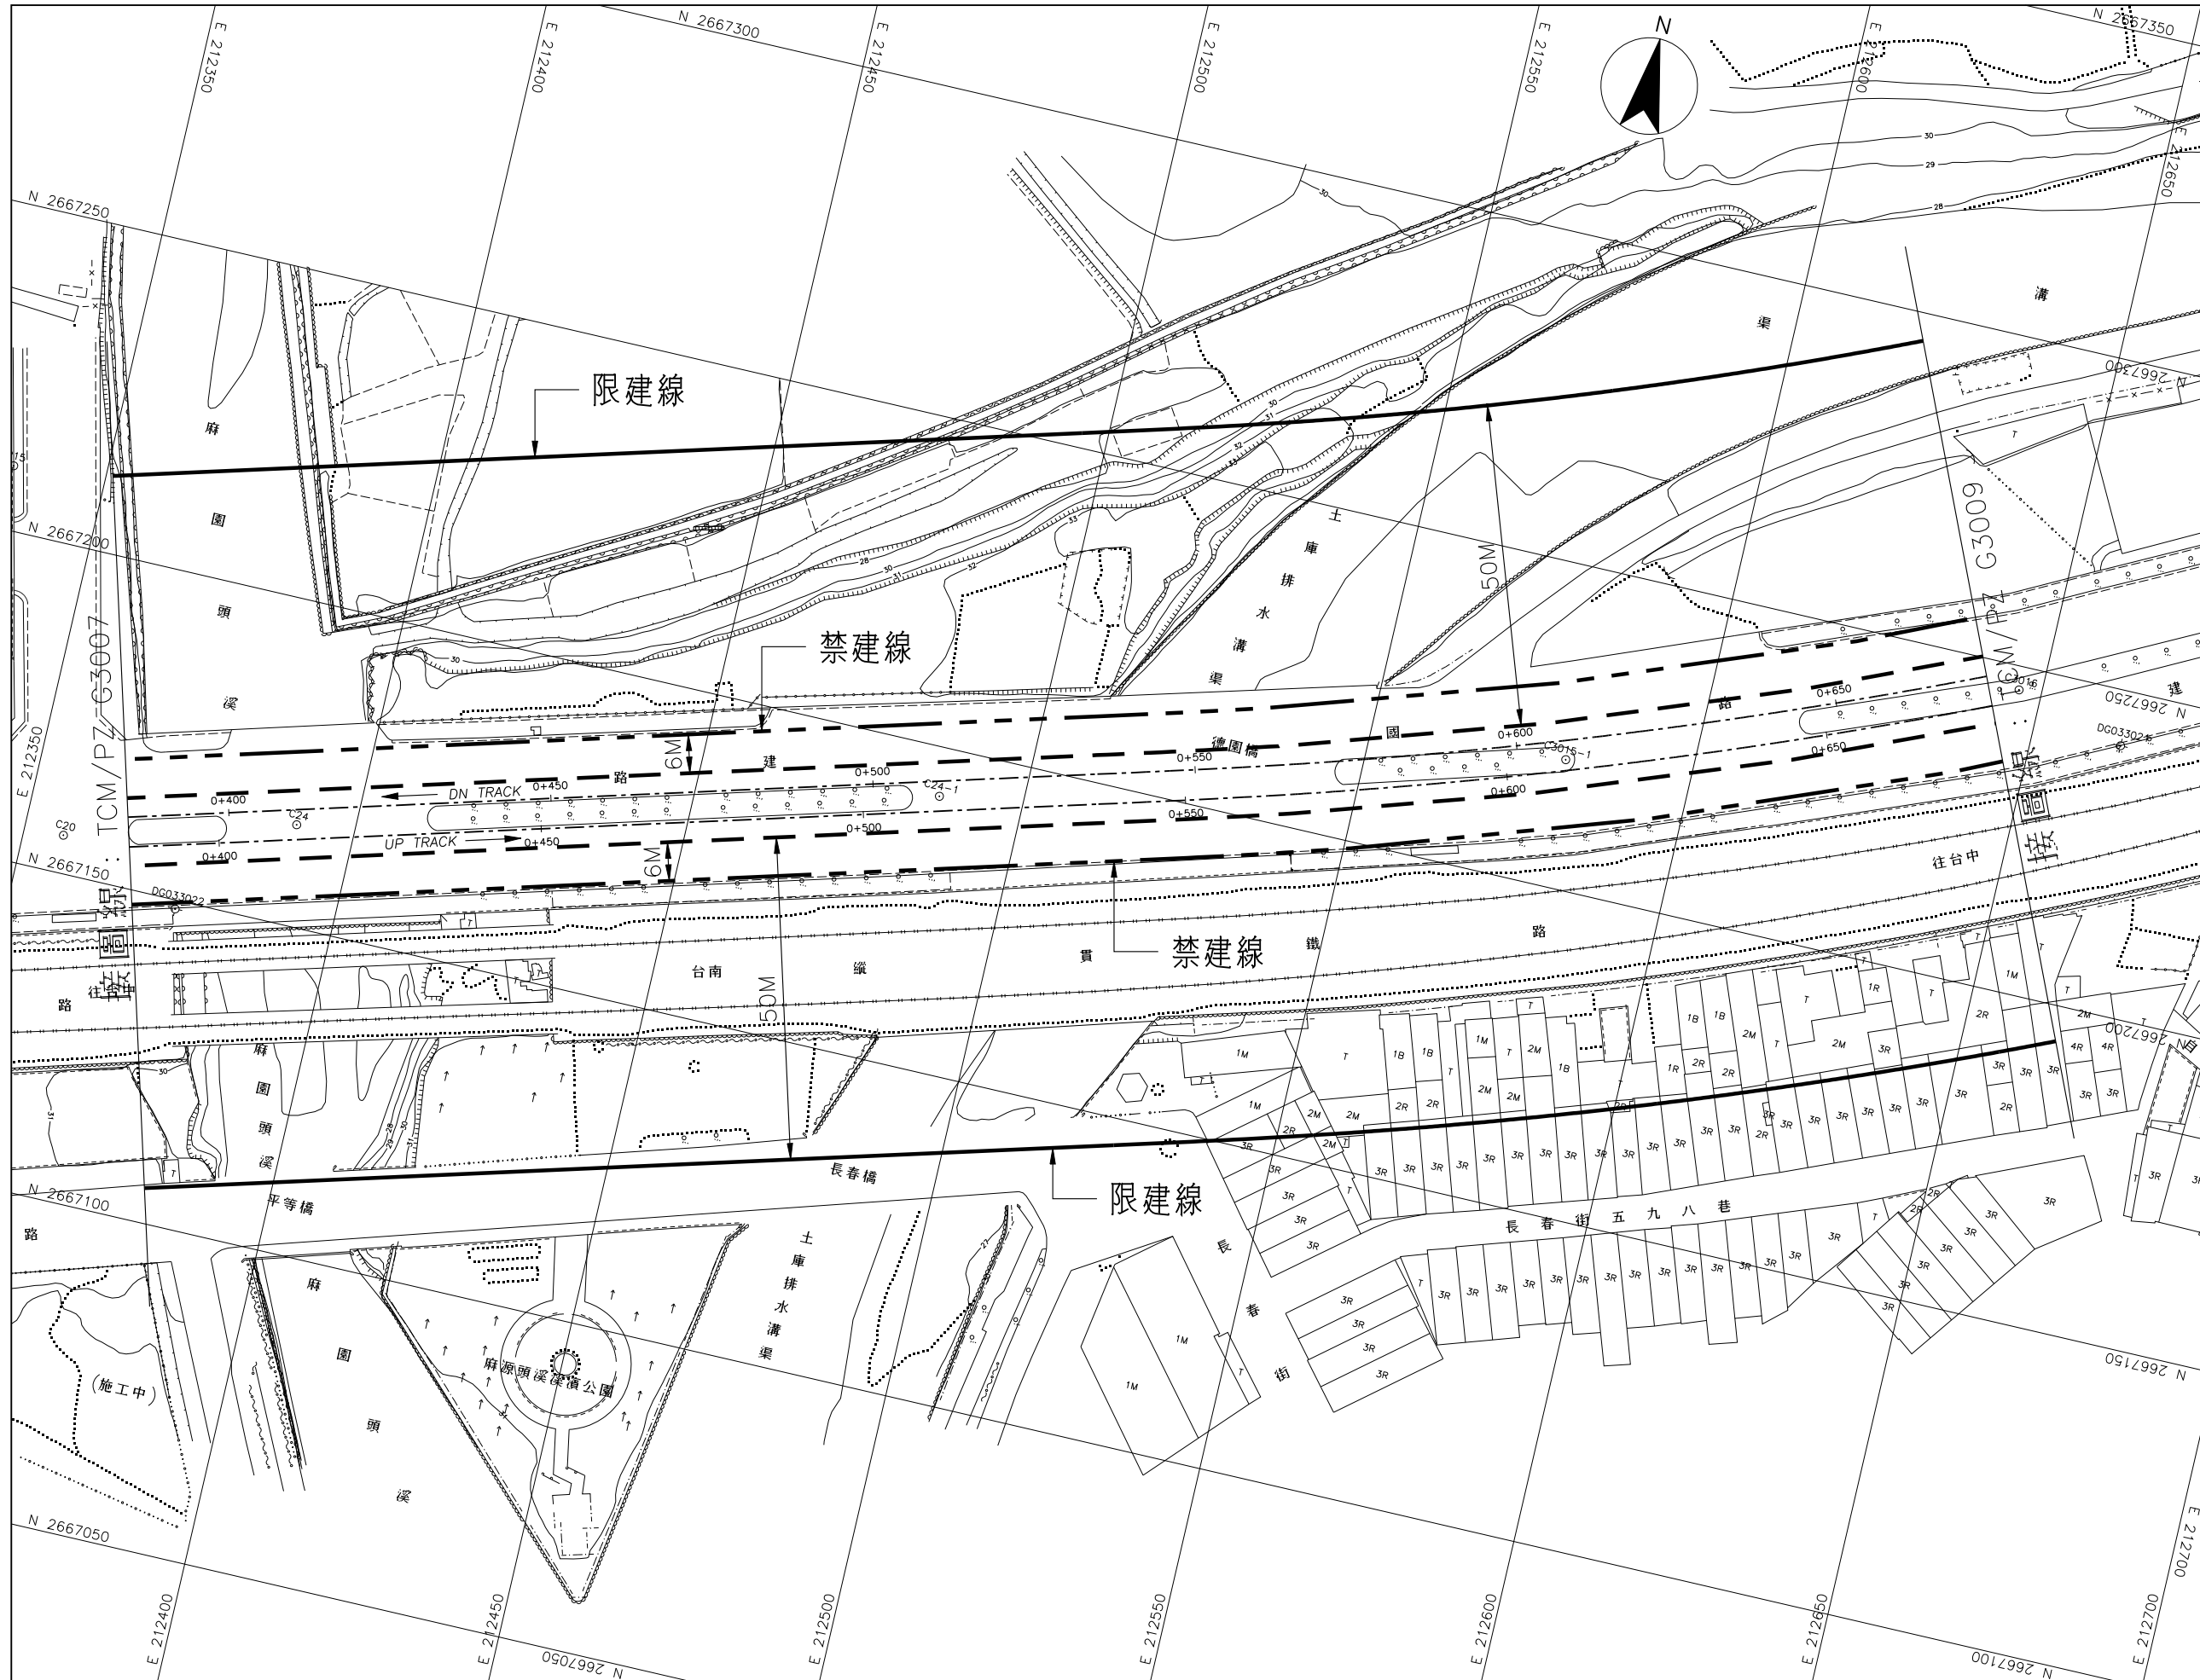

比例
SCALE 1:500
0 10 20 30 40M


TCMPZ:
CAD No. TCMPZG30080

G16 站至 G15 站
2 之 3

圖號
Org. No. TCM/PZ G3008

臺中都會區大眾捷運系統

禁建限建範圍地形圖 — 烏日文心北屯線

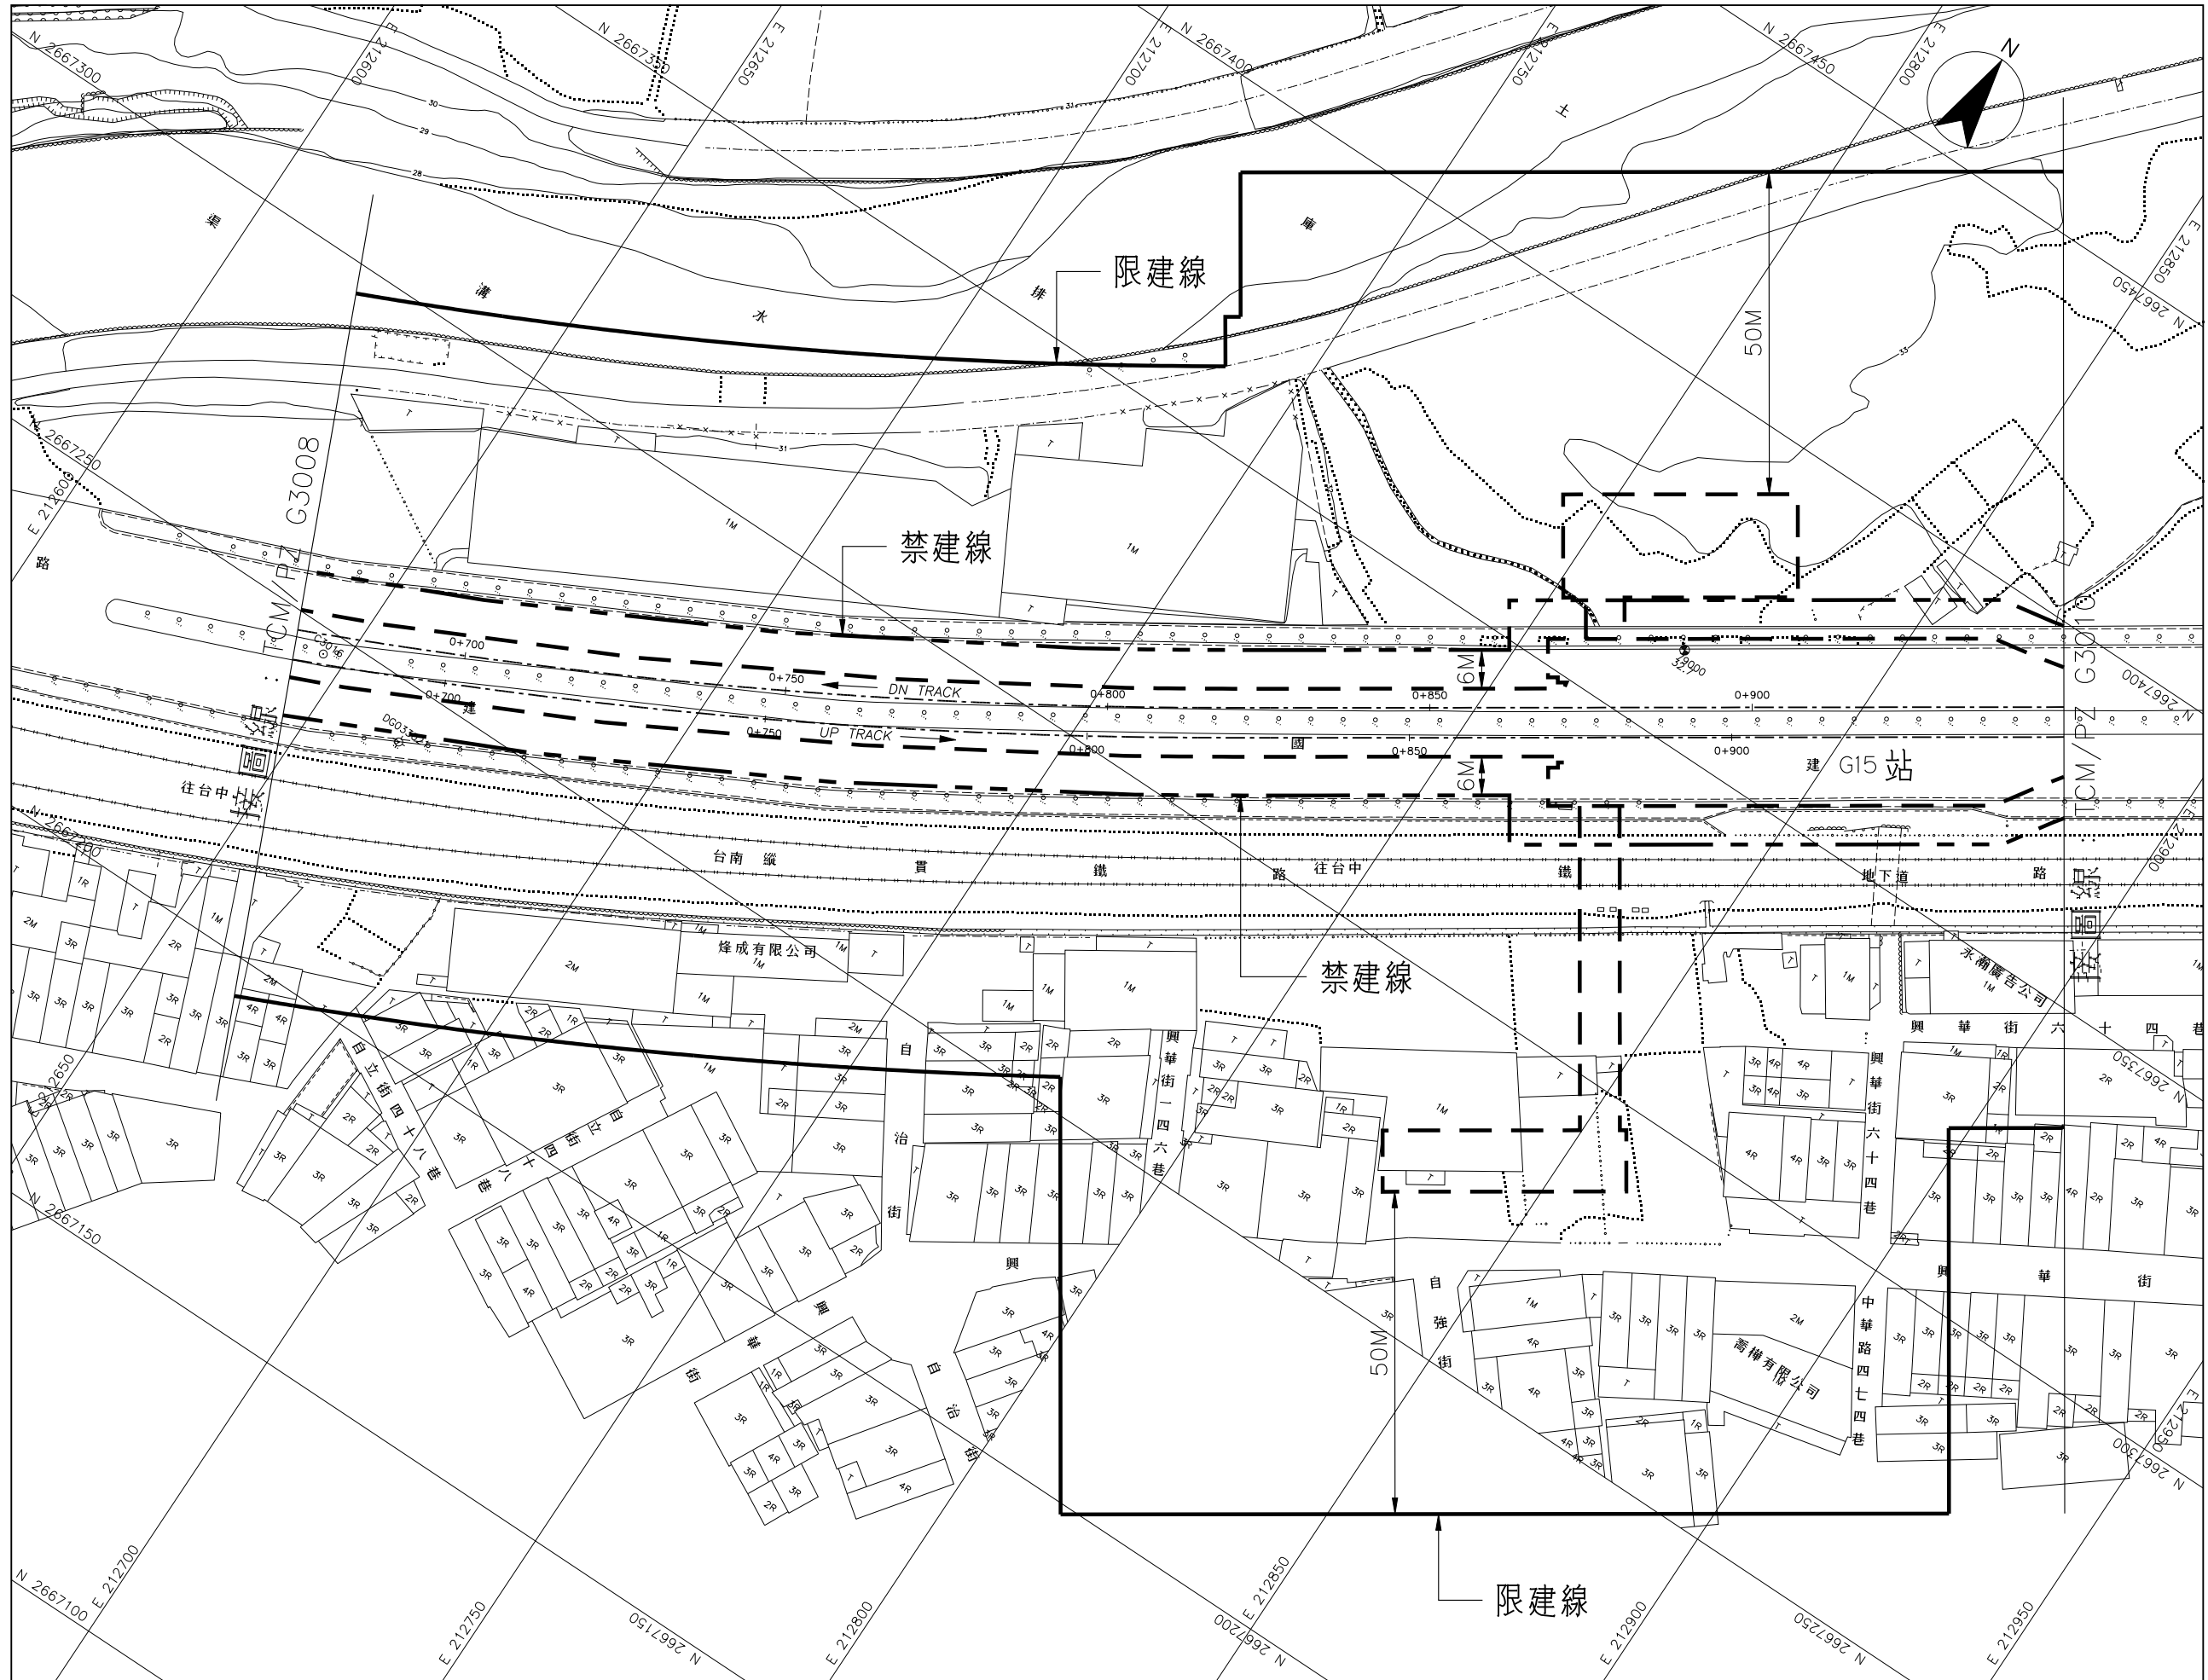

比例
SCALE 1:500
0 10 20 30 40M

TCMPZ:
CAD No. TCMPZG30090

G16站至G15站
3 之 3

圖號
Org. No. TCM/PZ G3009