



臺中都會區大眾捷運系統 禁建限建範圍地形圖 - 烏日文心北屯線

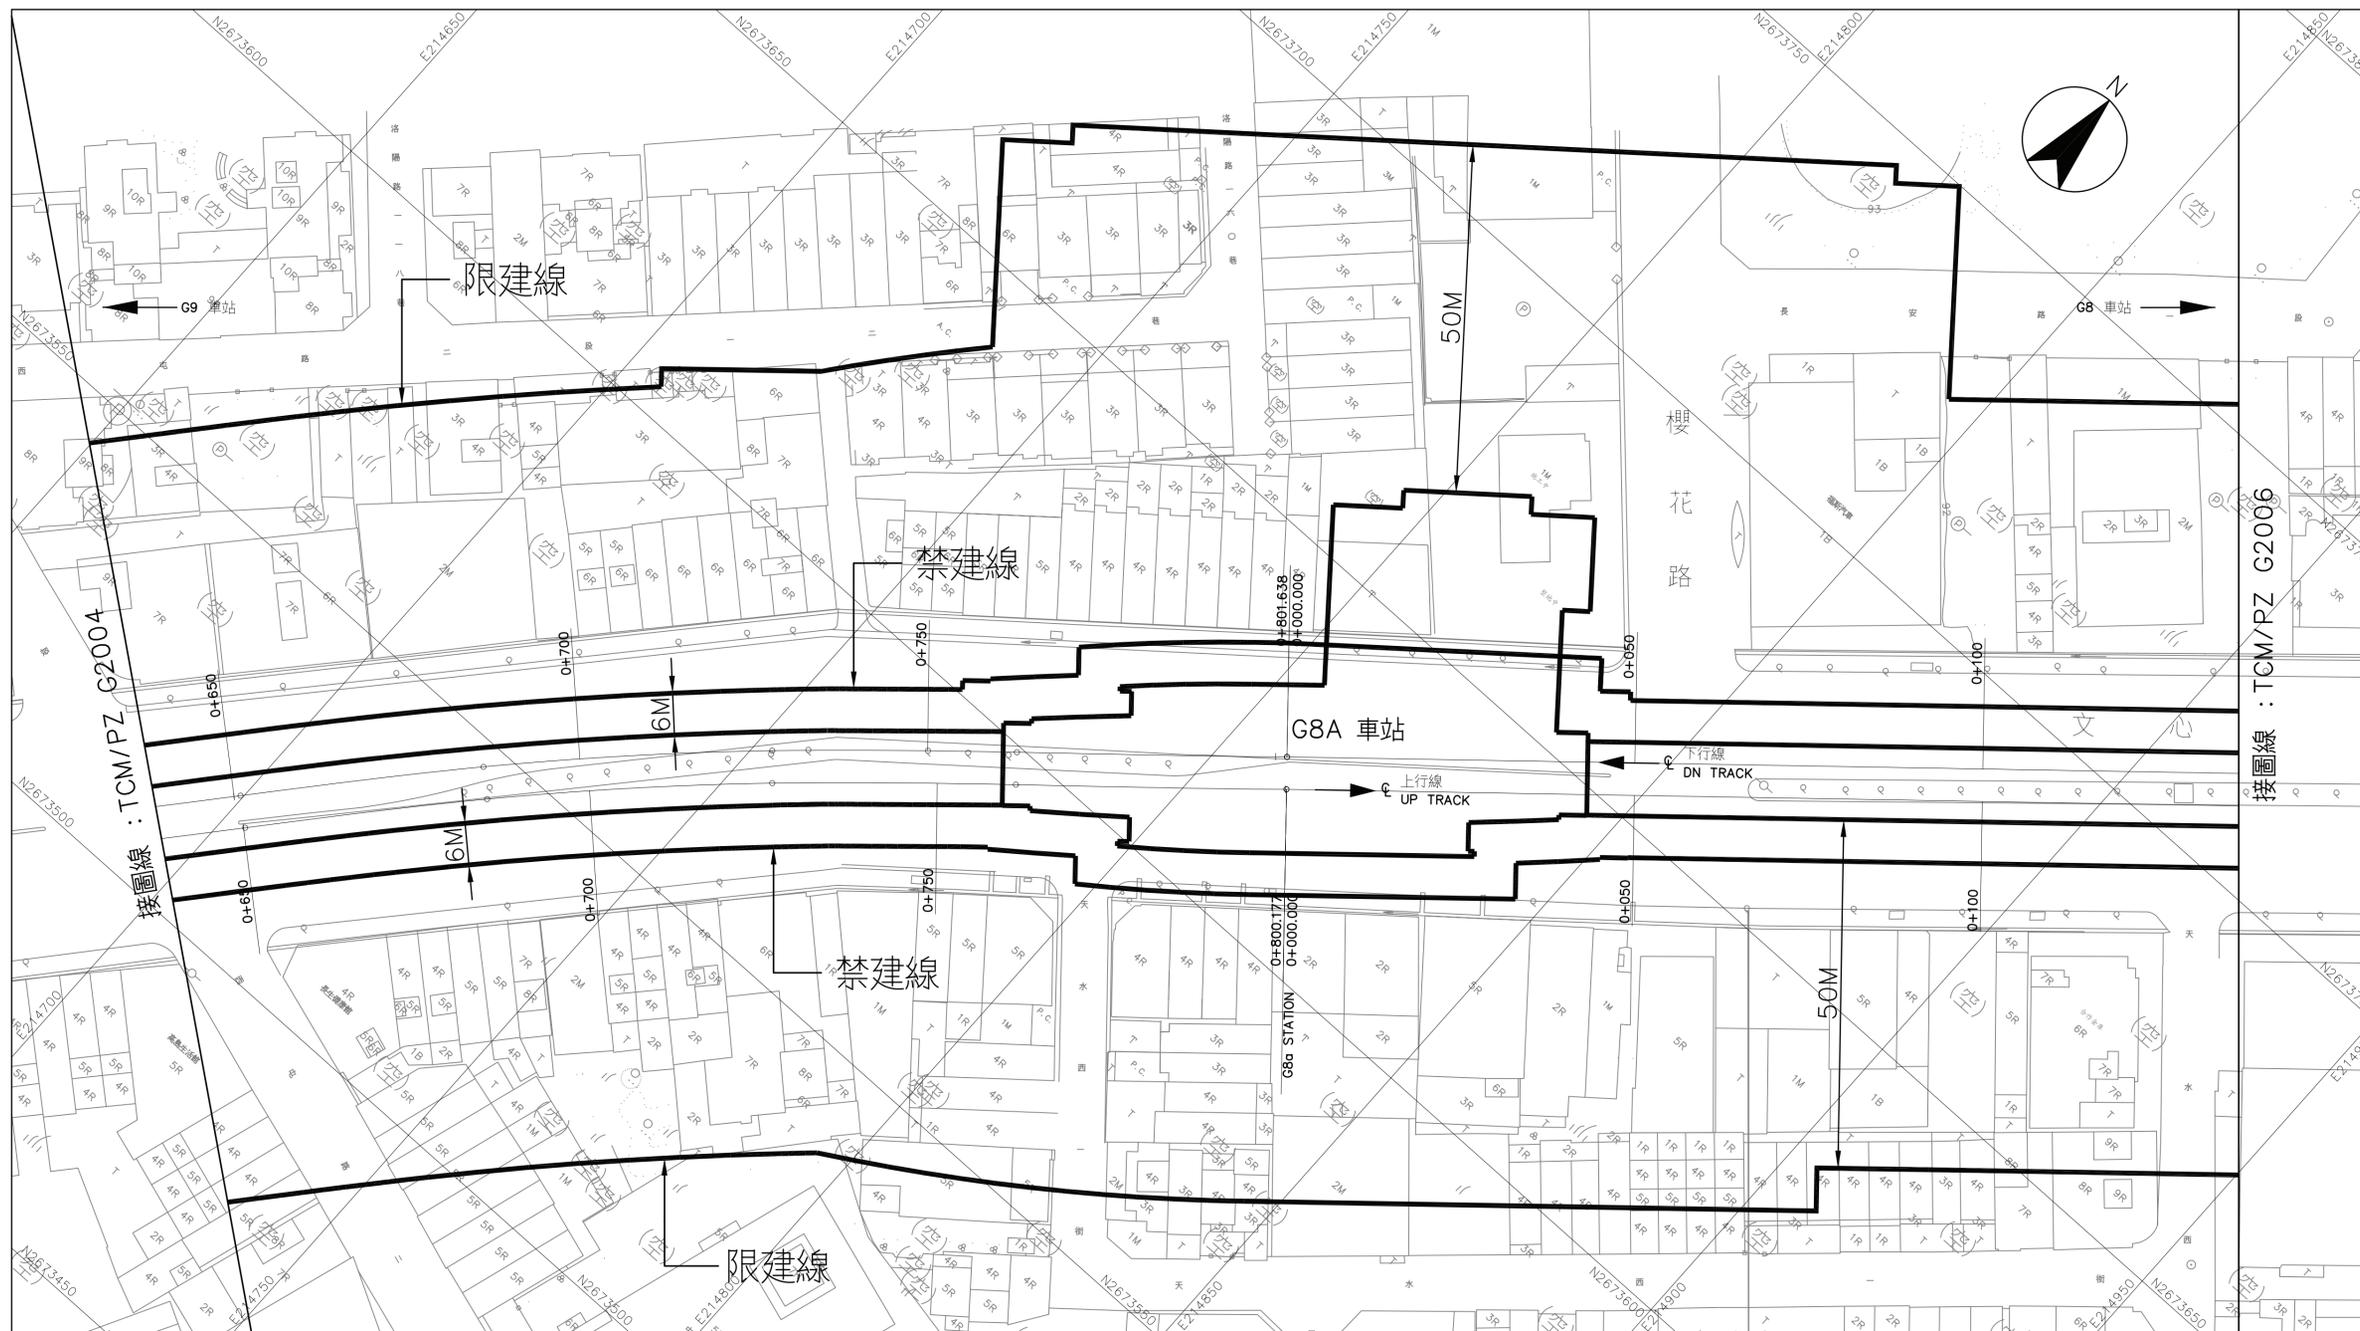


平面圖

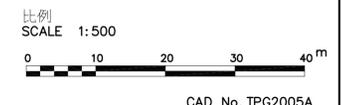

G8A 站至 G8 站
1 之 3

圖號
Drg No TCM/PZ G2005 A

臺中都會區大眾捷運系統 禁建限建範圍地形圖－烏日文心北屯線

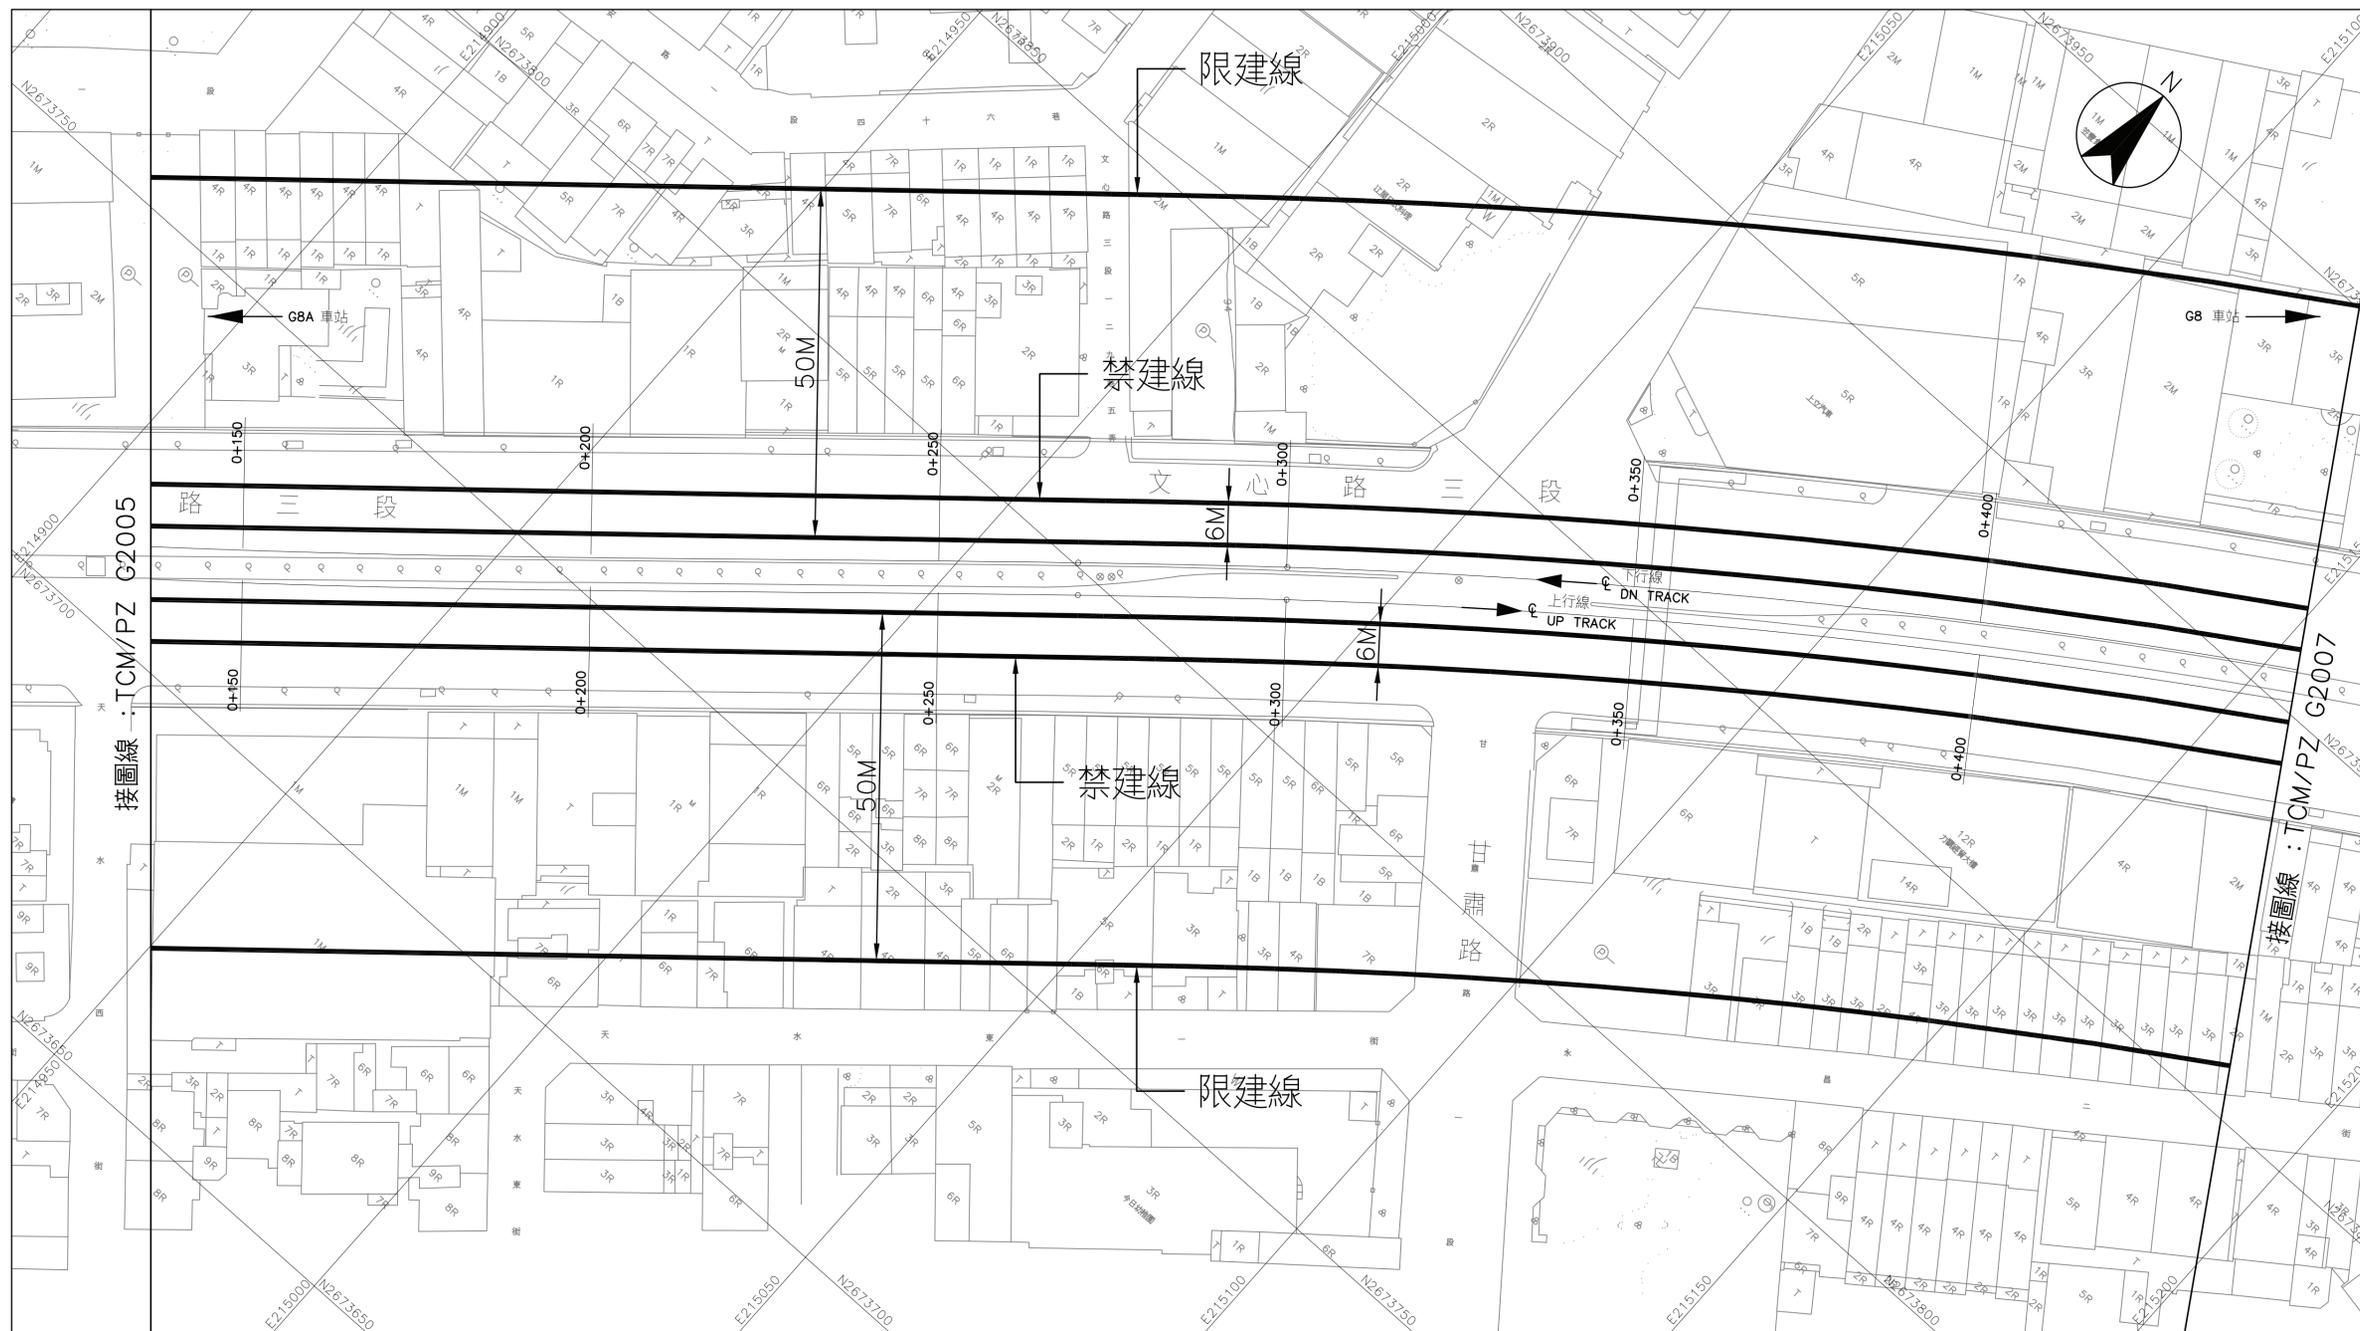

平面圖

比例
SCALE 1:500




CAD No. TPG2006A


G8A 站至 G8 站
2 之 3

圖號
Drg No. TCM/PZ G2006 A

臺中都會區大眾捷運系統 禁建限建範圍地形圖 - 烏日文心北屯線

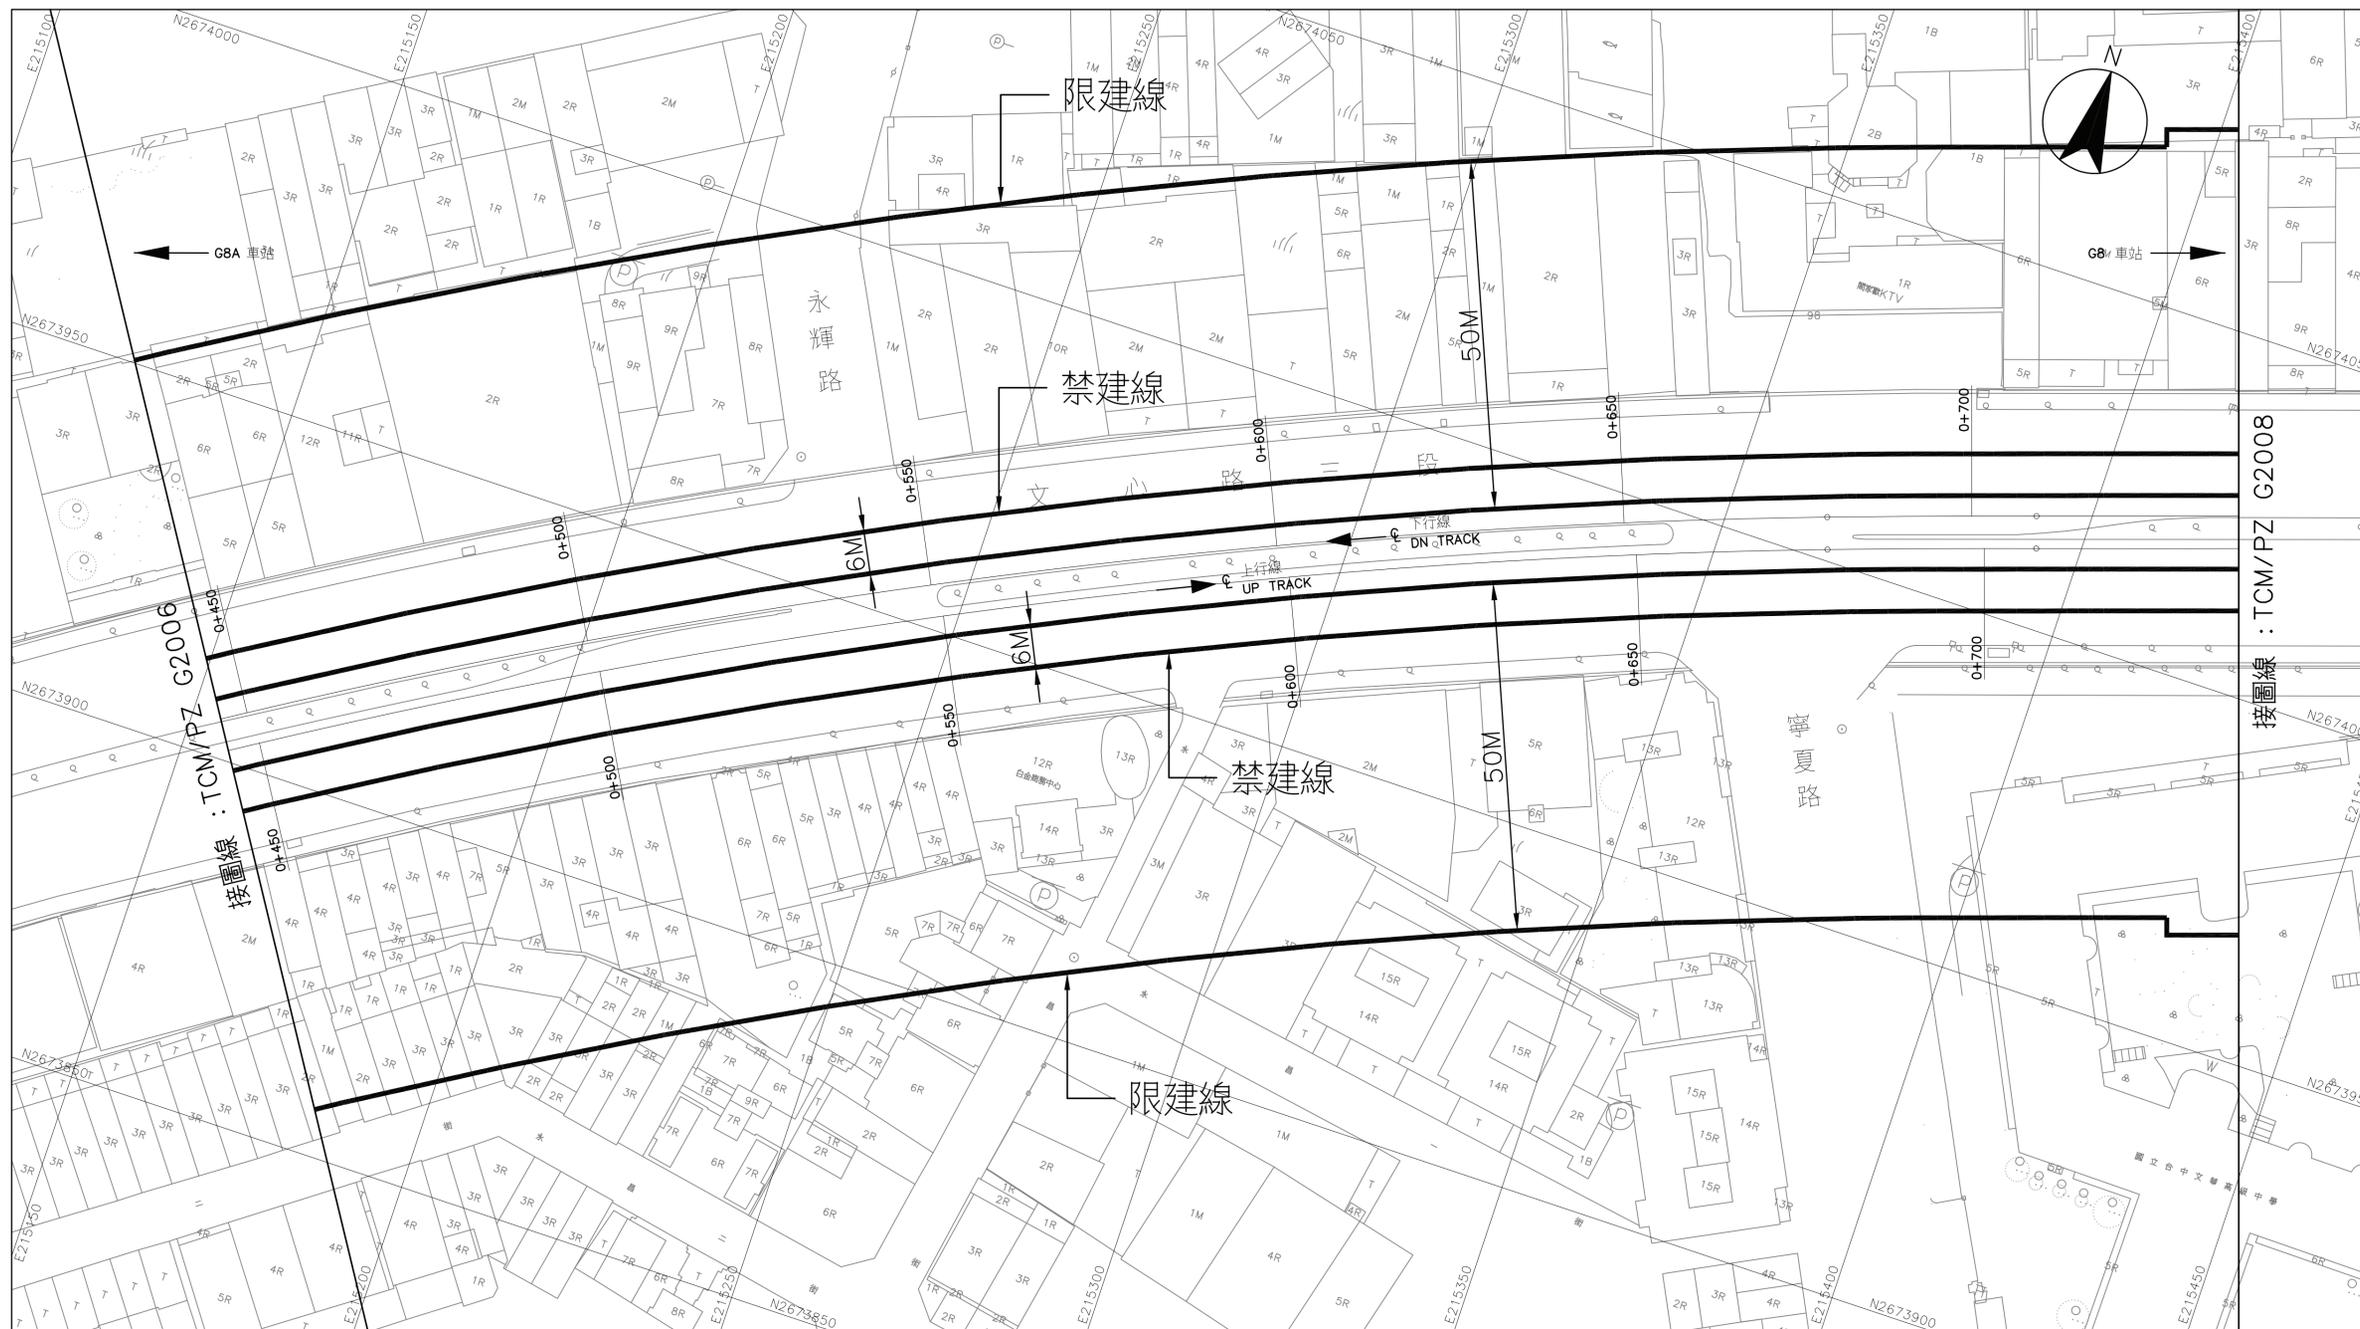

平面圖

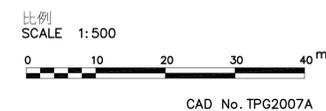

G8A 站至 G8 站
3 之 3

圖號
Drg No TCM/PZ G2007 A