



# 臺中都會區大眾捷運系統 禁建限建範圍地形圖 — 烏日文心北屯線


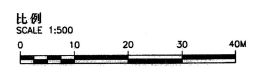


TCMP2:  
CAD No. P2C3016A

G13站至G12站  
1 之 5

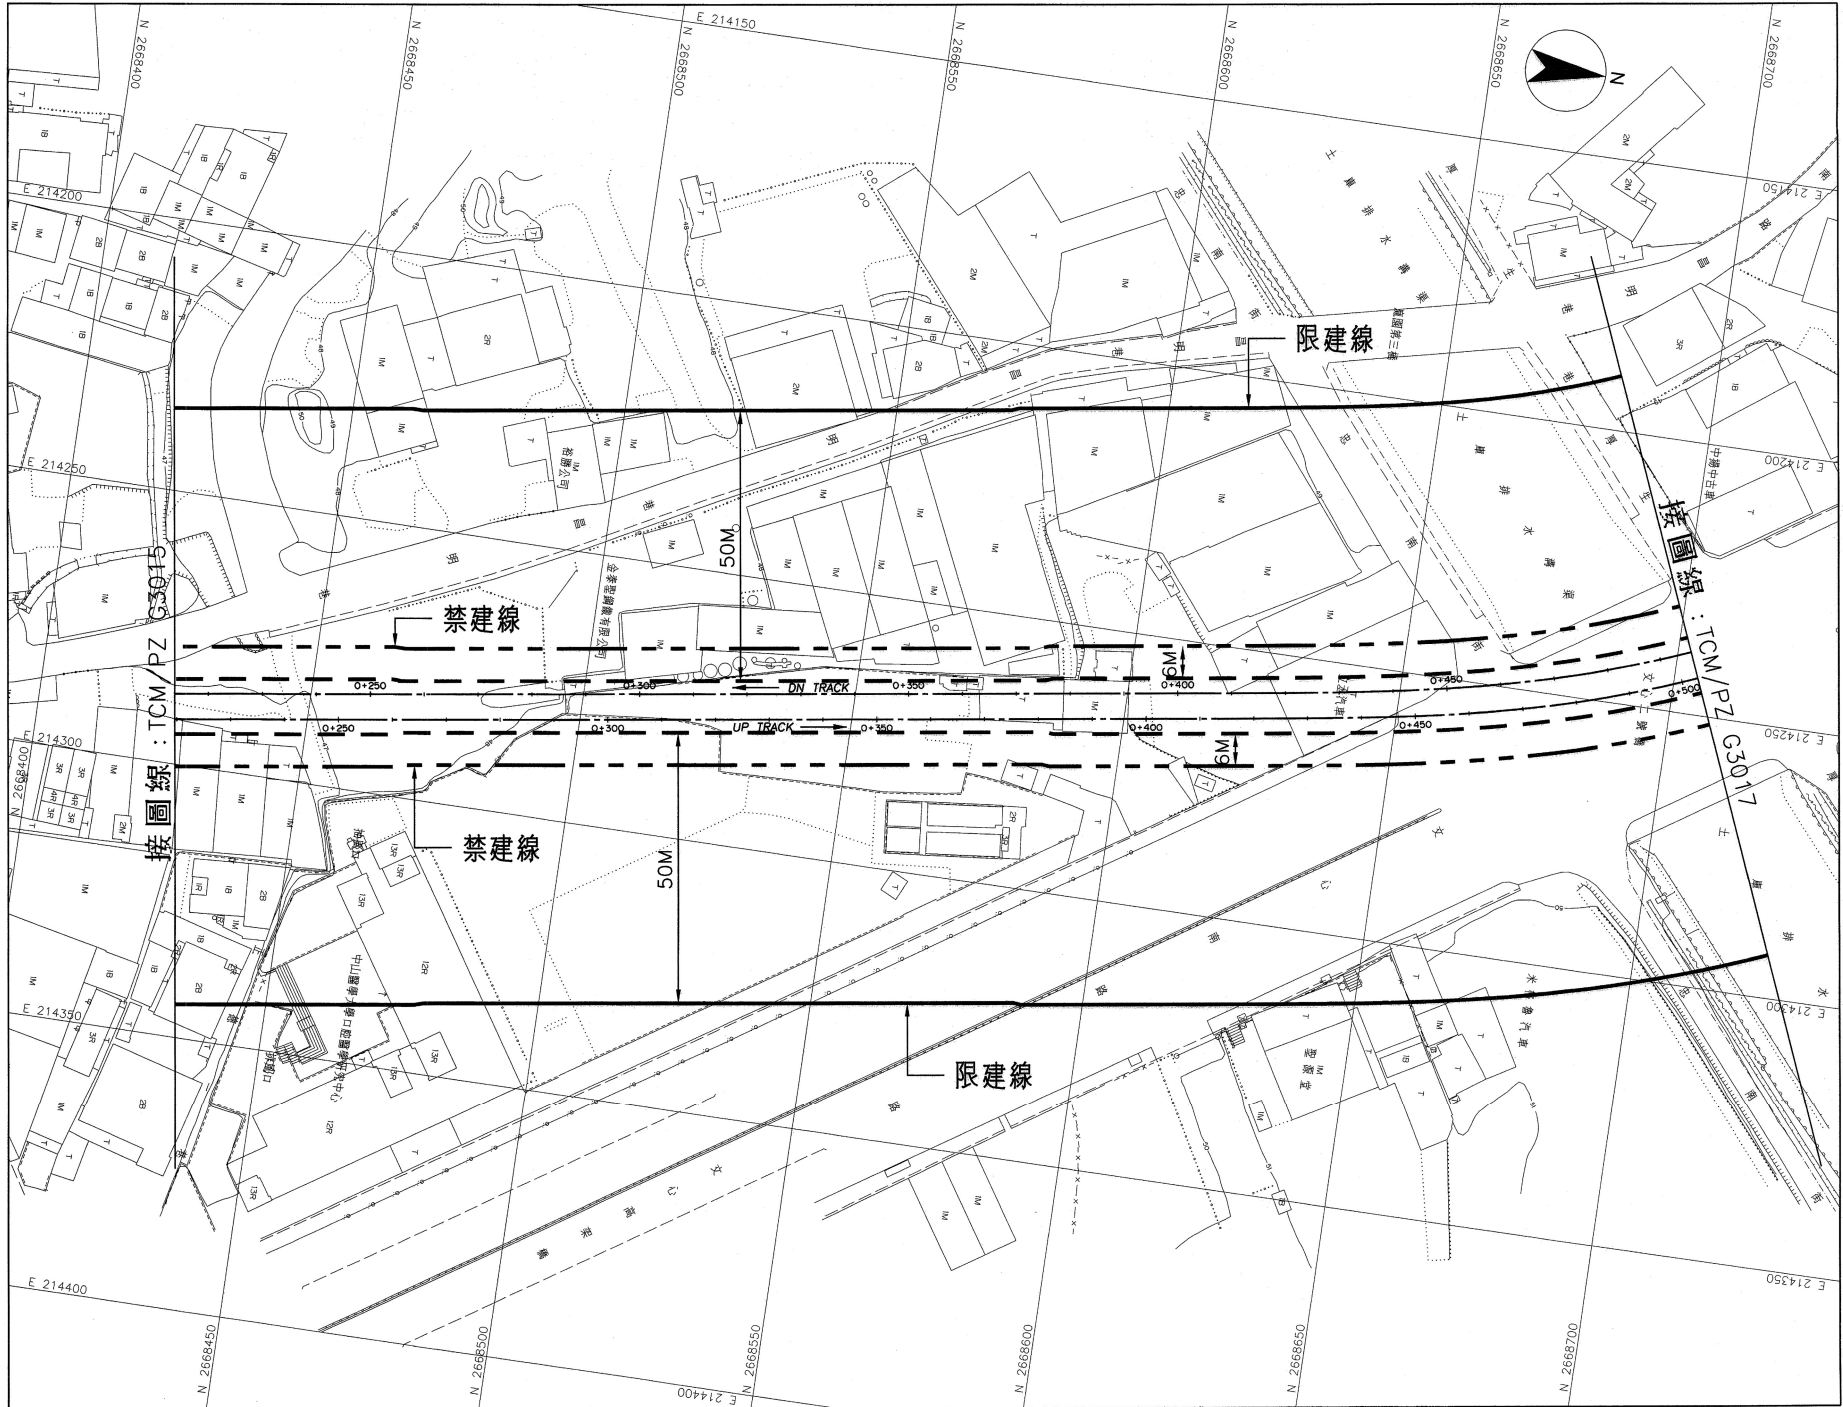

# 臺中都會區大眾捷運系統 禁建限建範圍地形圖 — 烏日文心北屯線

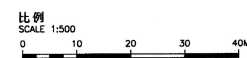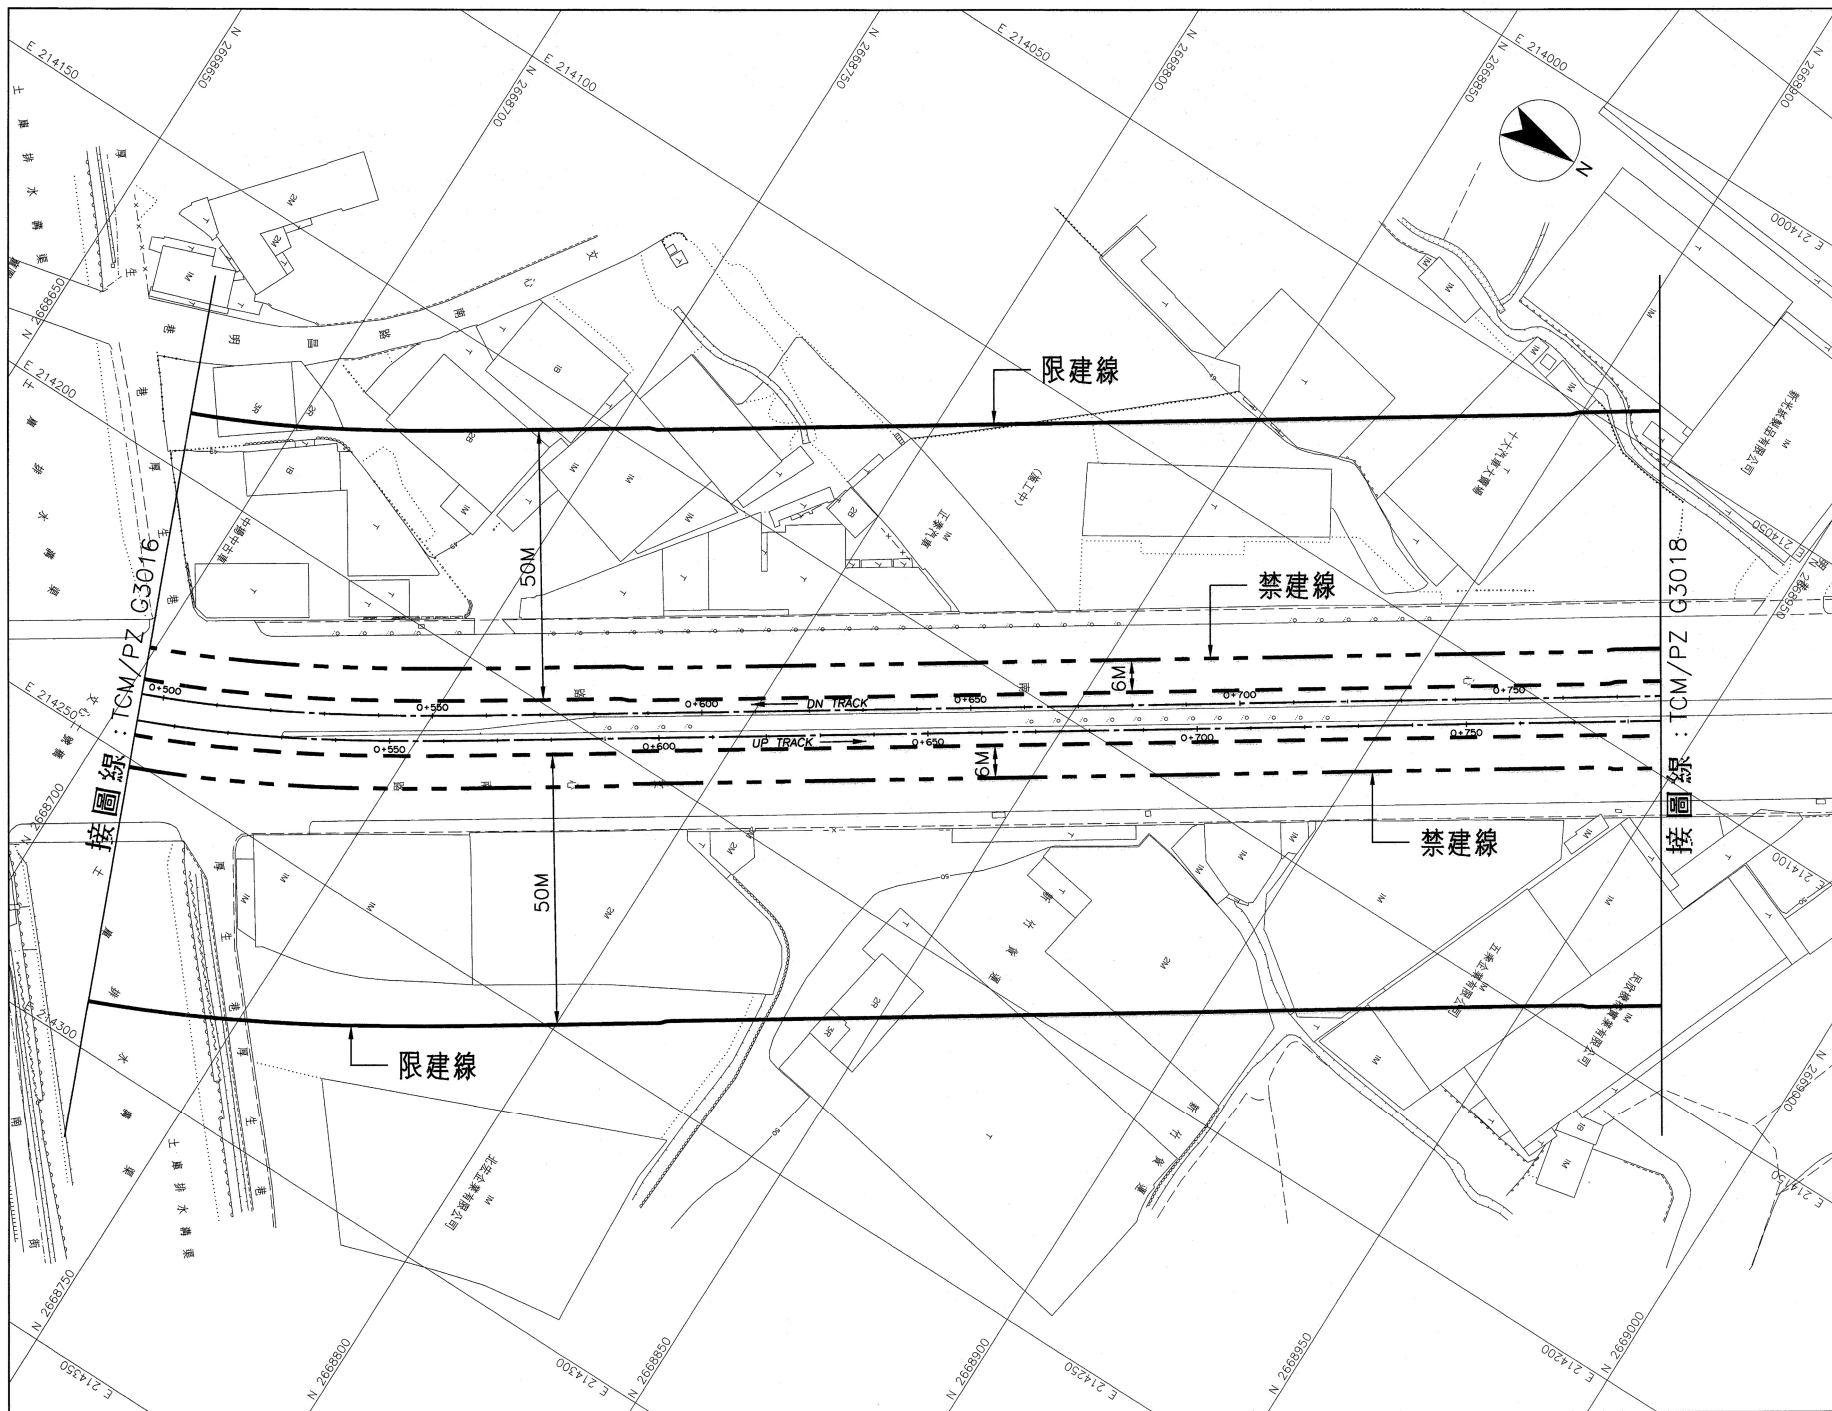



TCMPZ:  
CAD No. PZG3017A

G13站至G12站  
2 之 5



# 臺中都會區大眾捷運系統

## 禁建限建範圍地形圖 - 烏日文心北屯線

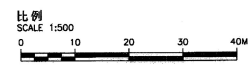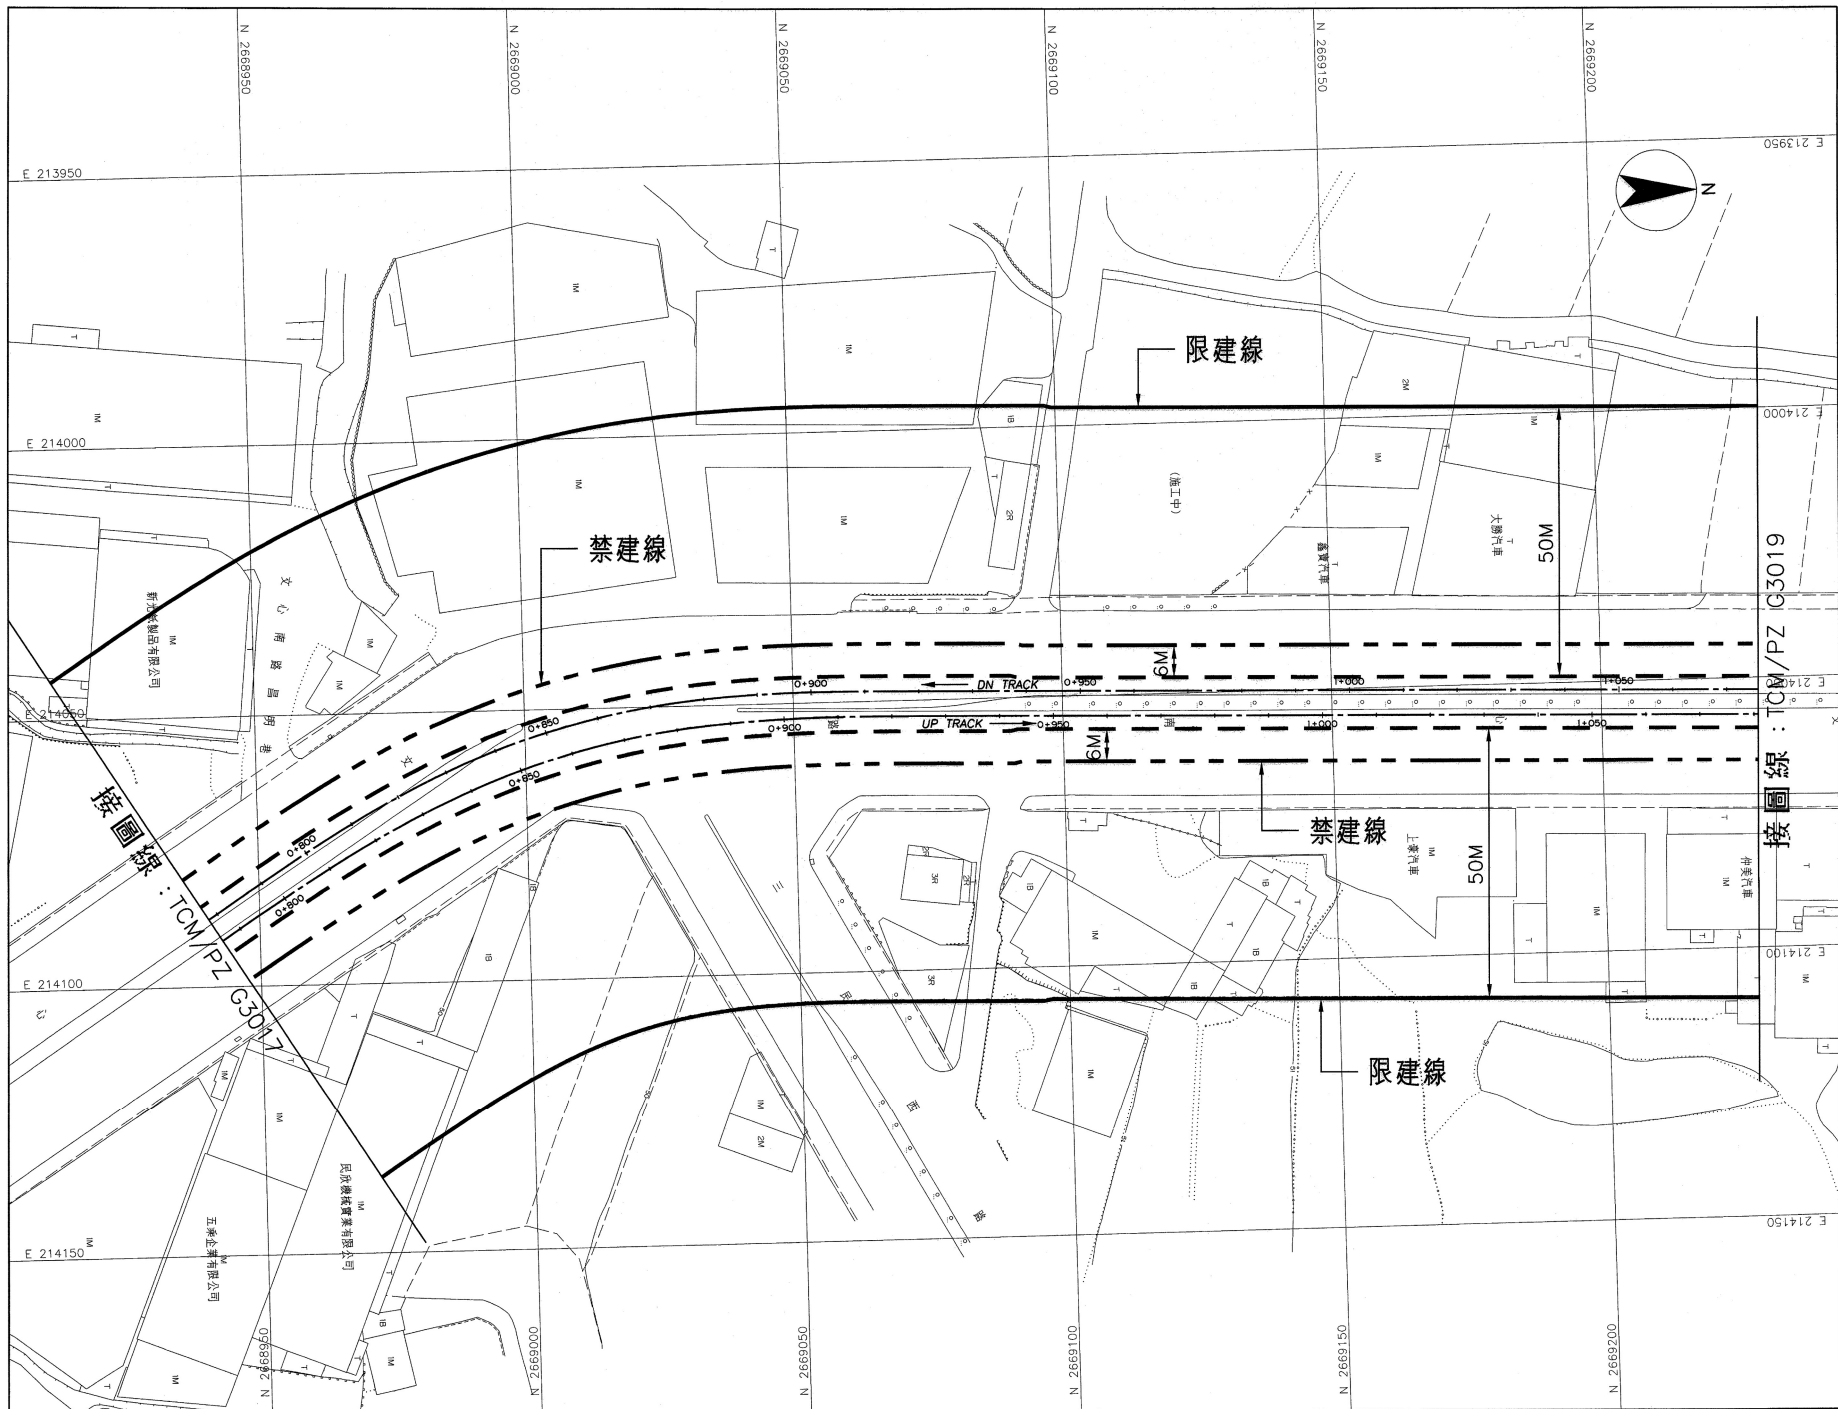



TCMPZ:  
CAD No. PZG3018A

G13站至G12站  
3之5

圖號  
Drg. No. TCM/PZ G3018 A >0



# 臺中都會區大眾捷運系統 禁建限建範圍地形圖 — 烏日文心北屯線

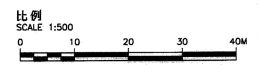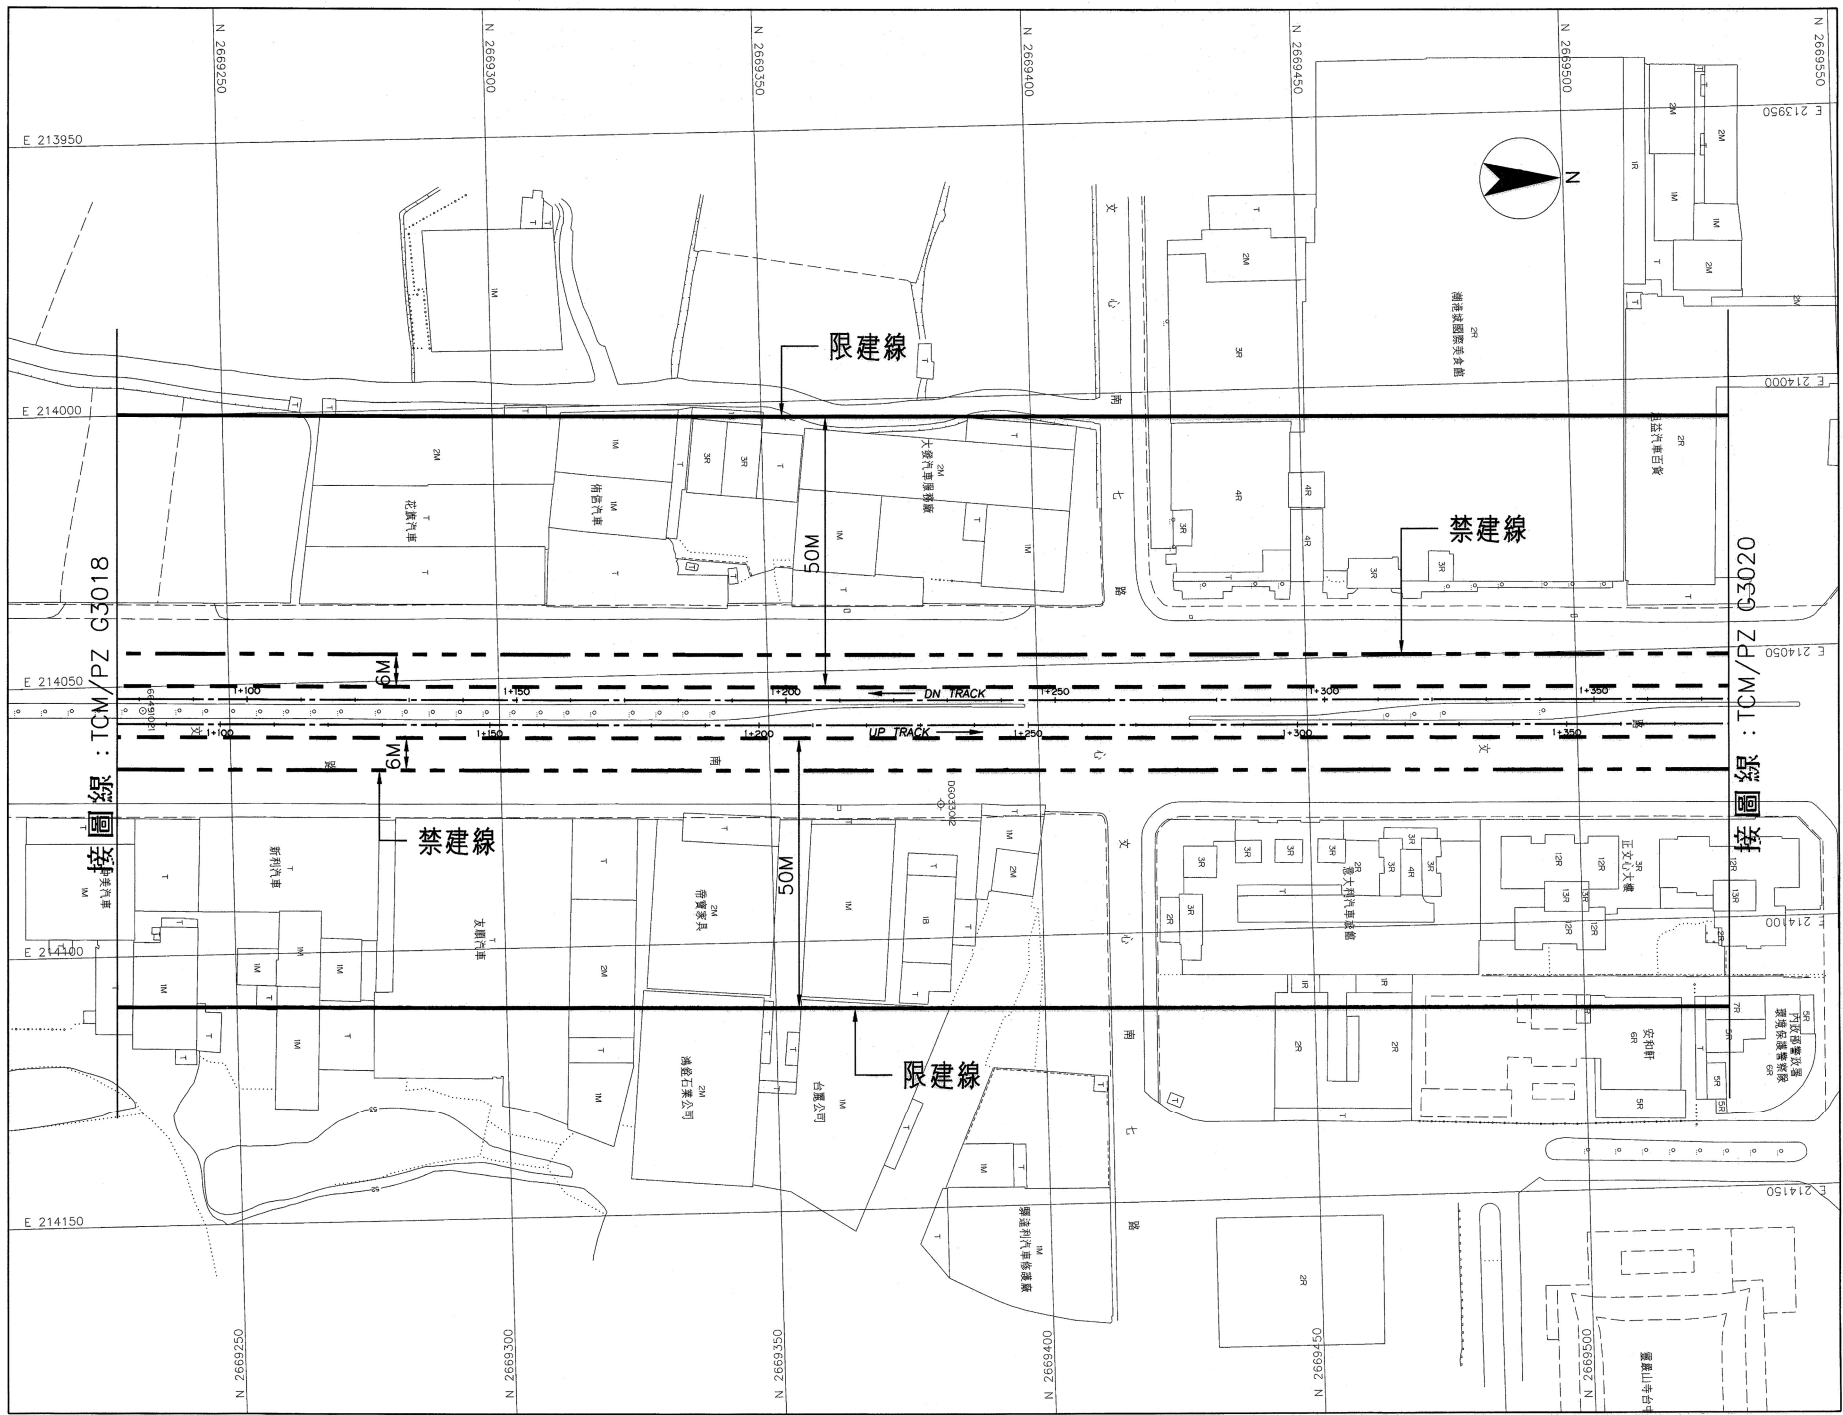

TCMP2:  
CAD No. P2G3018A

G13站至G12站  
4 之 5



# 臺中都會區大眾捷運系統 禁建限建範圍地形圖 — 烏日文心北屯線

