



# 臺中都會區大眾捷運系統 禁建限建範圍地形圖 — 烏日文心北屯線

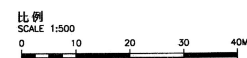



TCMPZ:  
CAD No. P2G3010A

G15站至G14站  
1 之 3

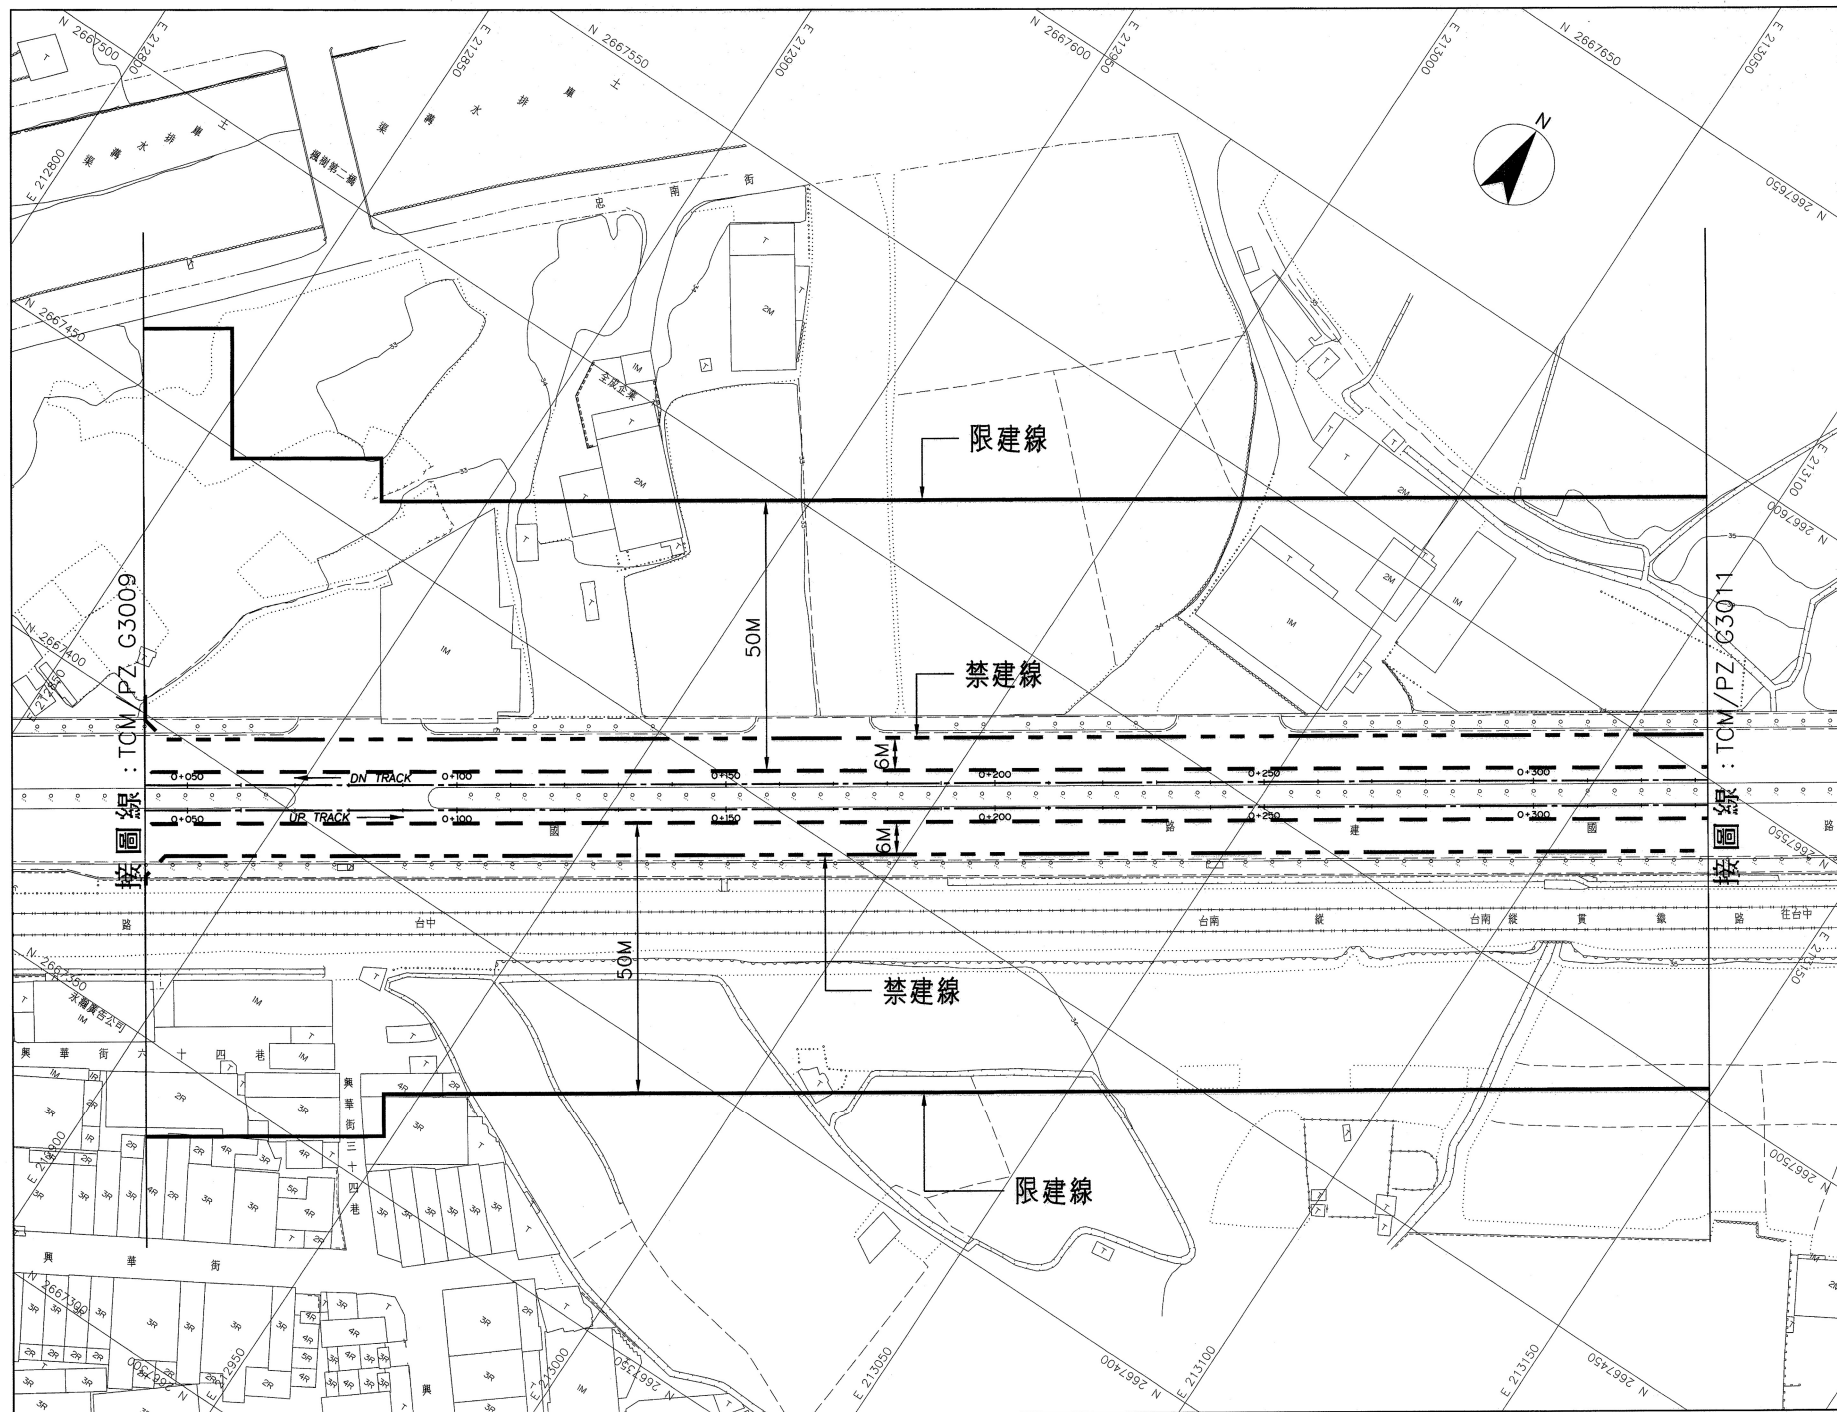

北方建築 101031010 1010310

# 臺中都會區大眾捷運系統 禁建限建範圍地形圖 — 烏日文心北屯線

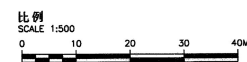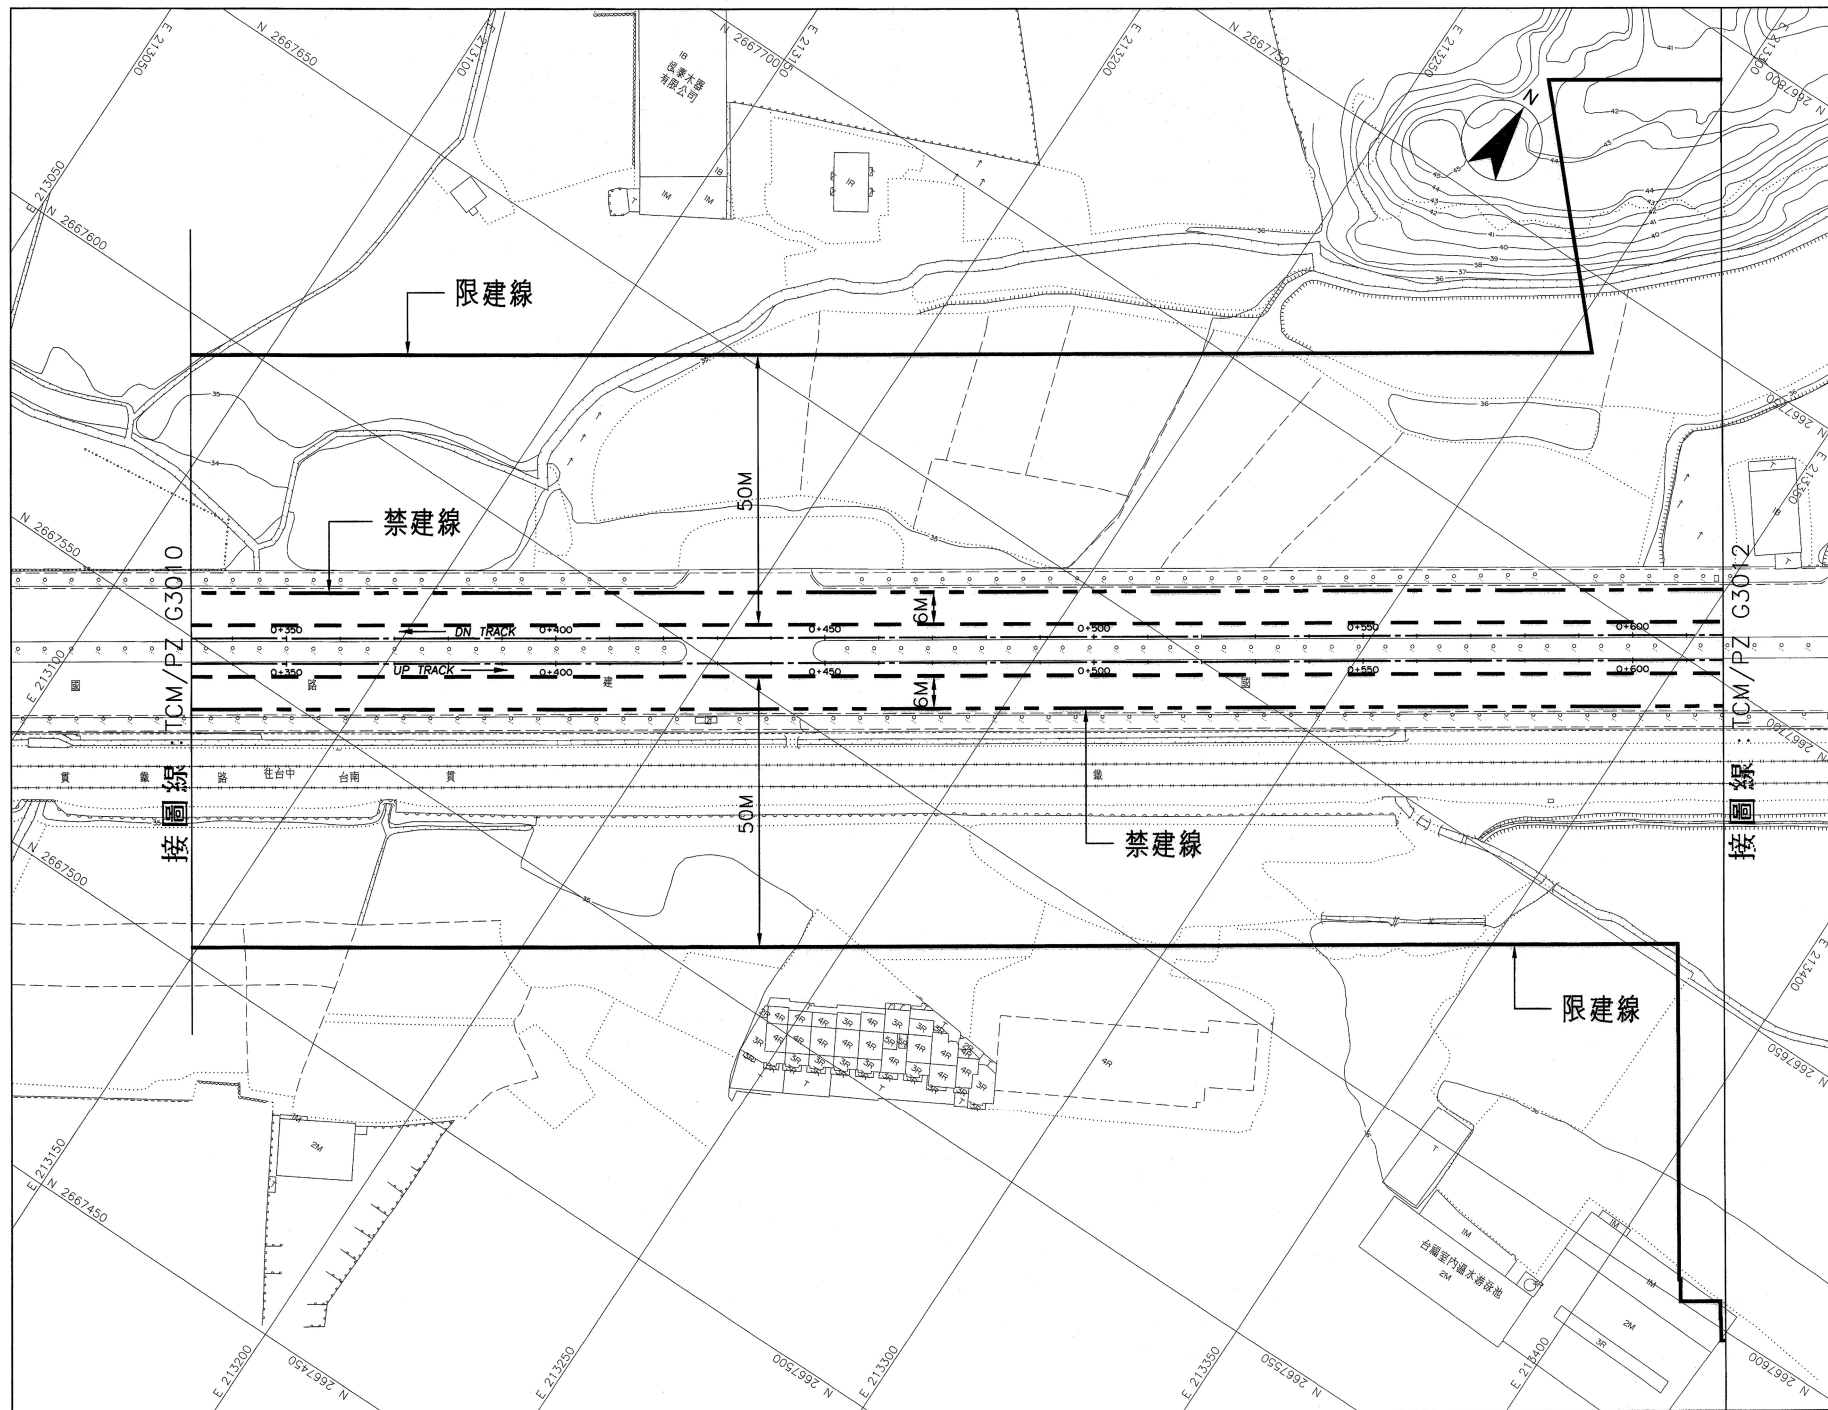



TCMPZ:  
CAD No. PZG3011A

G15 站至 G14 站  
2 之 3



圖號  
Org. No. TCM/PZ G3011 A 13

# 臺中都會區大眾捷運系統 禁建限建範圍地形圖 — 烏日文心北屯線

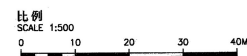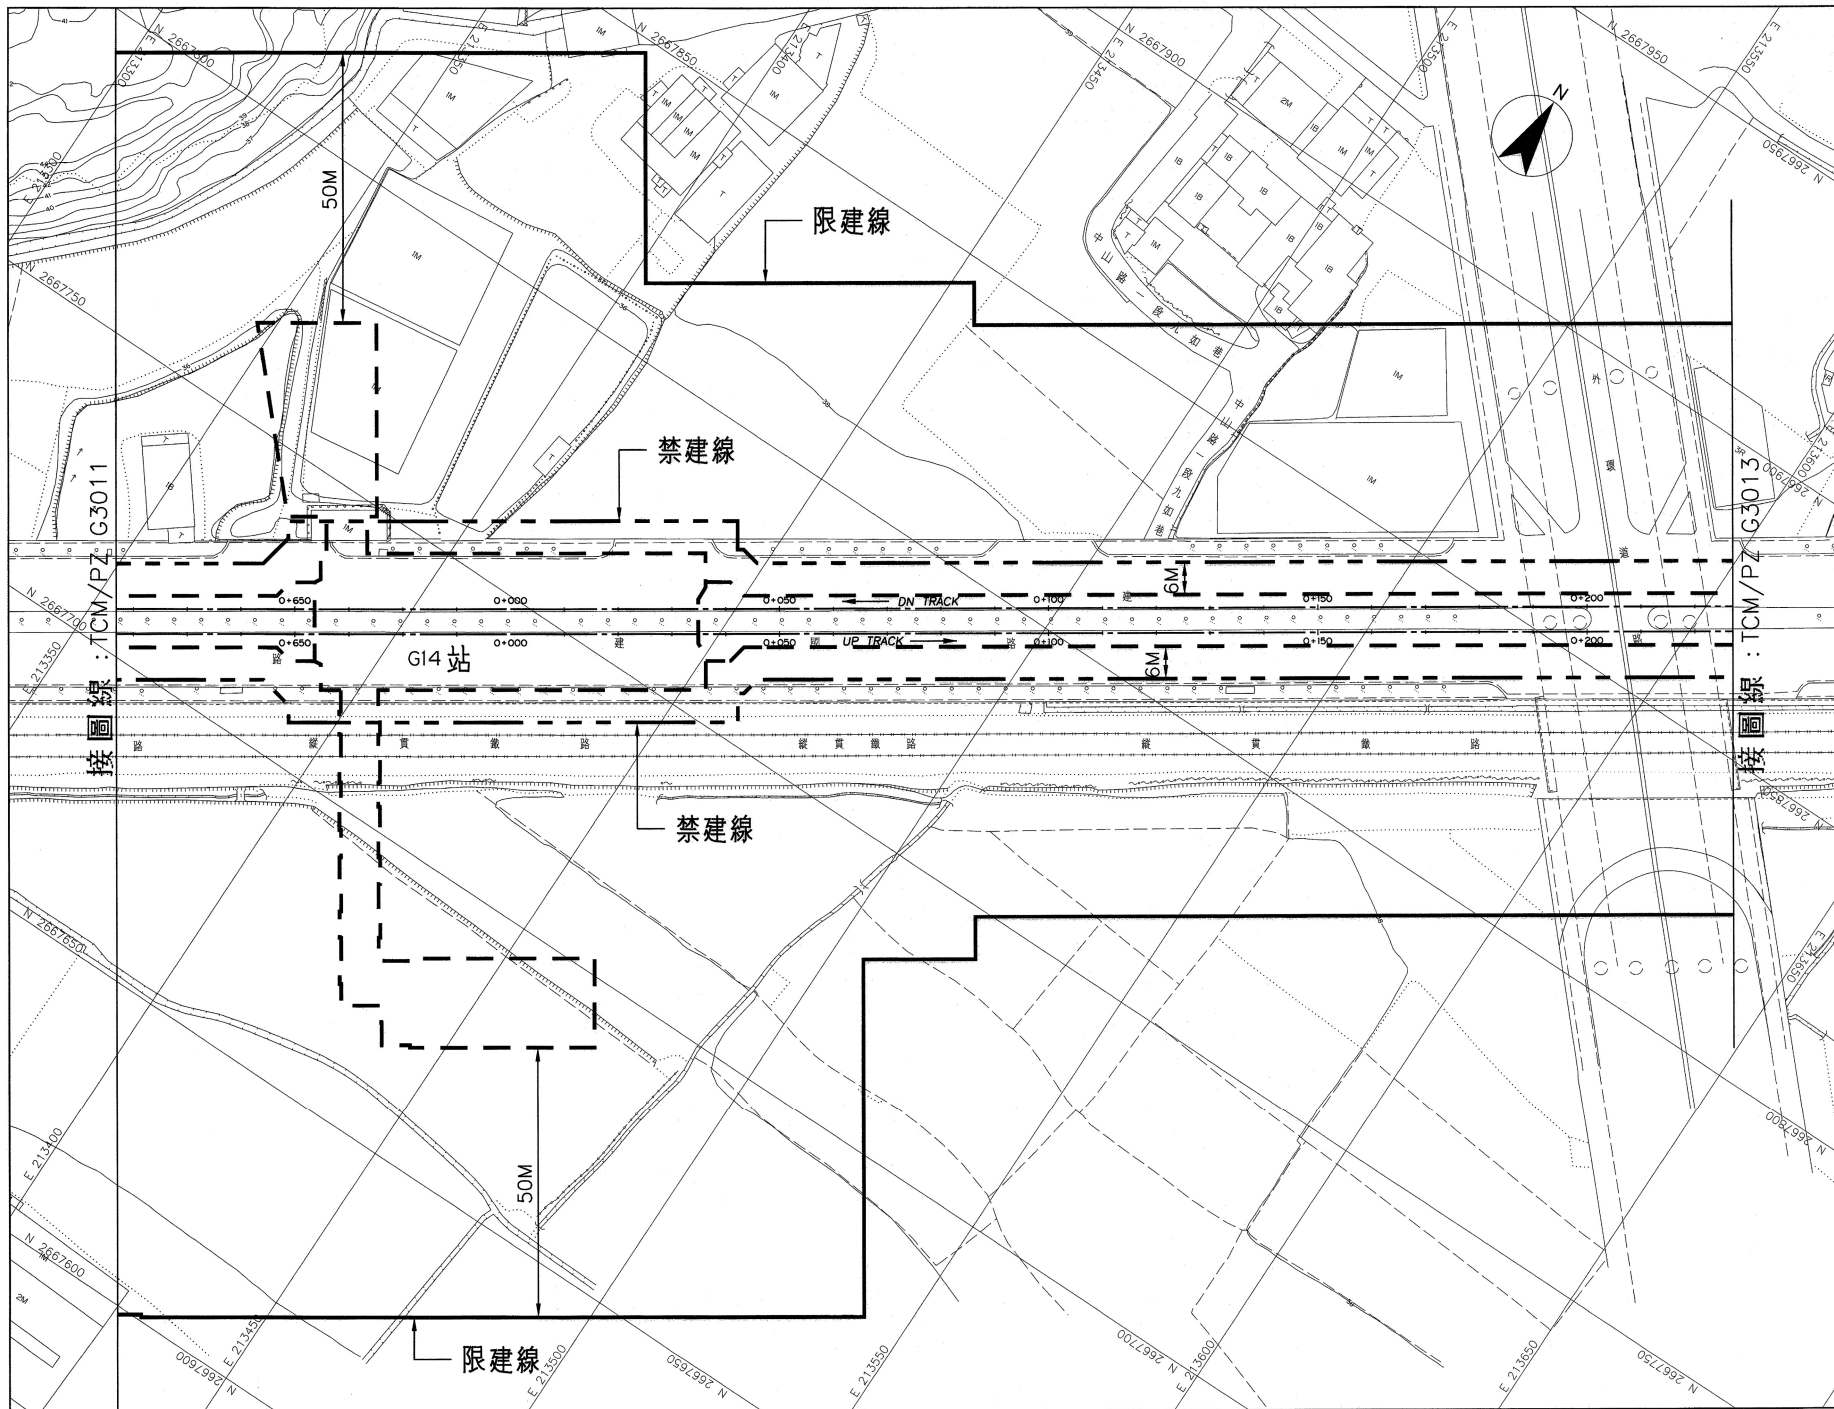

TCMPZ:  
CAD No. PZG3012A

G15 站至 G14 站  
3 之 3



圖號  
Drg. No. TCM/PZ G3012 A 14