



臺中都會區大眾捷運系統 禁建限建範圍地形圖 — 烏日文心北屯線

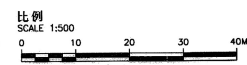

TCMPZ:
CAD No. PZG3001A



G17站至G16站
1 之 6

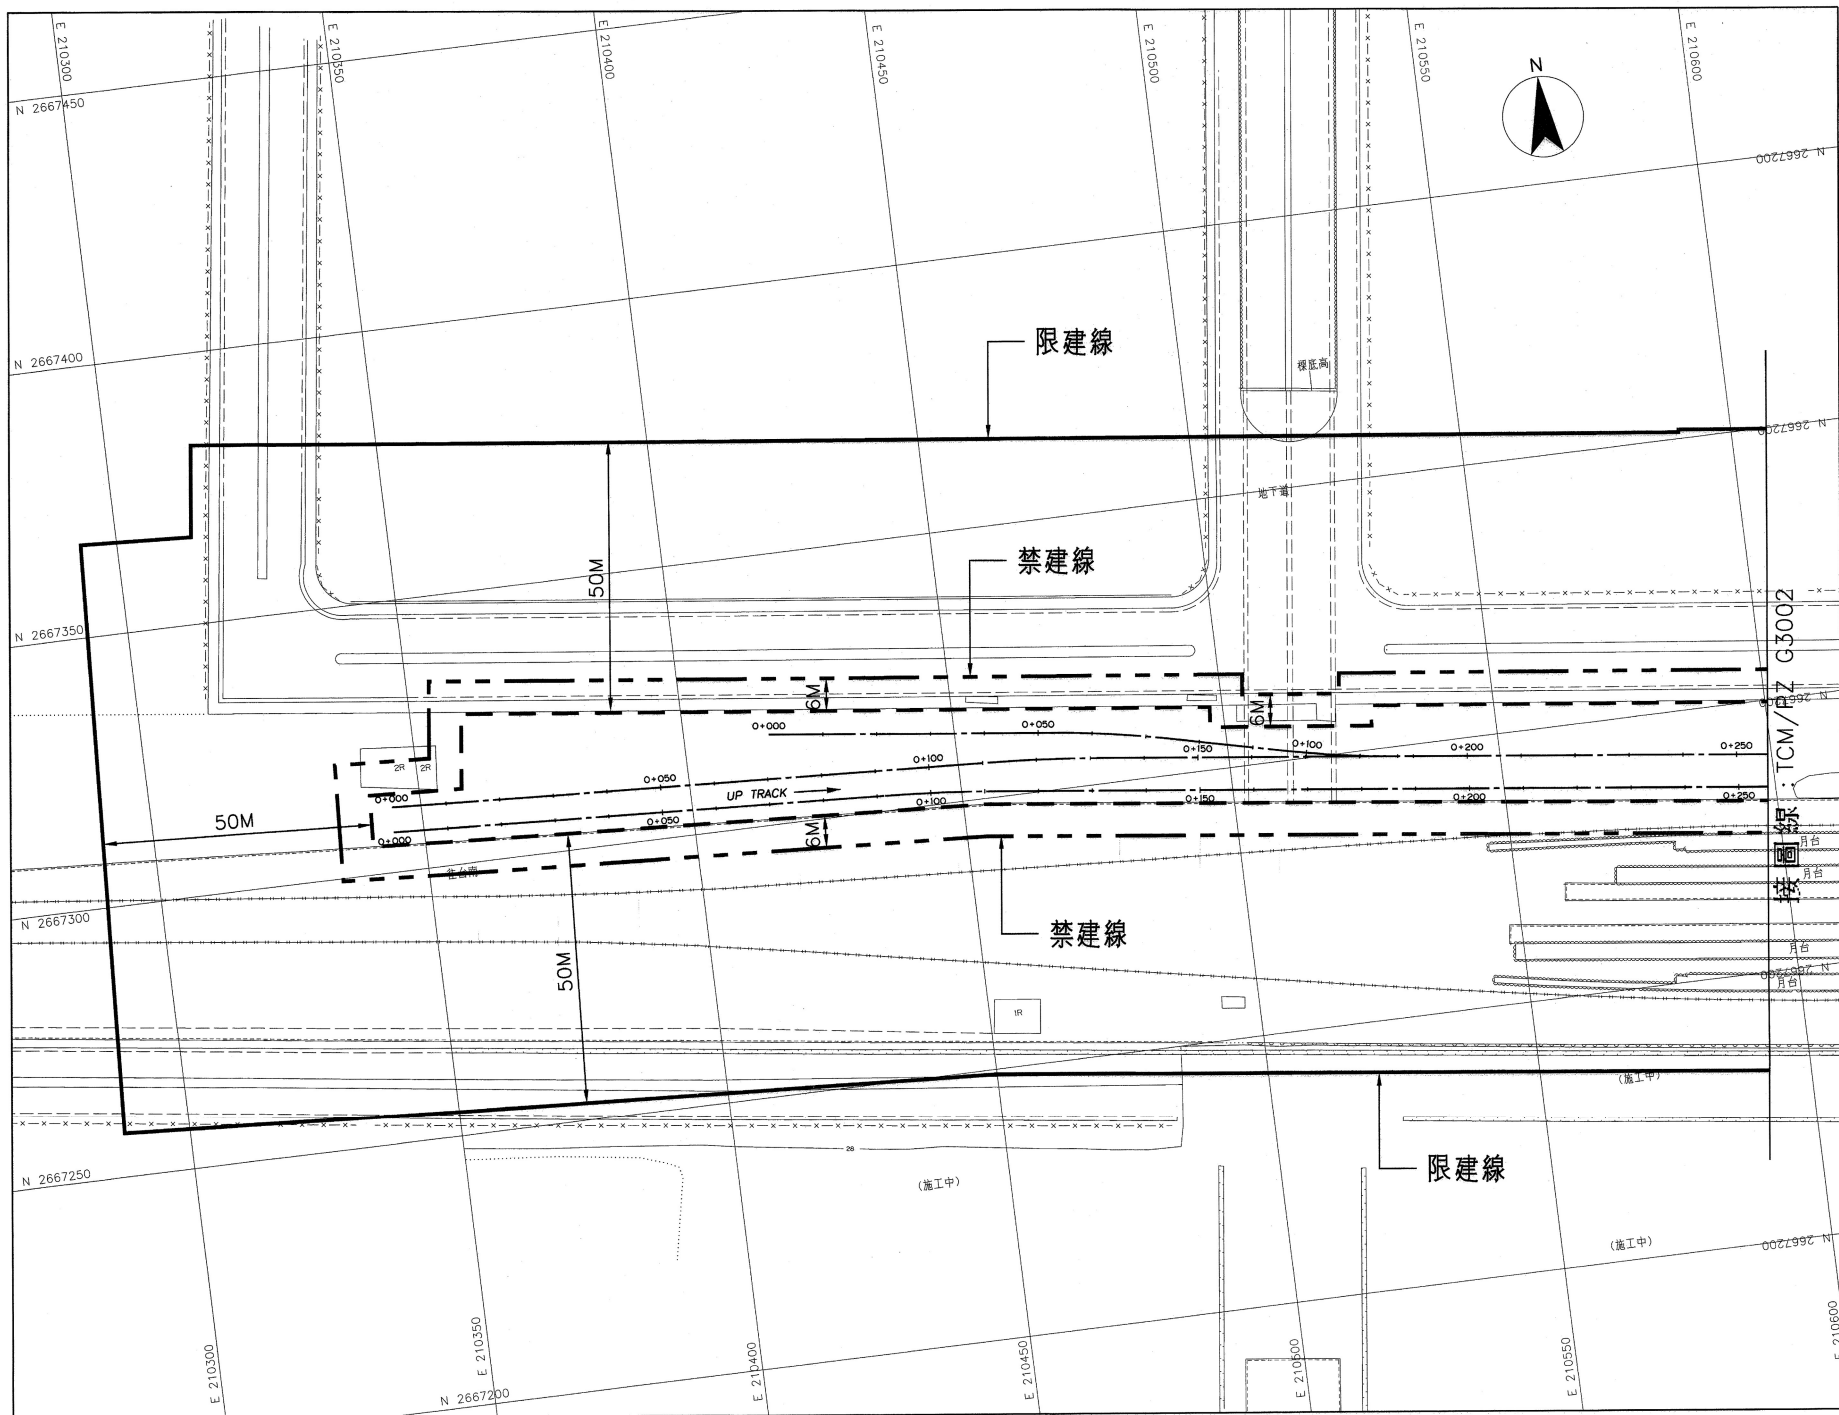

圖號
Drg. No. TCM/PZ G3001 A >

臺中都會區大眾捷運系統

禁建限建範圍地形圖 — 烏日文心北屯線

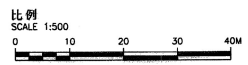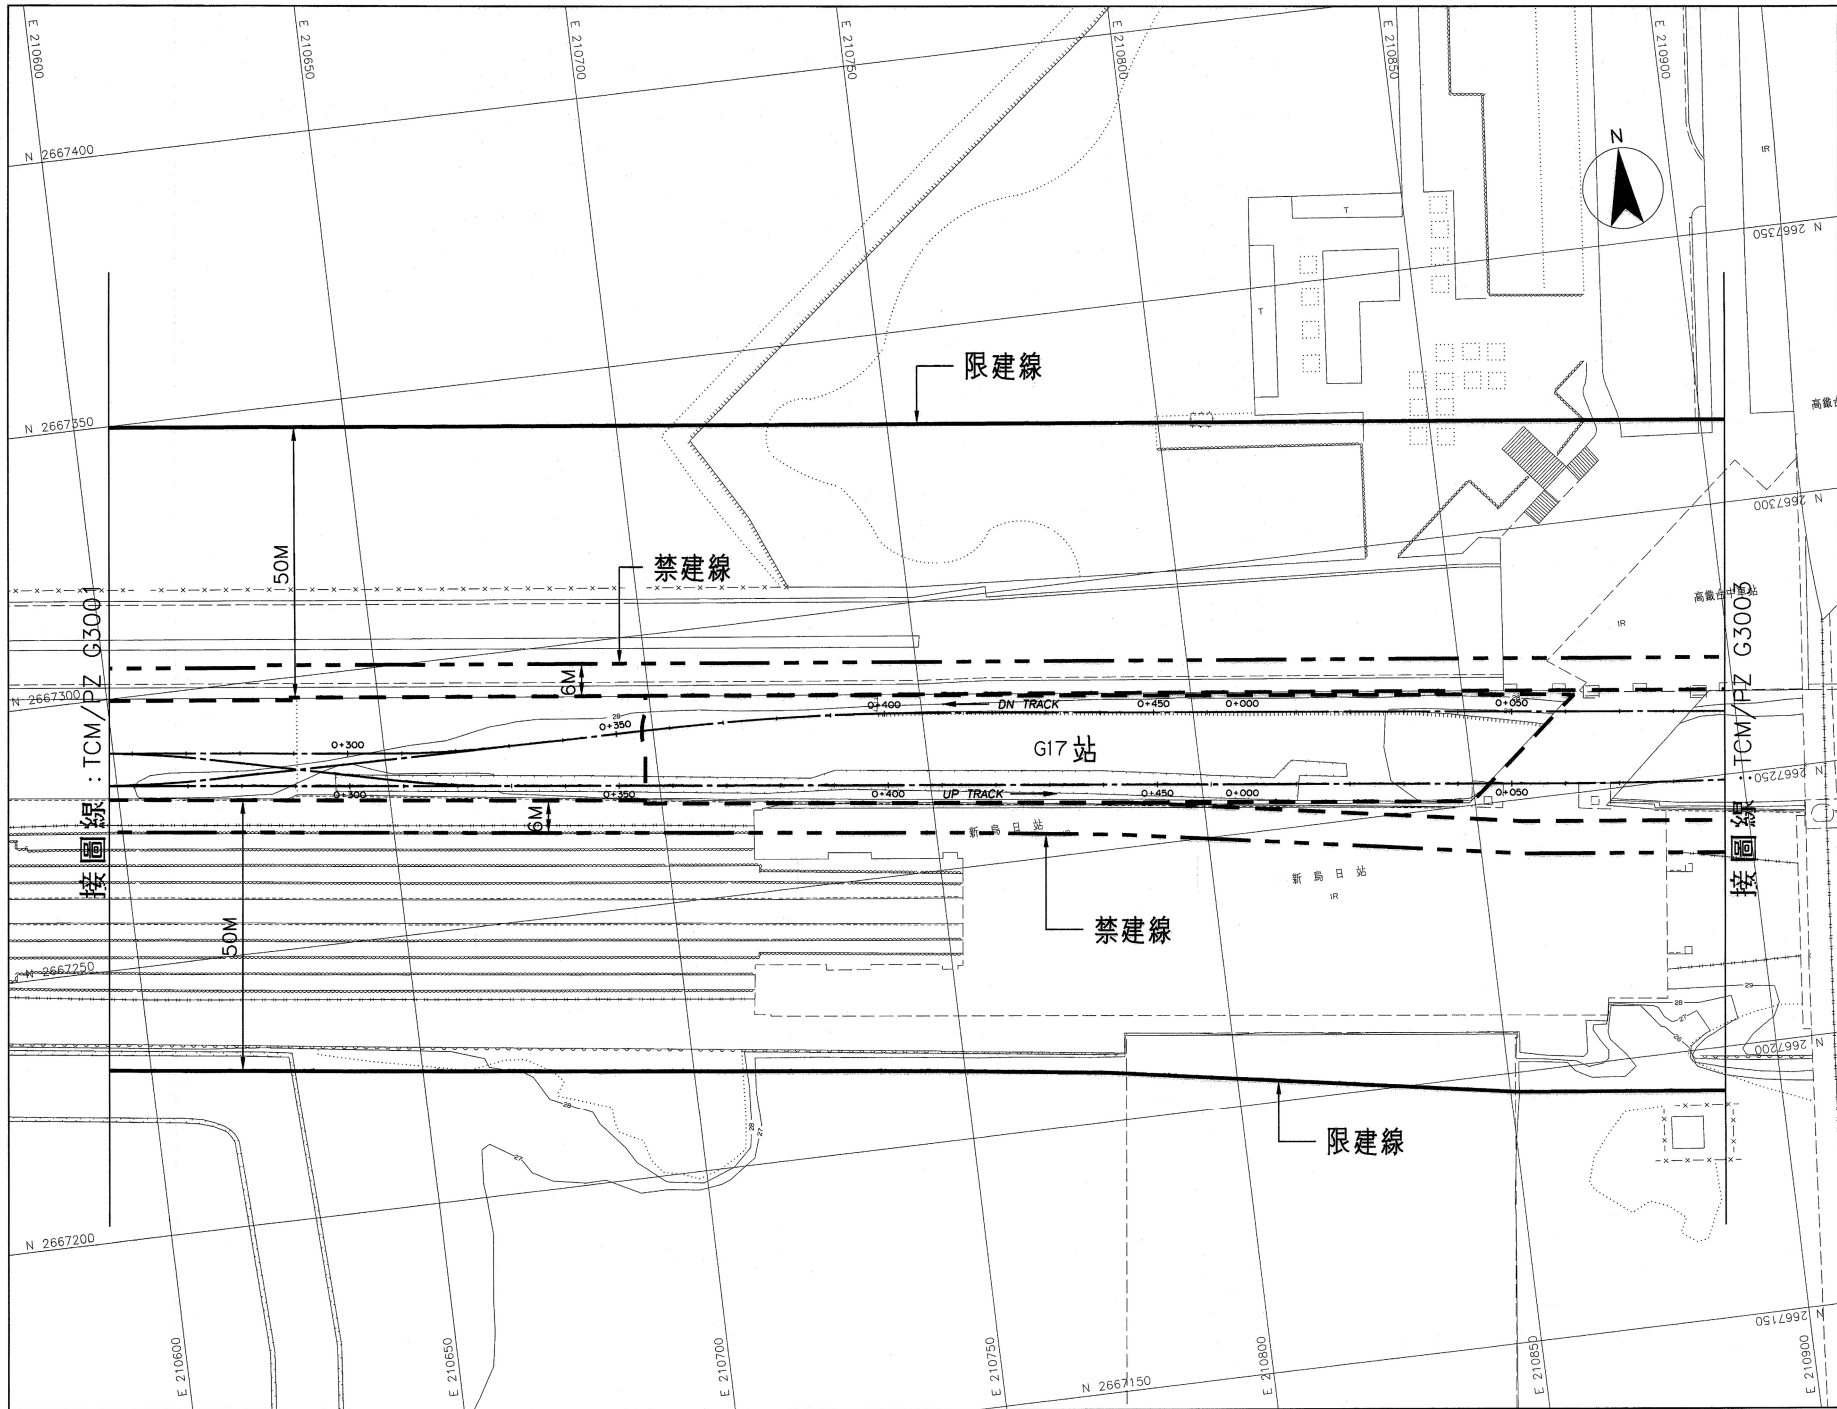



TCMPZ:
CAD No. PZG3002A

G17站至G16站
2 之 6

圖號 TCM/PZ G3002 A ↓
Dr. No.



臺中都會區大眾捷運系統 禁建限建範圍地形圖 — 烏日文心北屯線

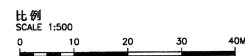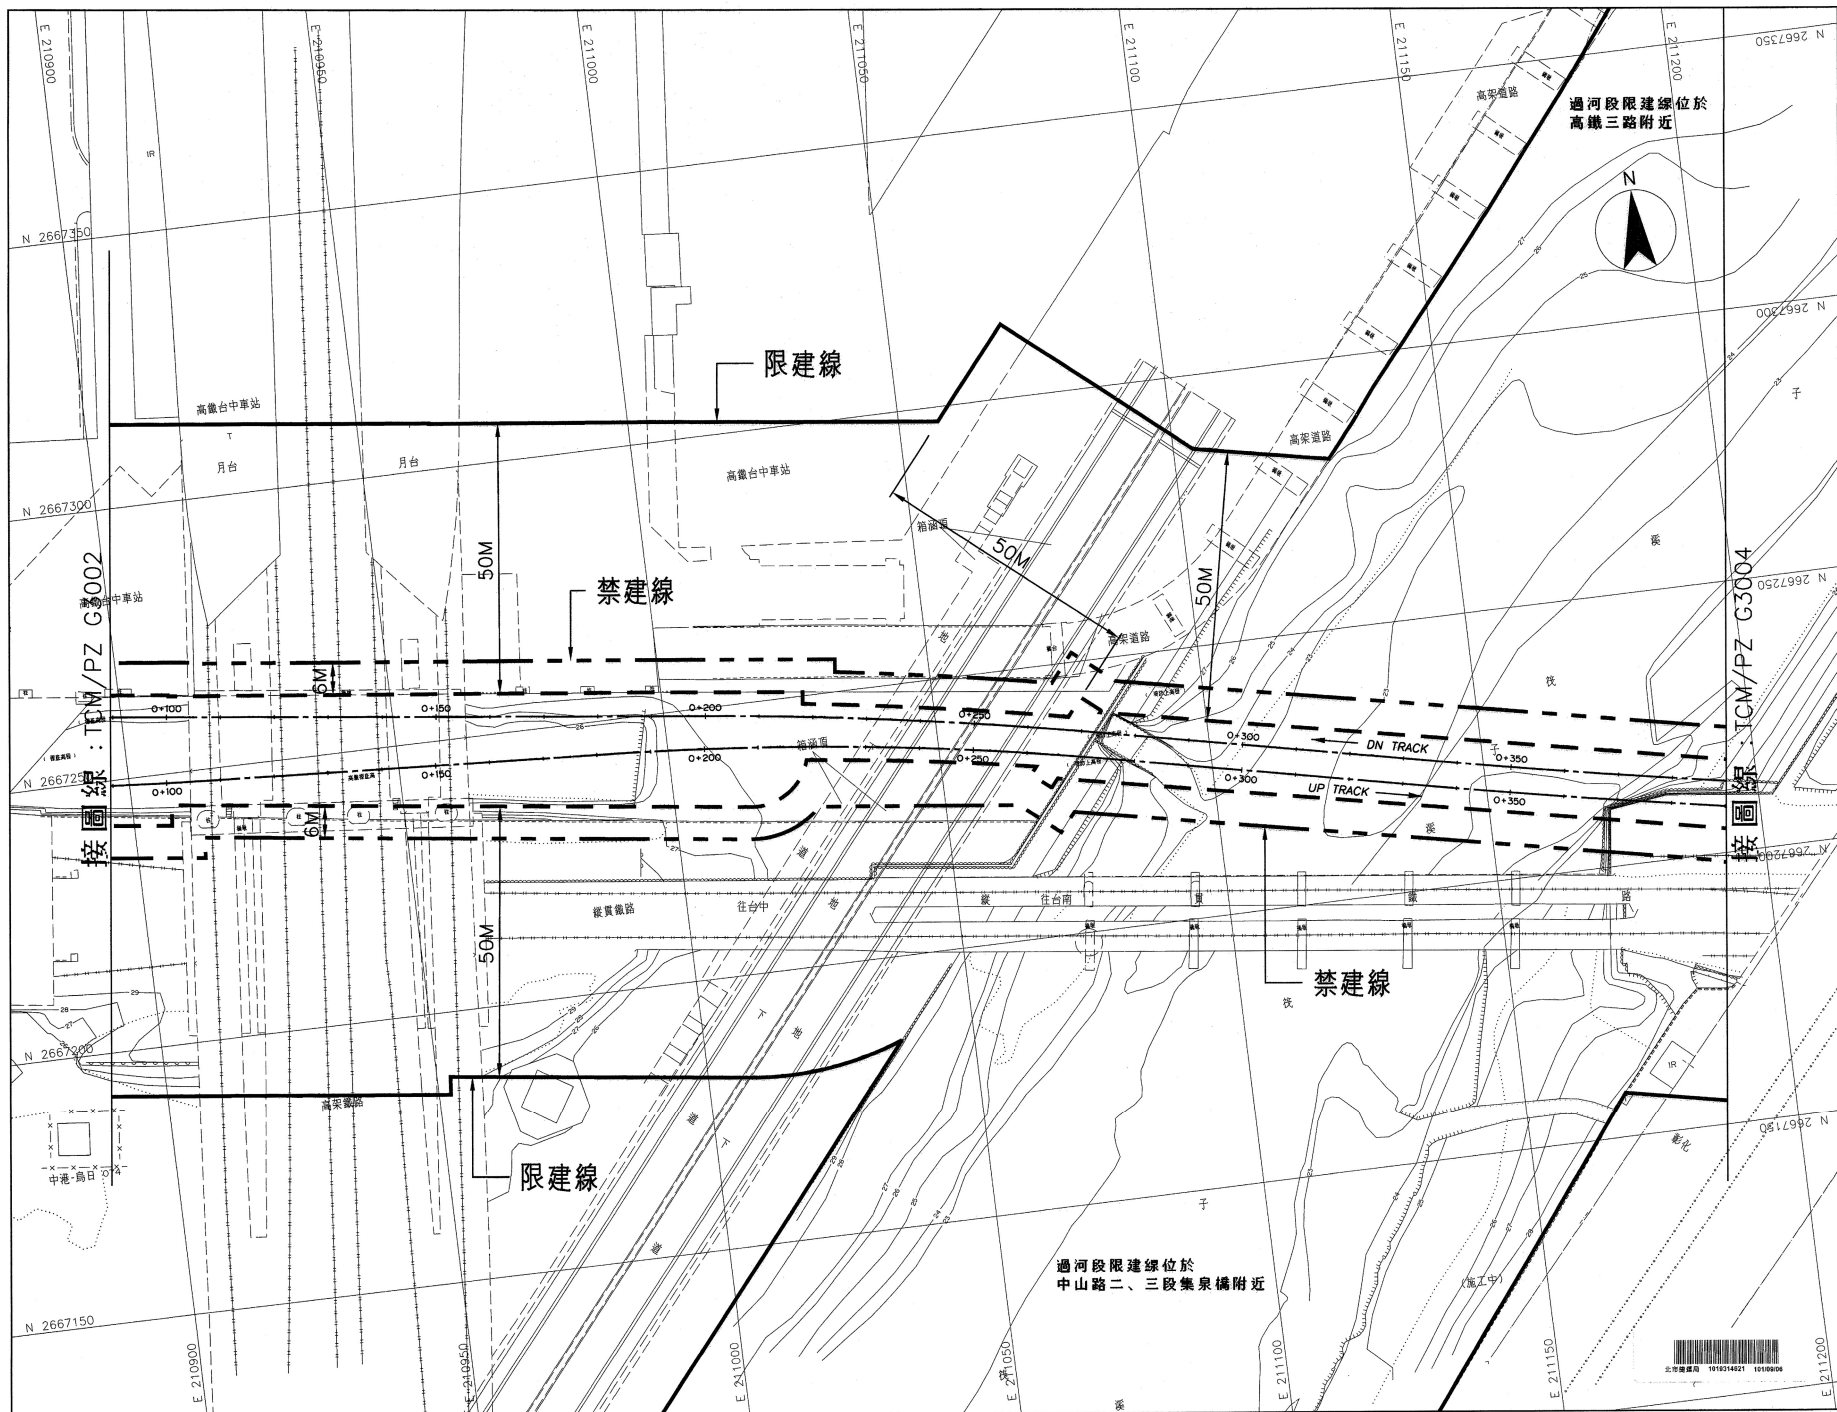


TCMPZ:
CAD No. PZG3003B

G17站至G16站
3 之 6




註：過河段限建範圍為自捷運設施結構外緣起算
水平淨距離 500 公尺以內之範圍

臺中都會區大眾捷運系統 禁建限建範圍地形圖 — 烏日文心北屯線

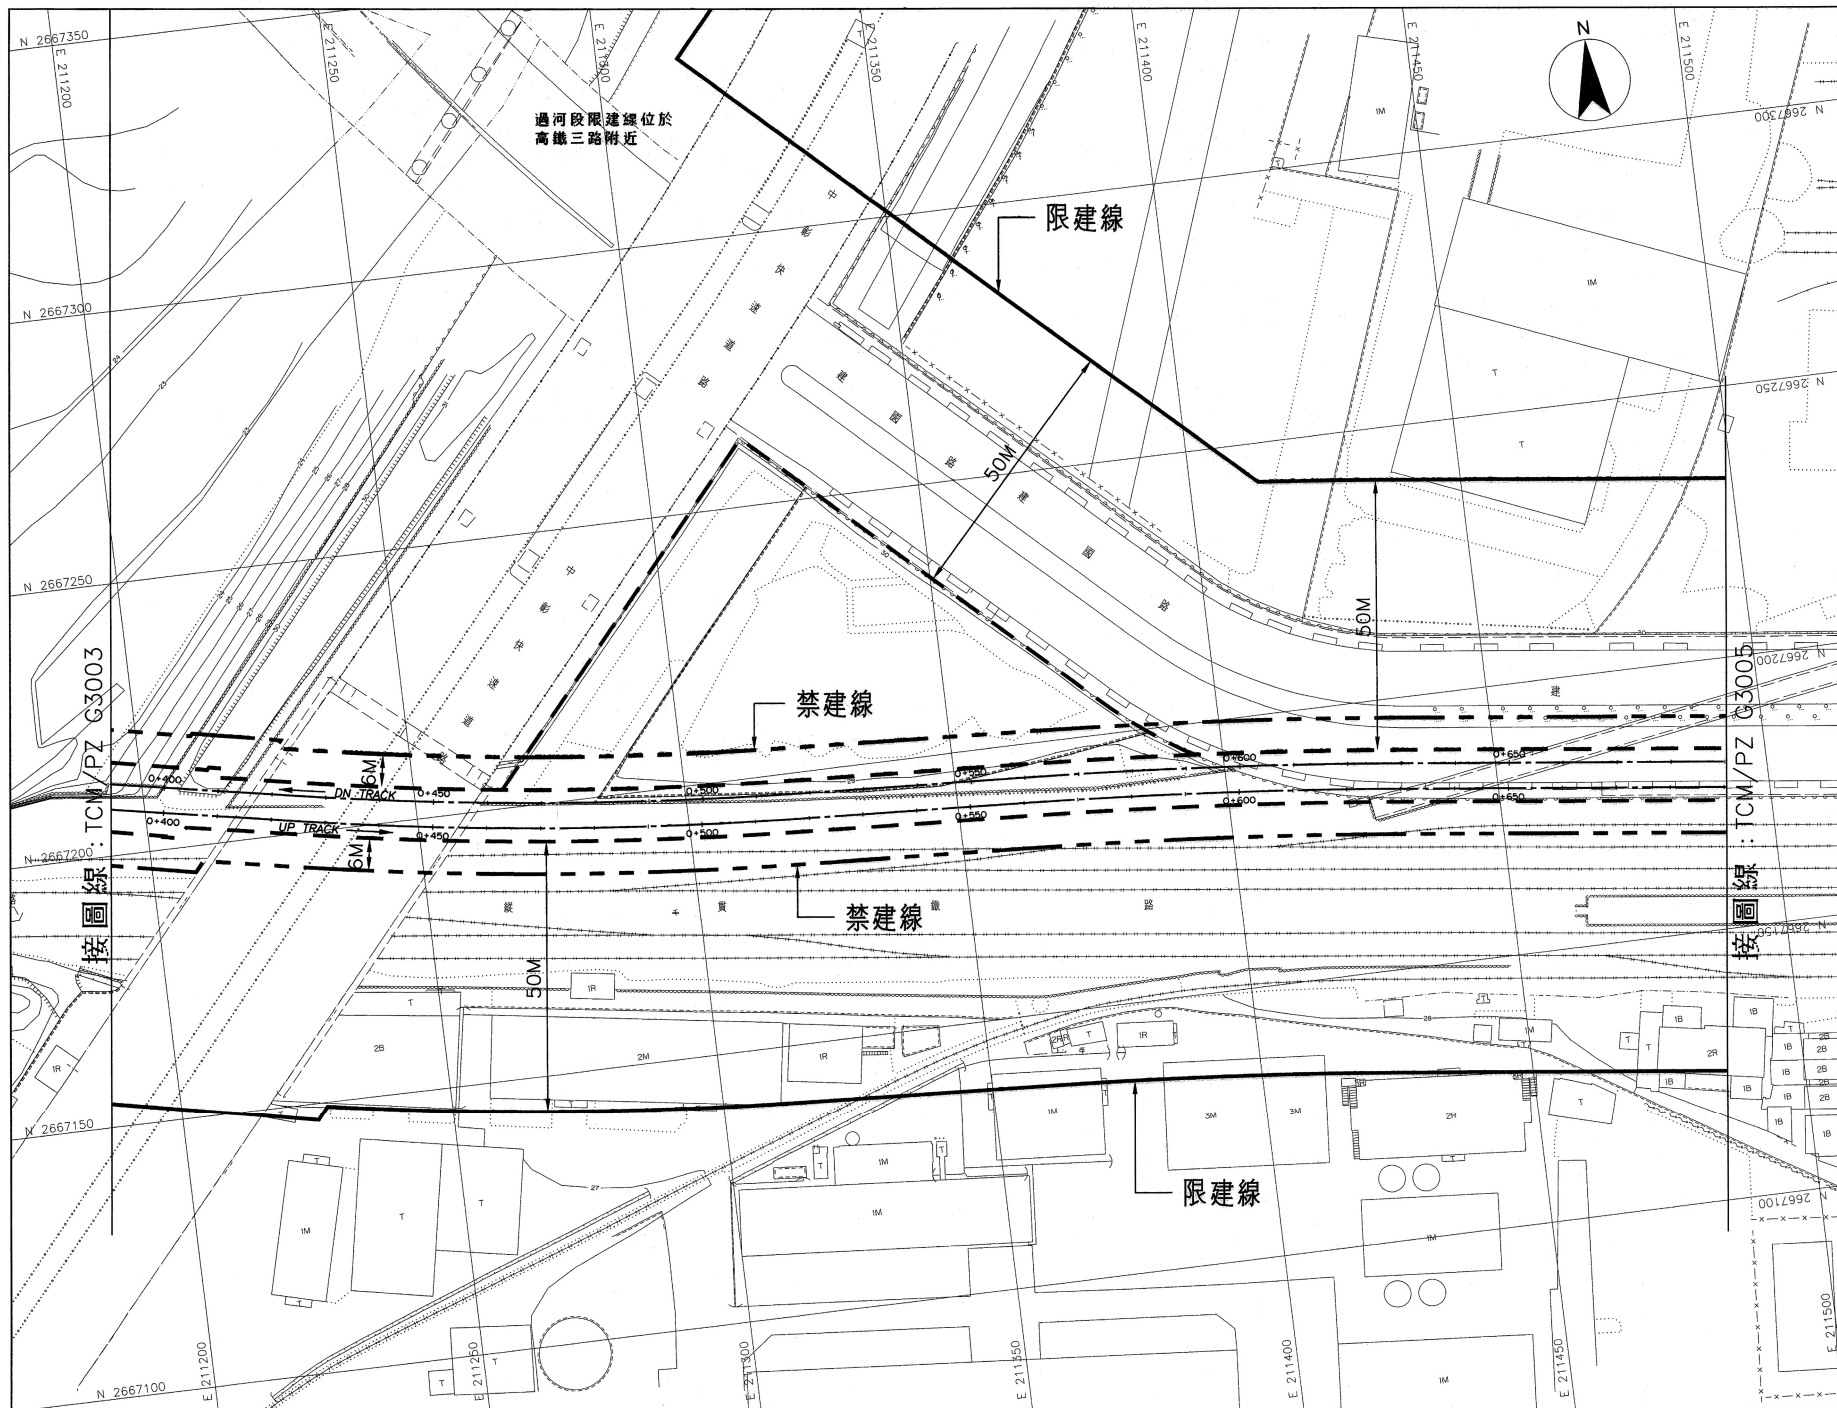

註：過河段限建範圍為自捷運設施結構外緣起算
水平淨距離 50 公尺以內之範圍

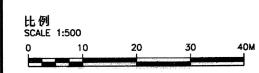



TCMPZ:
CAD No. PZC3004B

G17站至G16站
4 之 6

圖號 Drg. No. TCM/PZ G3004 B 6



臺中都會區大眾捷運系統 禁建限建範圍地形圖 — 烏日文心北屯線

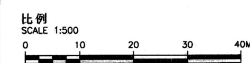
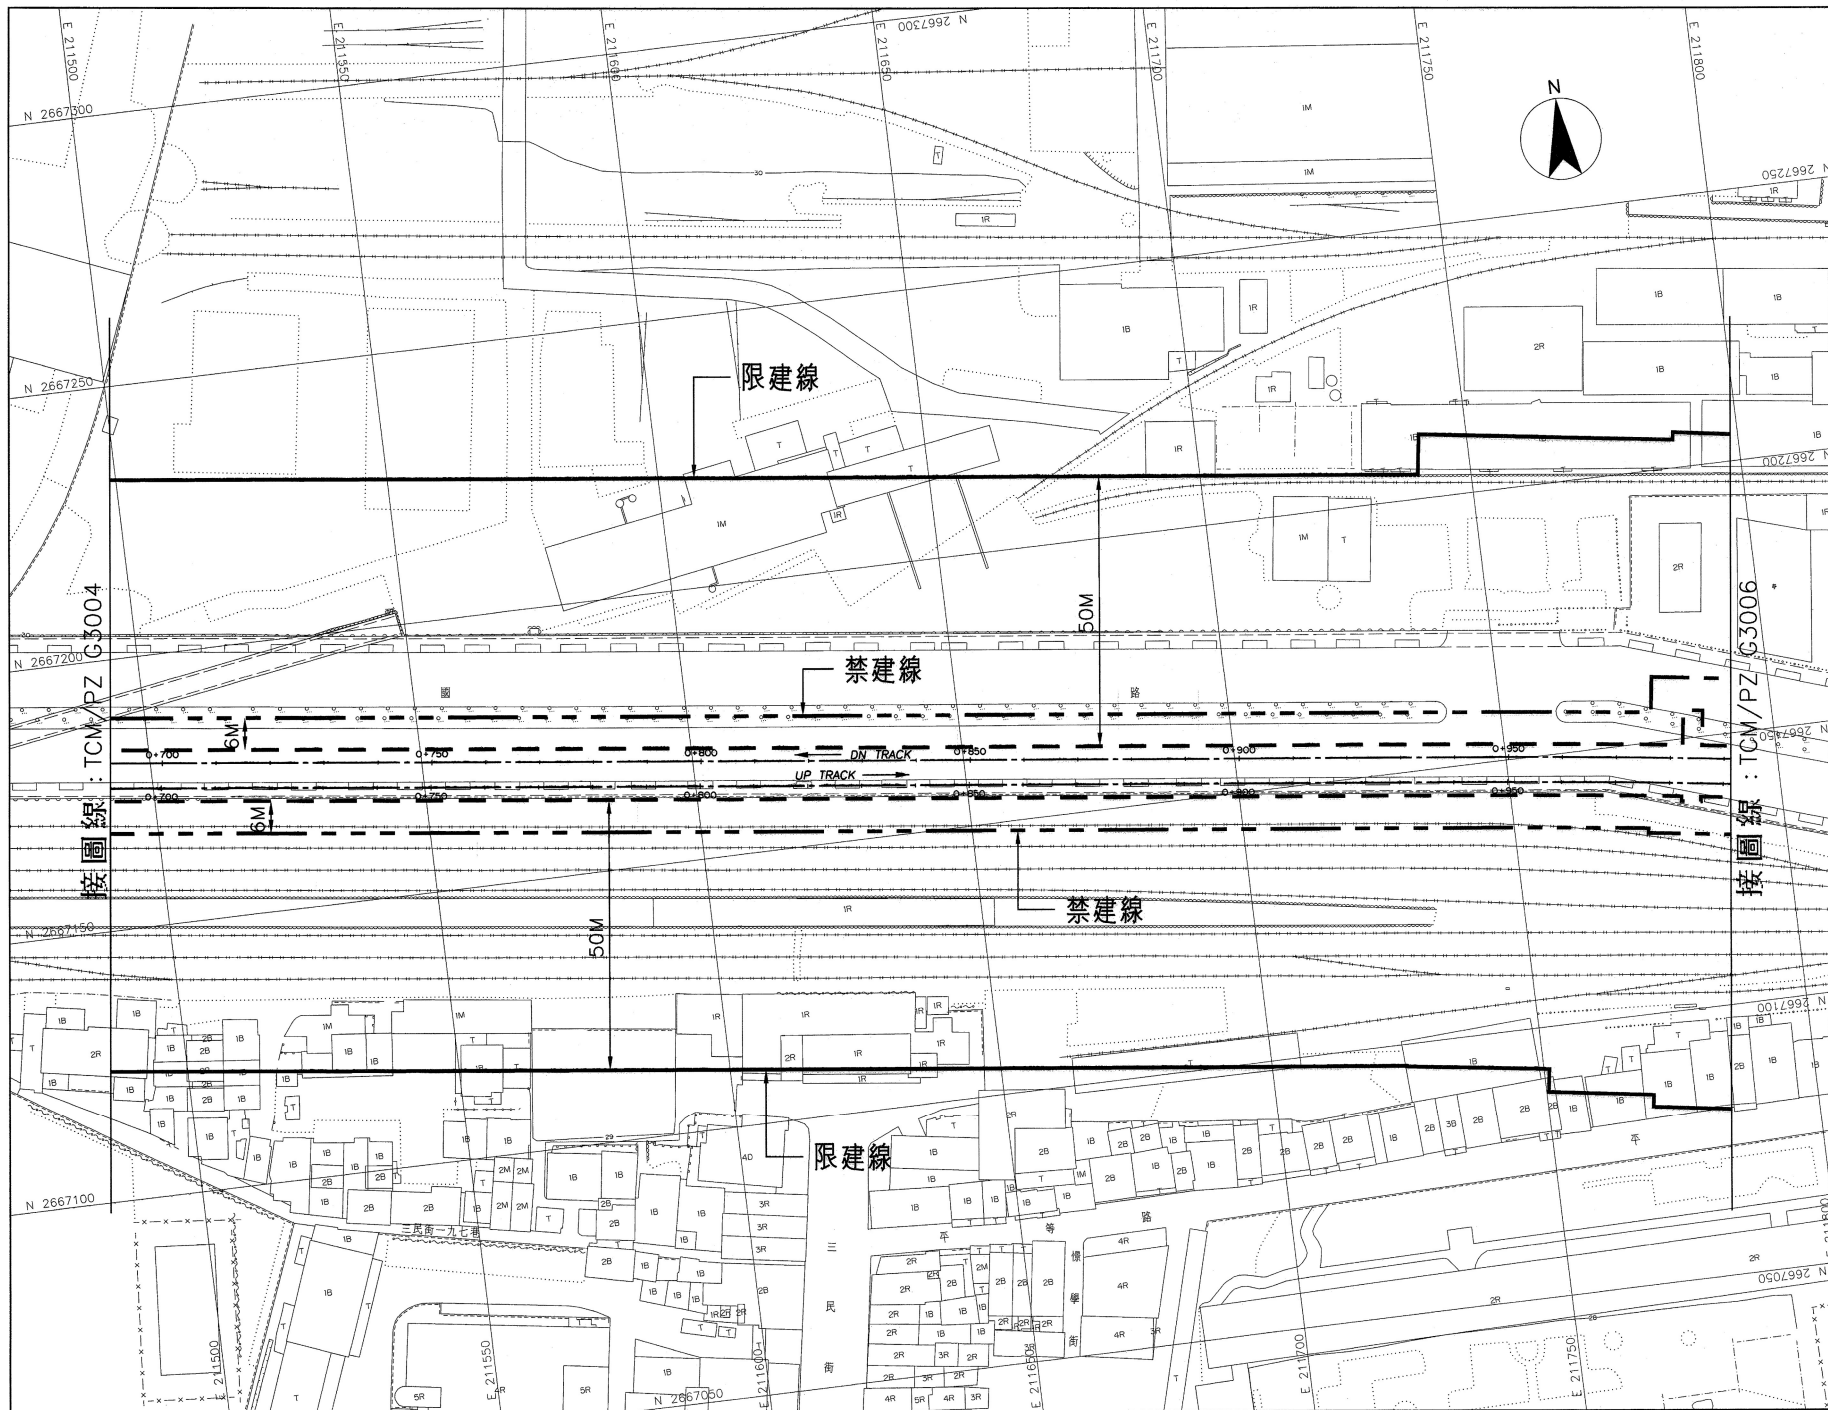


TCMPZ
CAD No. PZC5005A

G17站至G16站
5 之 6



臺中都會區大眾捷運系統 禁建限建範圍地形圖 — 烏日文心北屯線

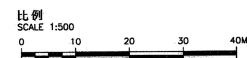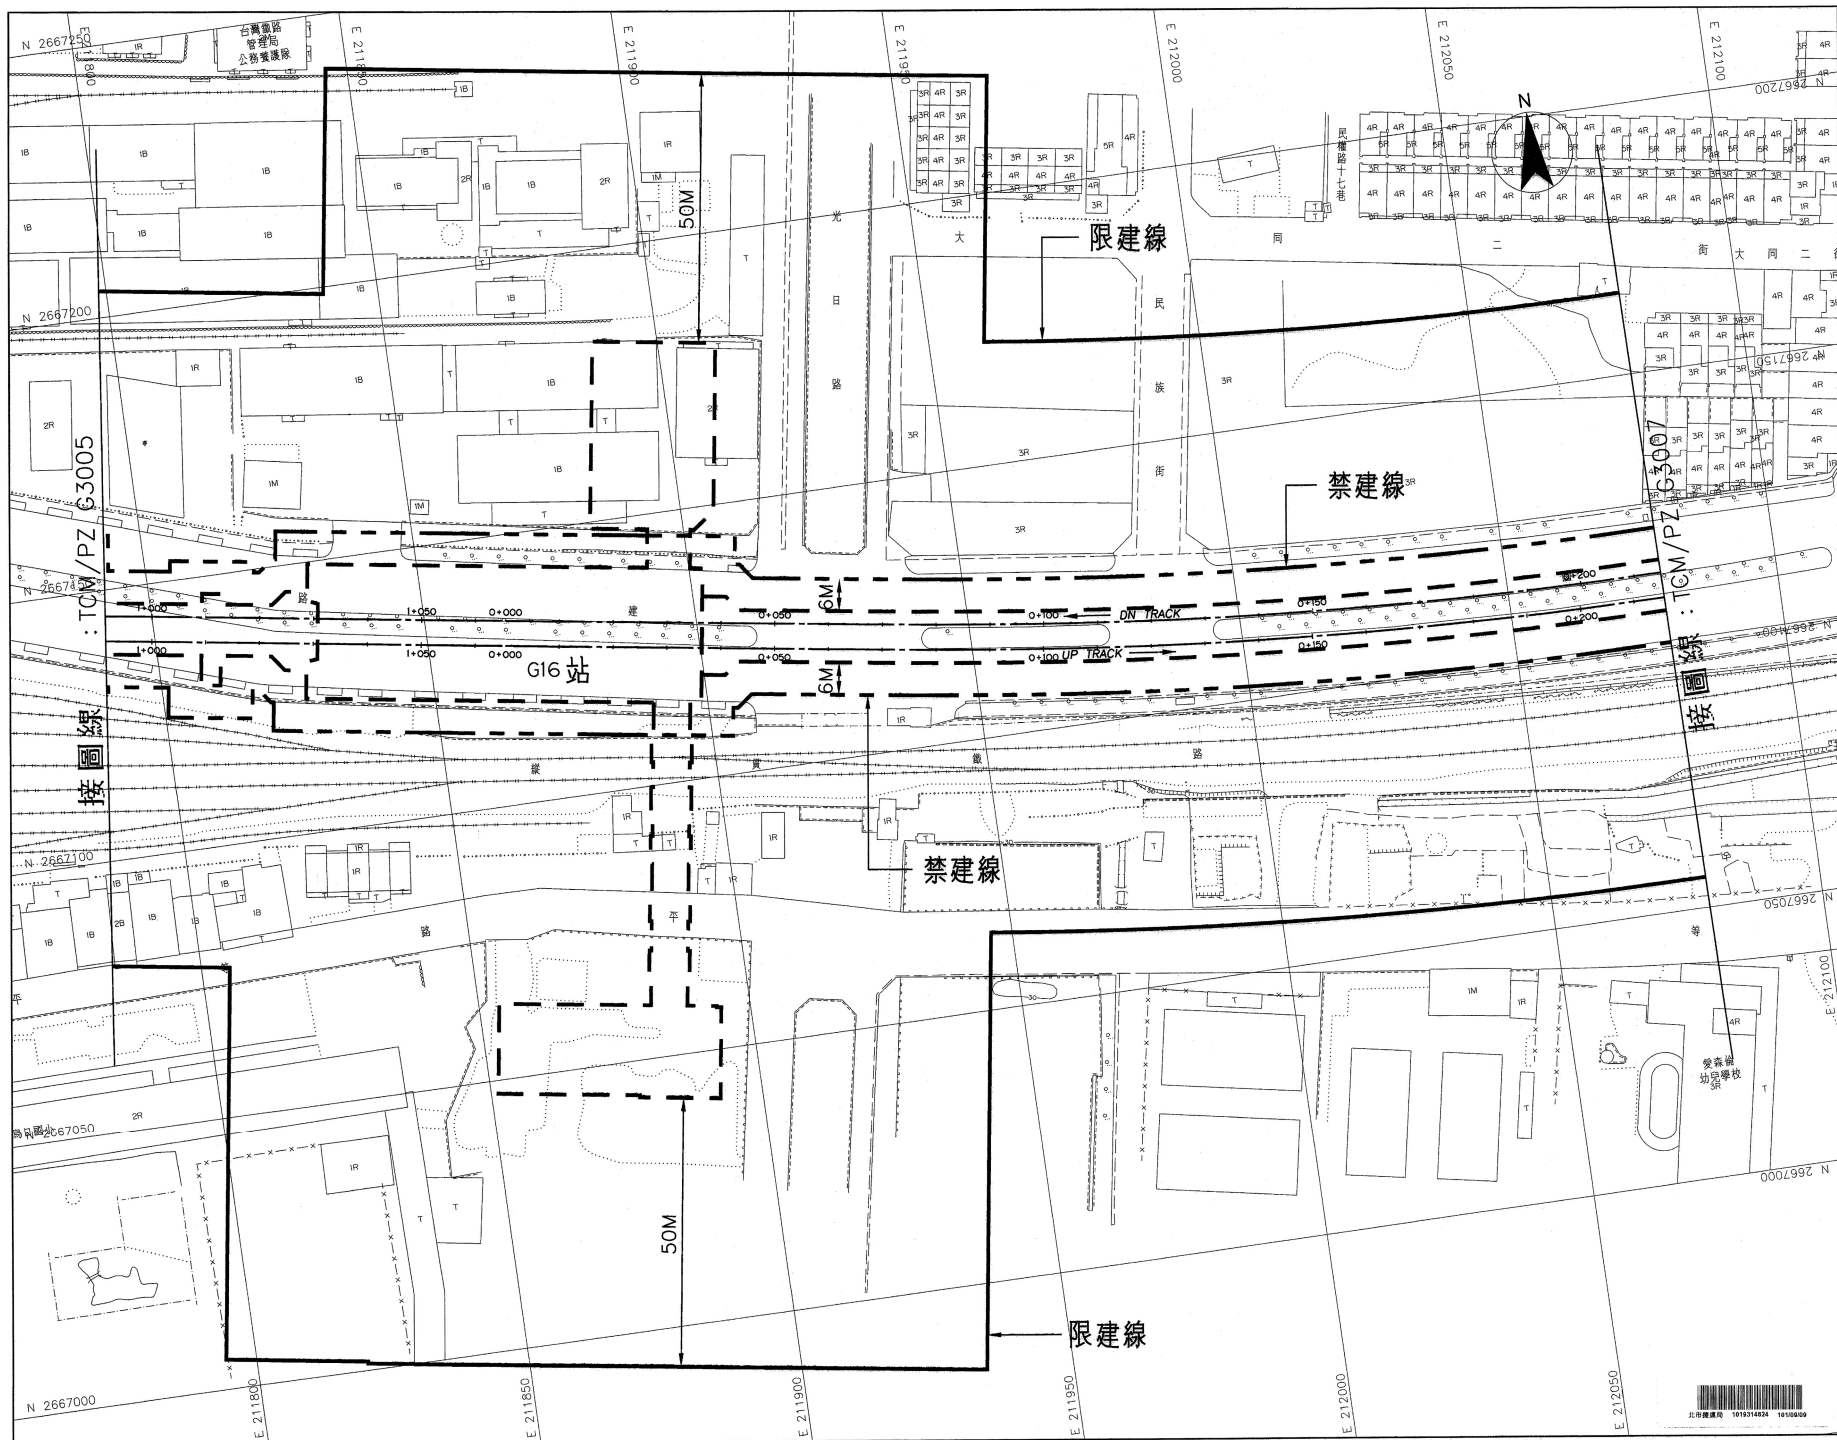

TCMPZ:
CAD No. PZC3008B

G17站至G16站
6之6

