



# 臺中都會區大眾捷運系統 禁建限建範圍地形圖 - 烏日文心北屯線

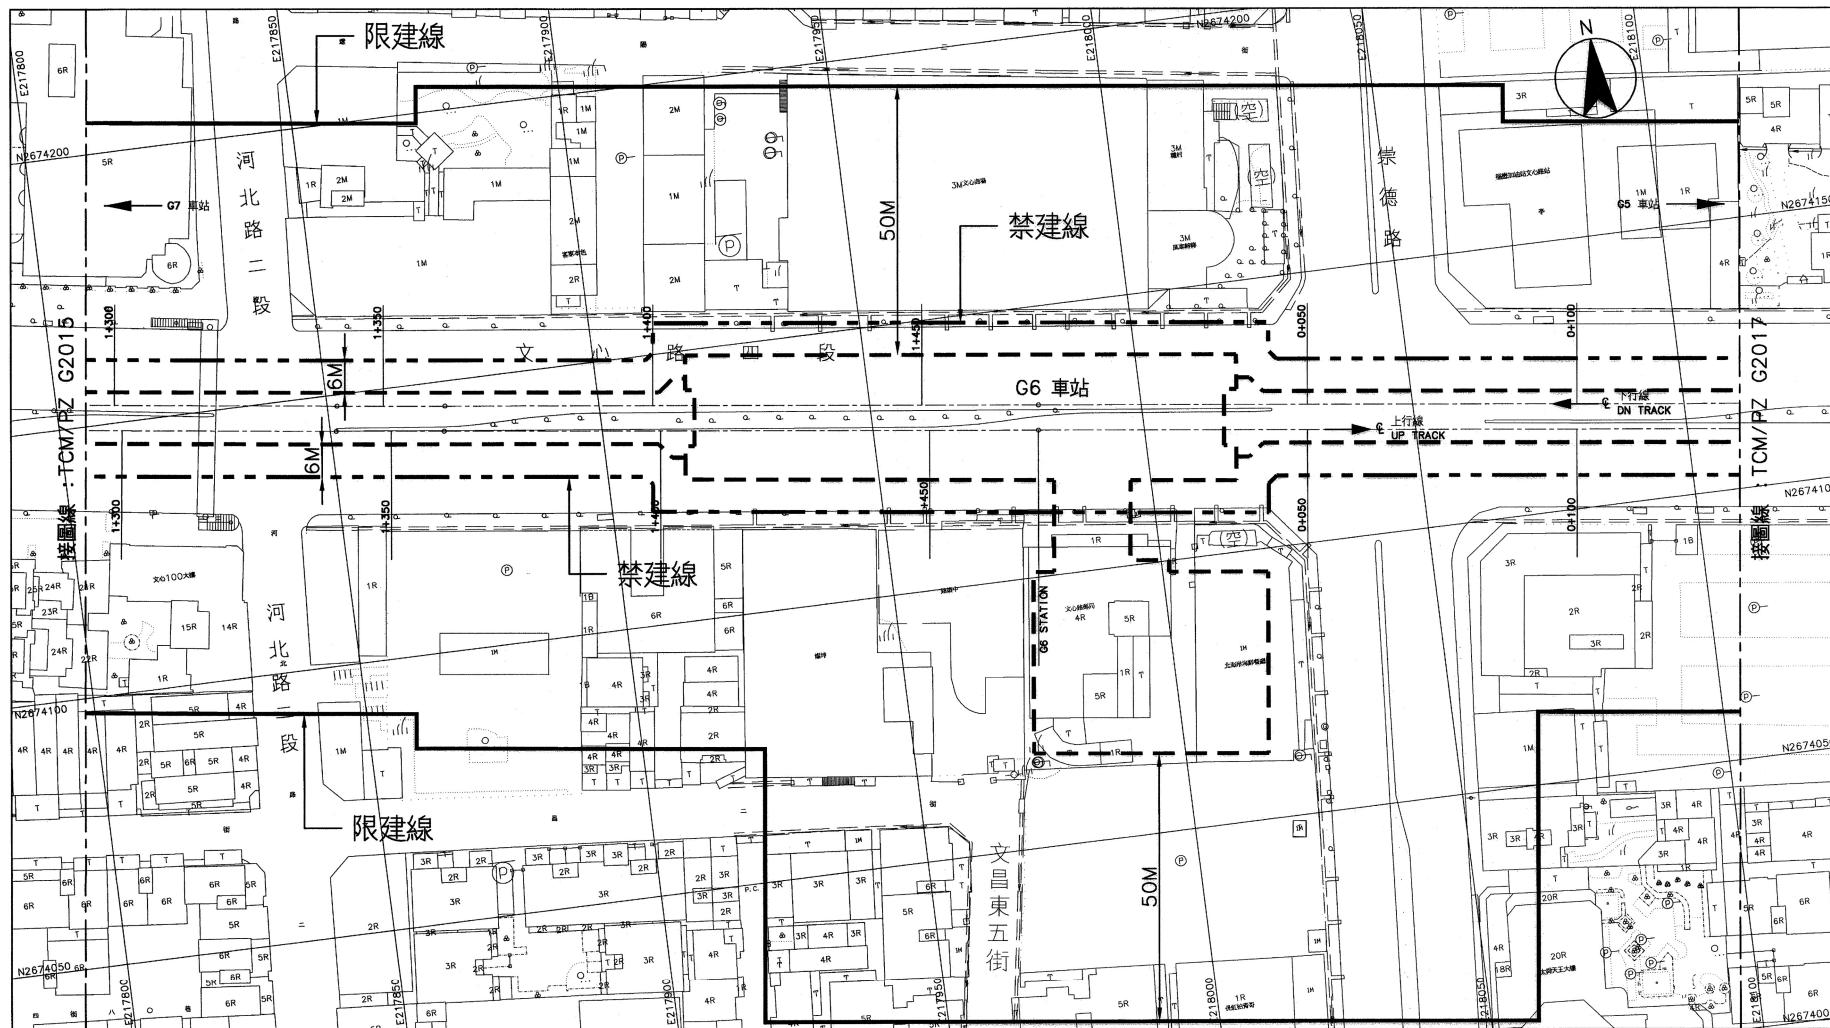

平面圖

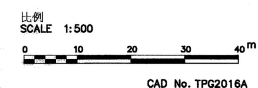


G6 站至 G5 站  
1 之 3



# 臺中都會區大眾捷運系統 禁建限建範圍地形圖 - 烏日文心北屯線



平面圖

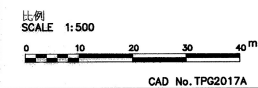


G6 站至 G5 站  
2 之 3



圖號  
Dr g No TCM/PZ G2017 A

# 臺中都會區大眾捷運系統 禁建限建範圍地形圖 - 烏日文心北屯線

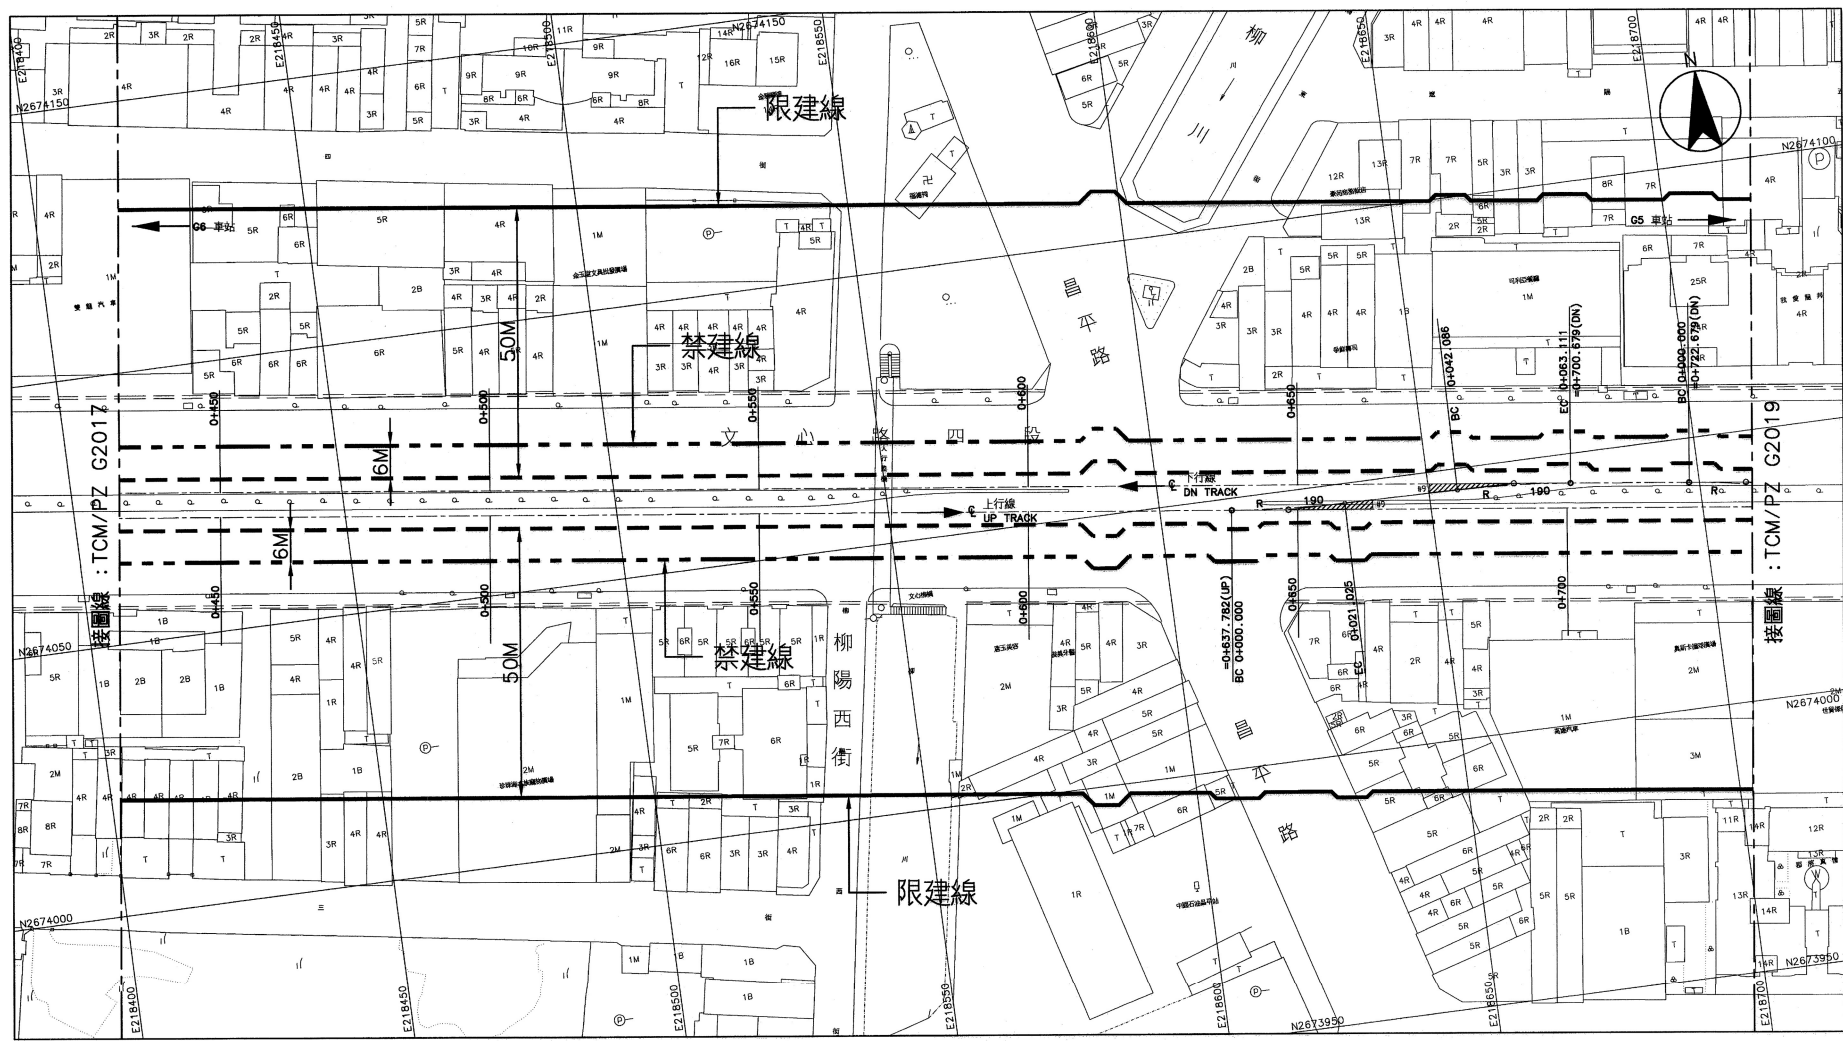

平面圖

比例  
SCALE 1:500  
0 10 20 30 40m  
CAD No. TPG2018A

G6 站至 G5 站  
3 之 3

