



臺中都會區大眾捷運系統 禁建限建範圍地形圖 - 烏日文心北屯線

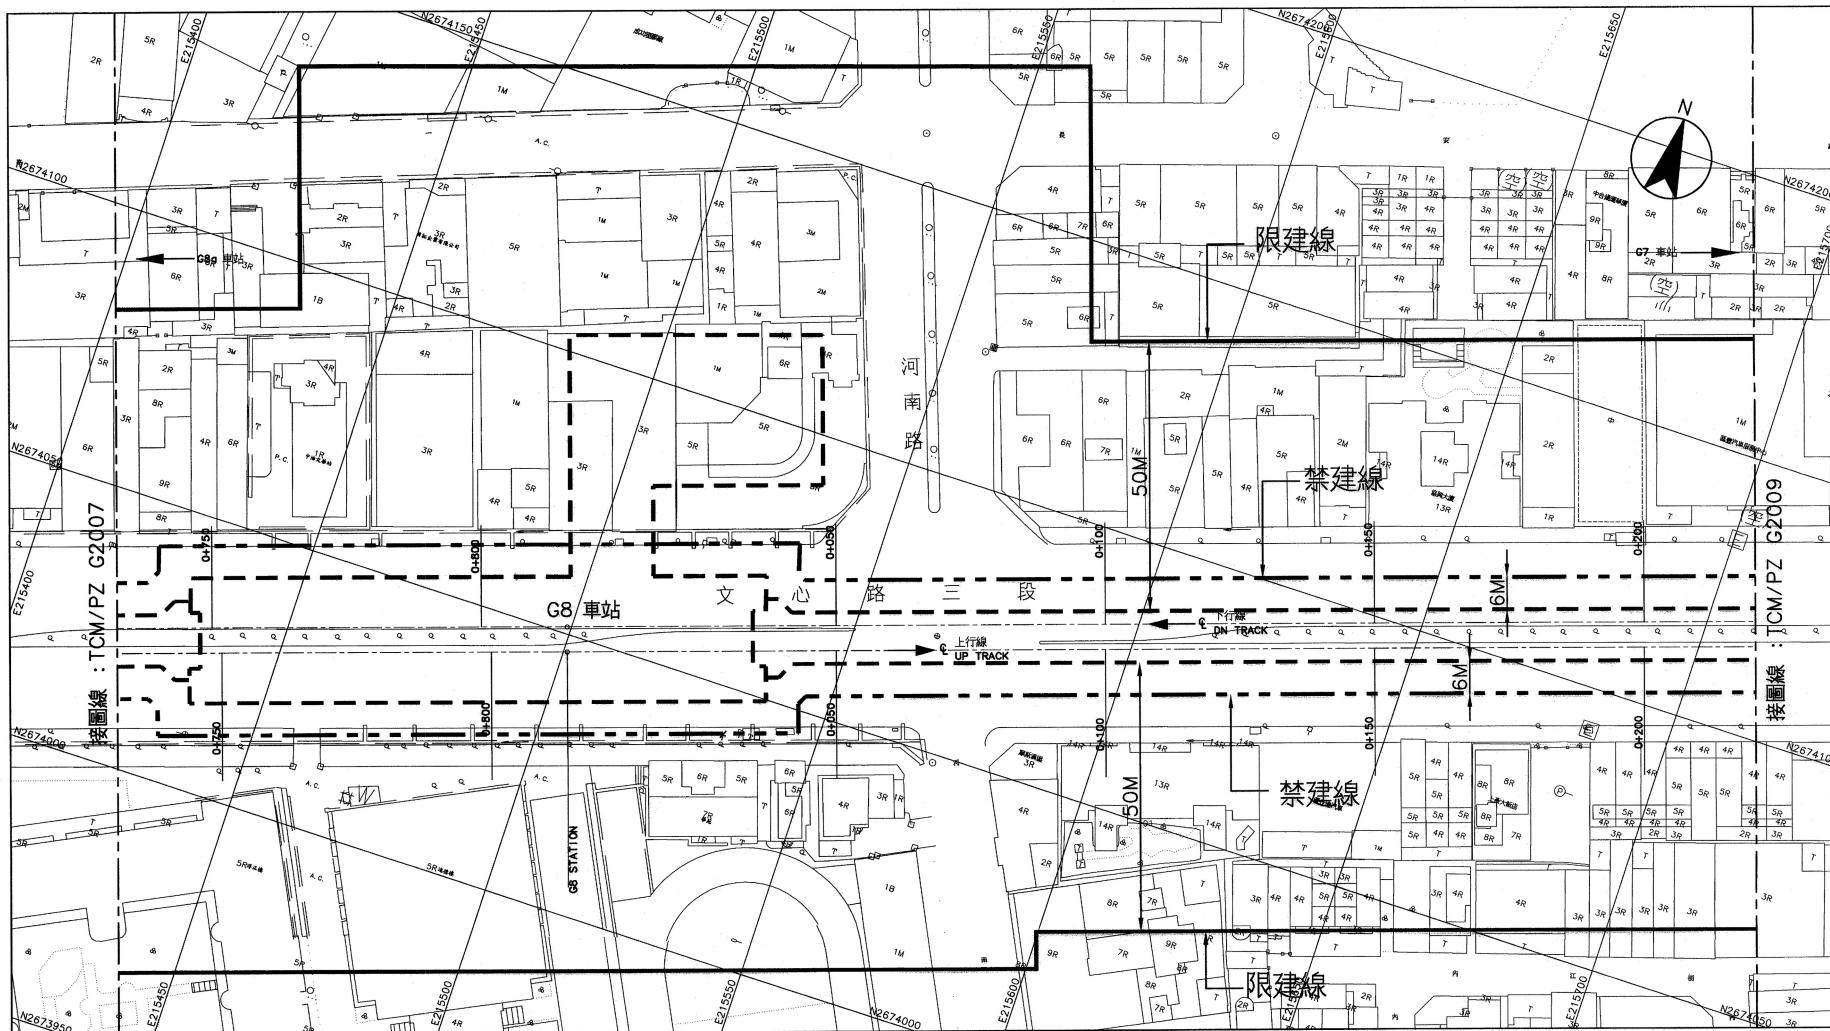


平面圖

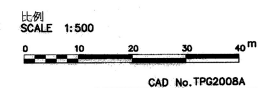


G8 站至 G7 站
1 之 3




臺中都會區大眾捷運系統 禁建限建範圍地形圖 - 烏日文心北屯線

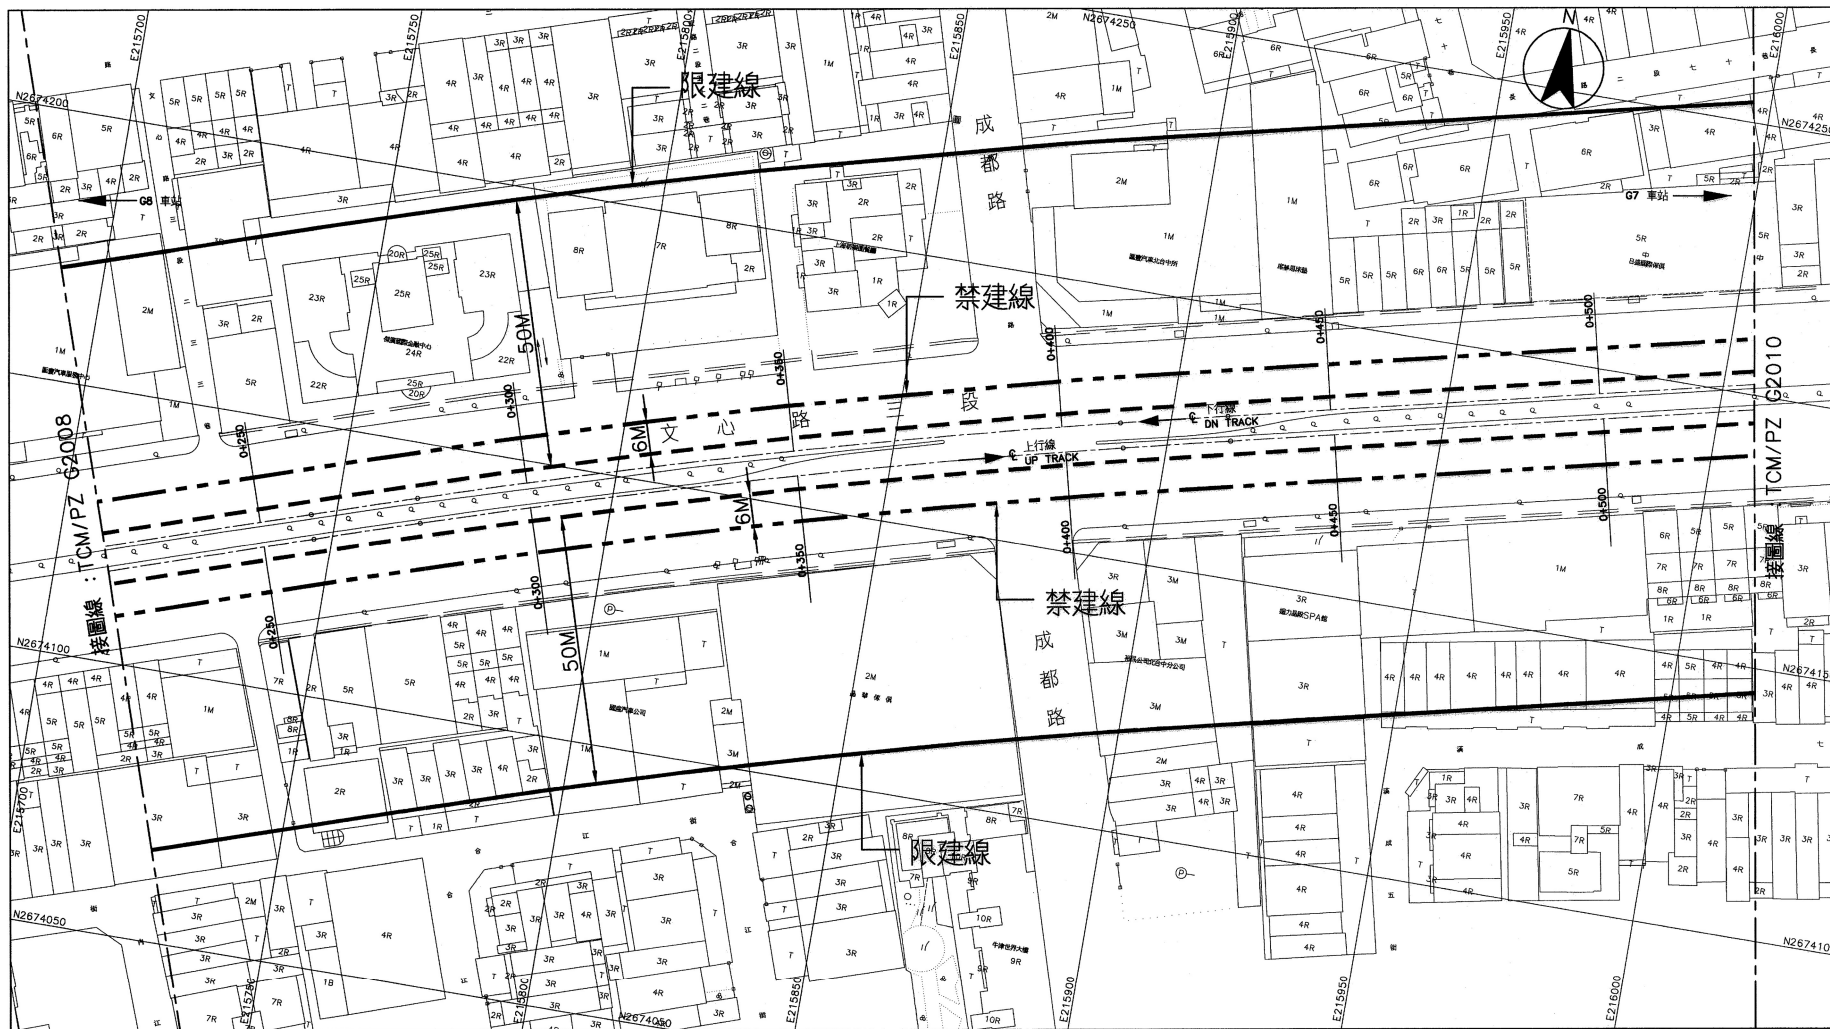

平面圖

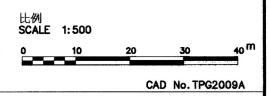

臺中都會區大眾捷運系統 禁建限建範圍地形圖 - 烏日文心北屯線

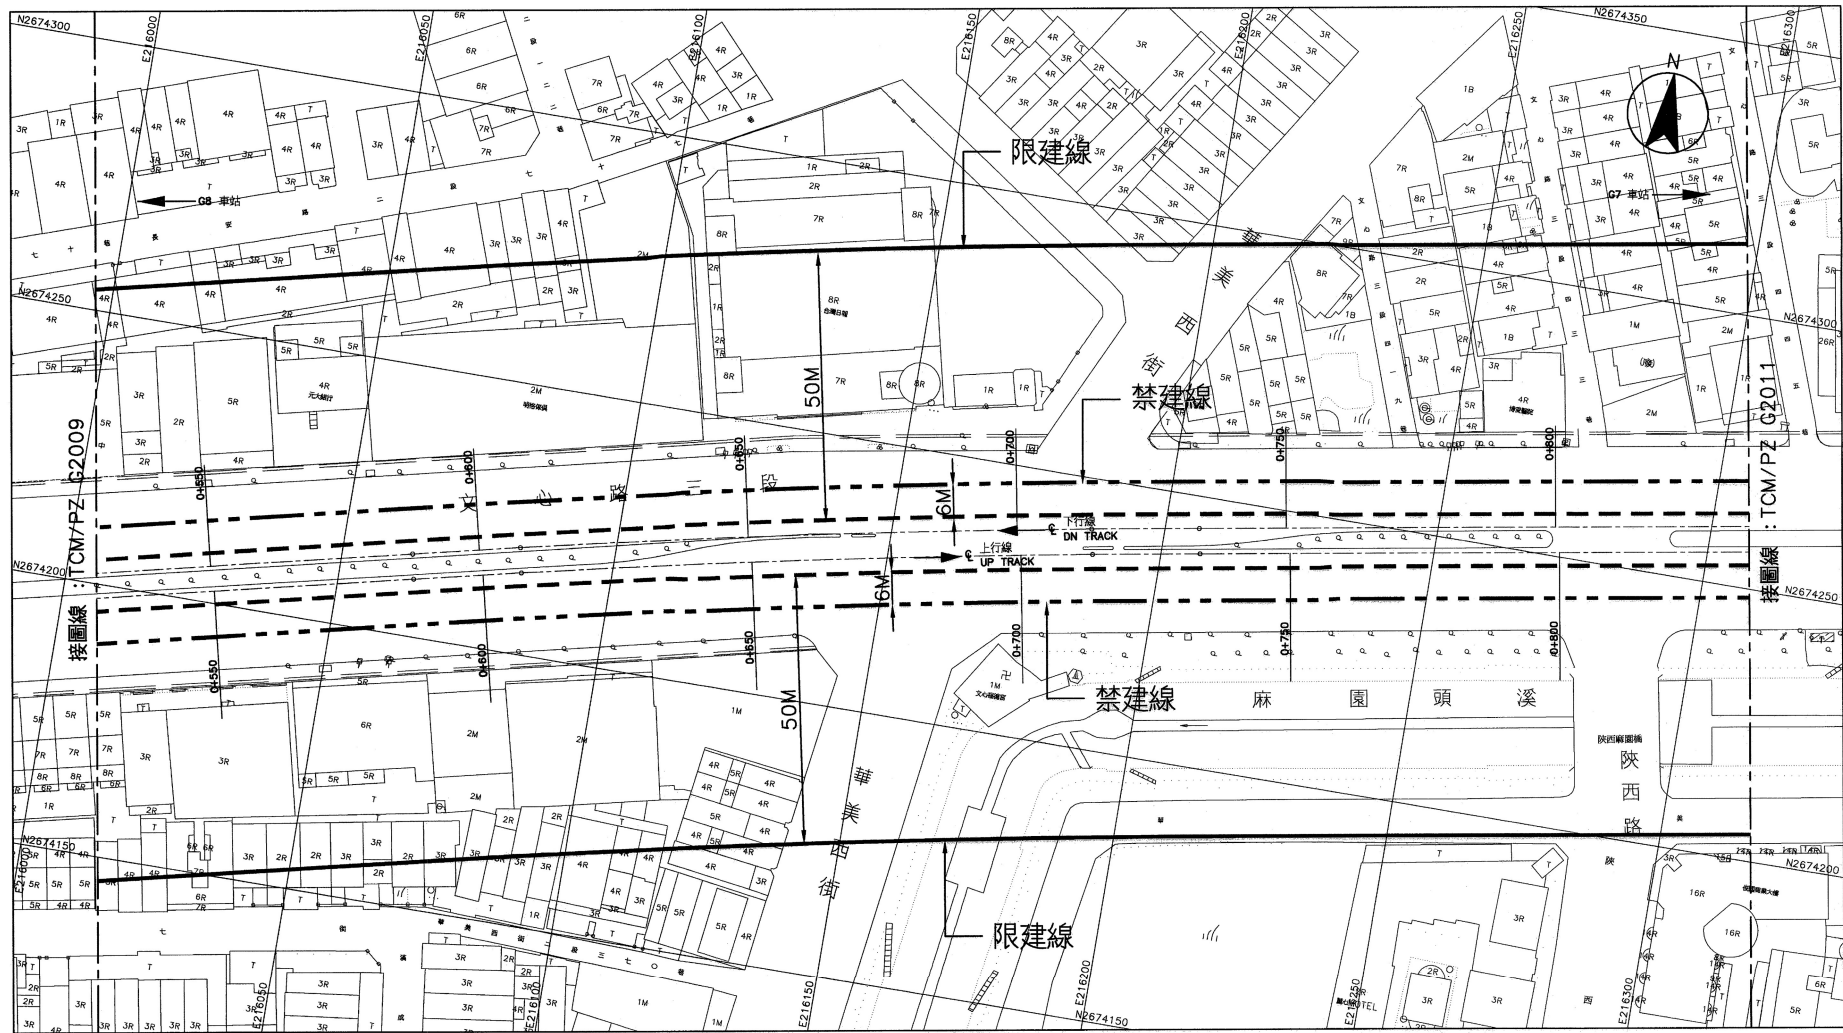

比例
SCALE 1:500
0 10 20 30 40m

CAD No. TPG2010A

G8 站至 G7 站
3 之 3



圖號
Drq No TCM/PZ G2010 A