



臺中都會區大眾捷運系統 禁建限建範圍地形圖 - 烏日文心北屯線

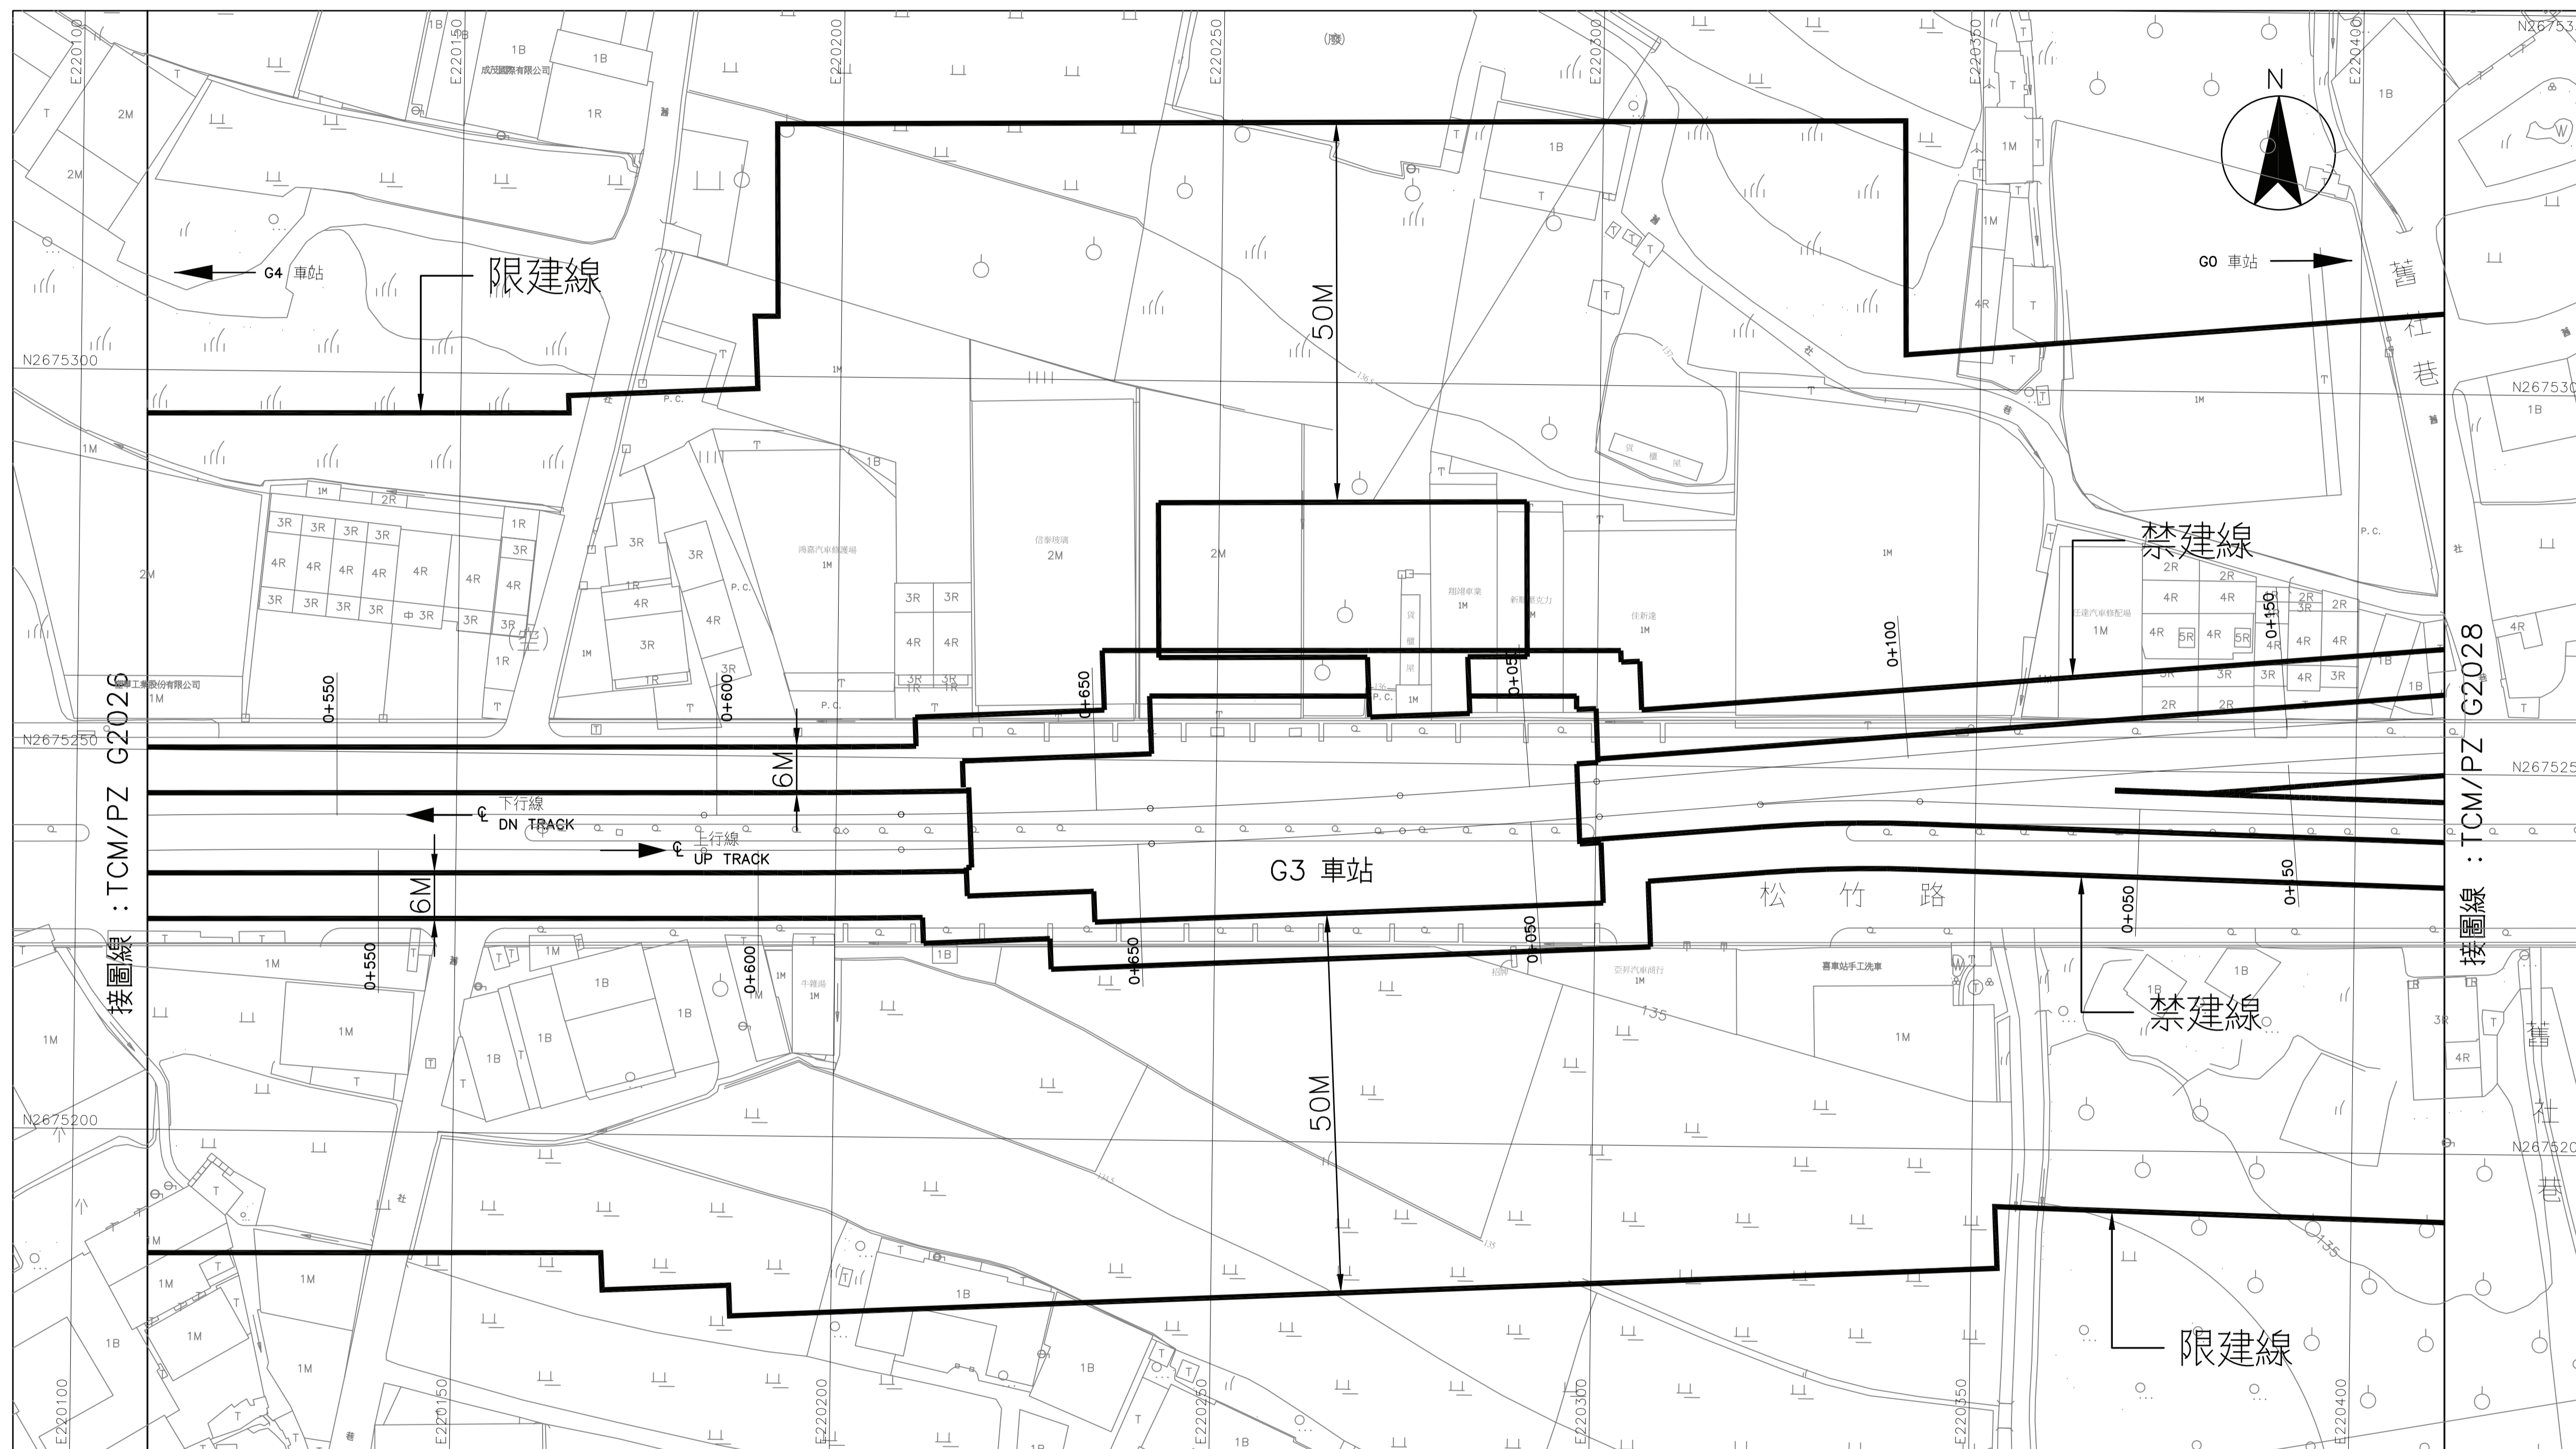

平面圖

比例
SCALE 1:500

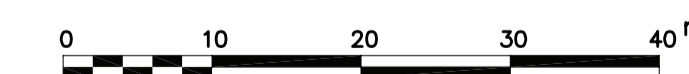


CAD No. TPG2027A

G3 站至 G0 站
1 之 2


圖號
Drg No TCM/PZ G2027 A

臺中都會區大眾捷運系統 禁建限建範圍地形圖 - 烏日文心北屯線

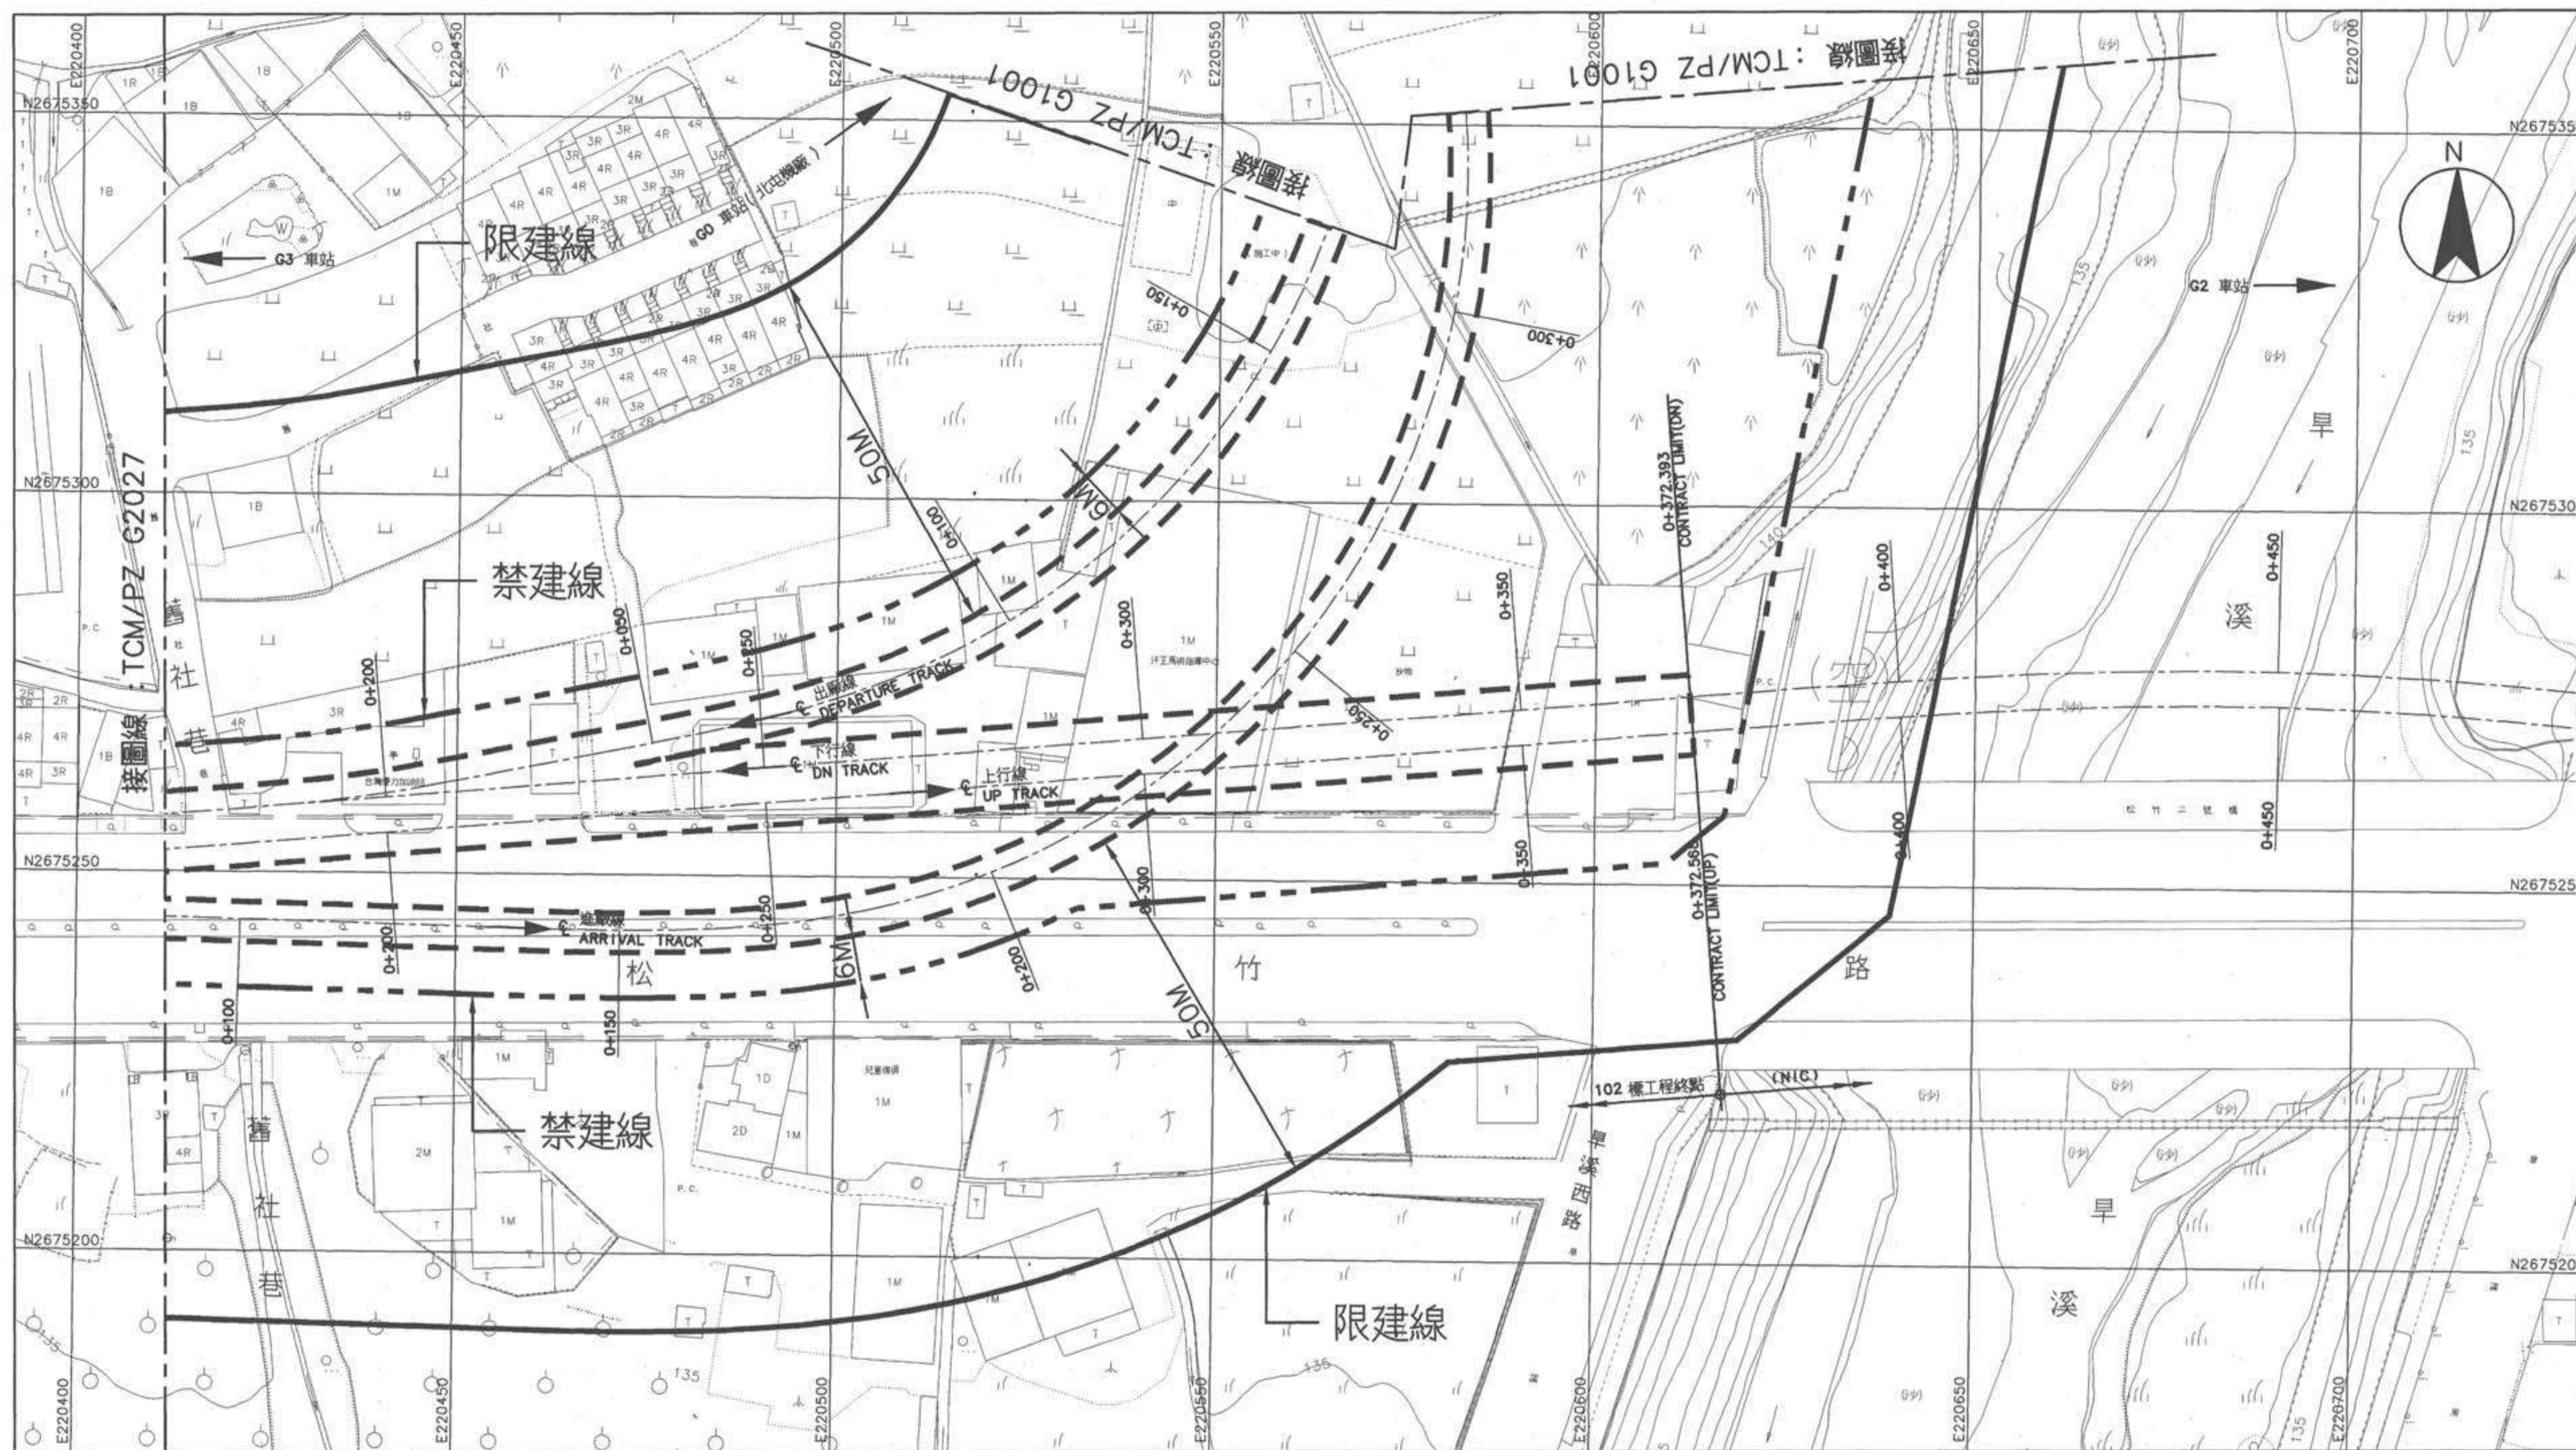

平面圖

比例
SCALE 1:500

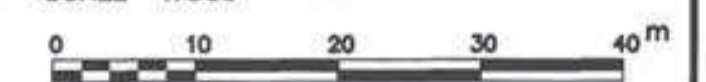

CAD No. TPG20280

G3 站至 G0 站
2 之 2



圖號
Drq No. TCM/PZ G2028