
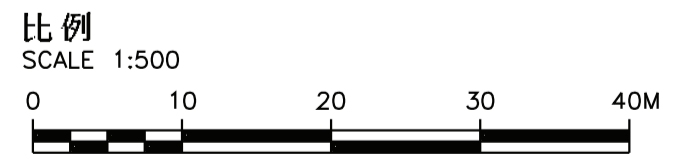


臺中都會區大眾捷運系統

禁建限建範圍地形圖 - 烏日文心北屯線

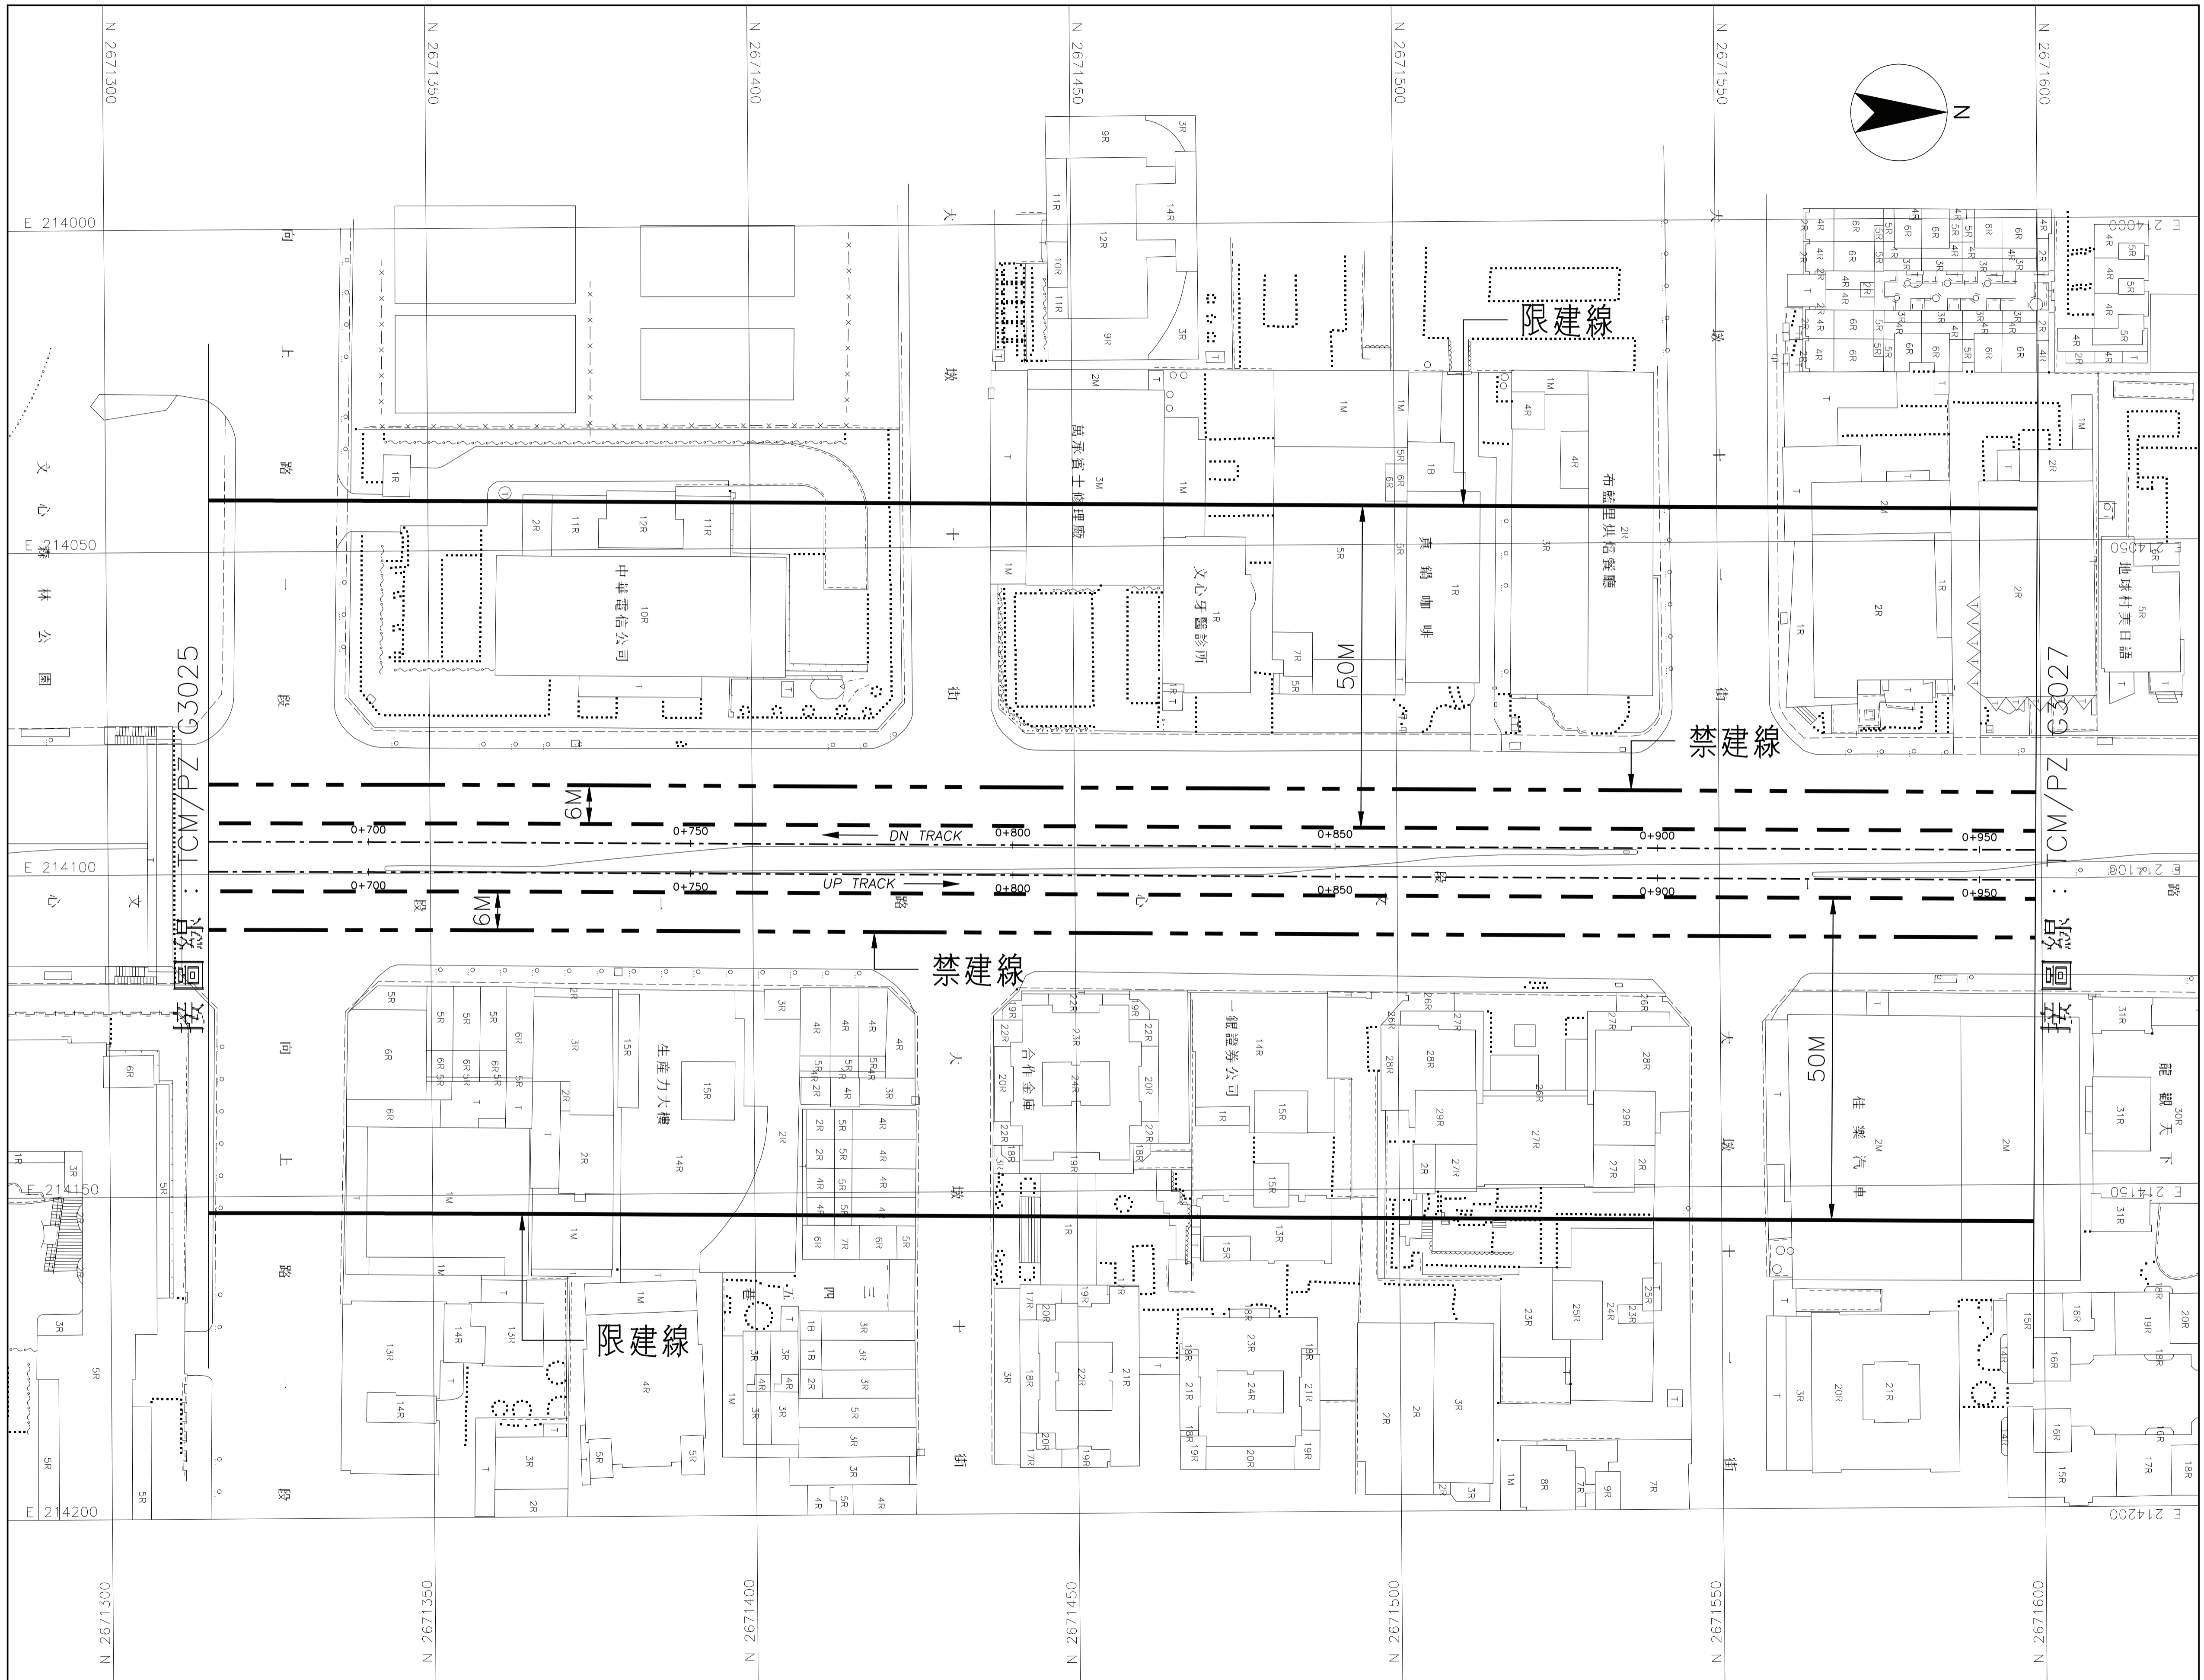


TCMPZ:
CAD No. PZG3026A

G10A 站至 G10 站
1 之 3

圖號 TCM/PZ G3026 A
Org. No.

臺中都會區大眾捷運系統

禁建限建範圍地形圖 - 烏日文心北屯線

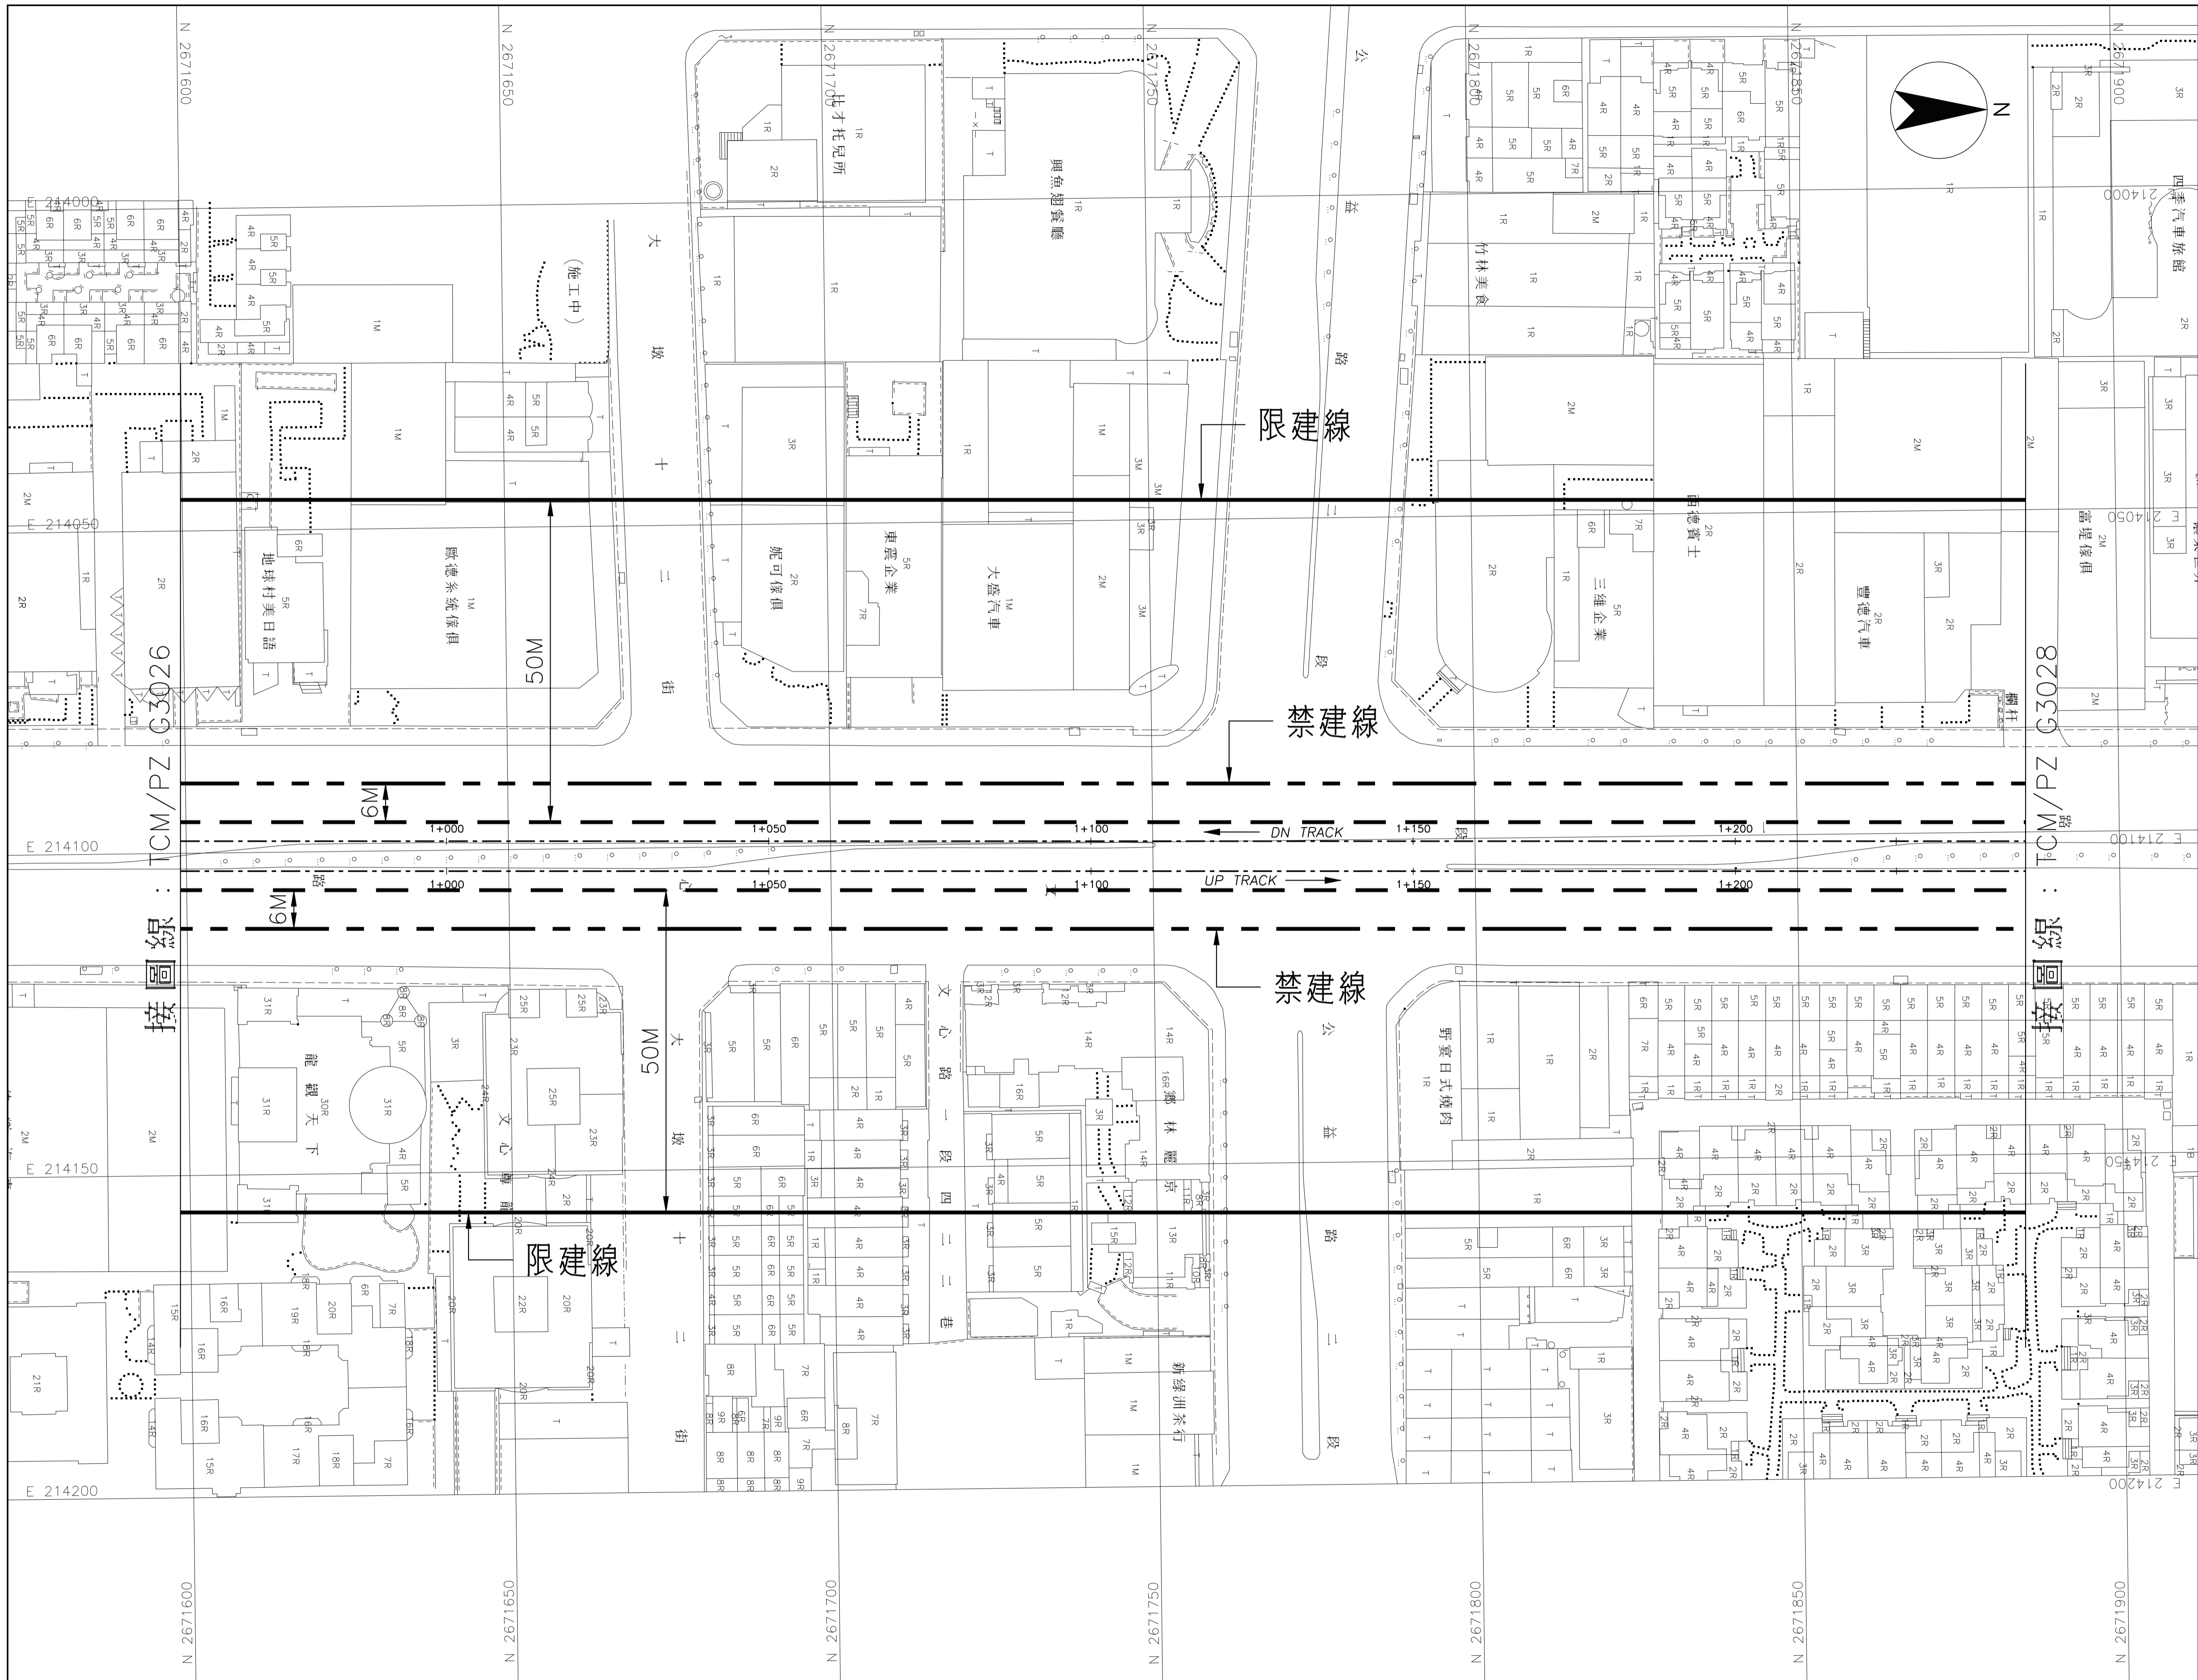



TCMPZ:
CAD No. PZG3027A

G10A 站至 G10 站
2 之 3

圖號
Org. No. TCM/PZ G3027 A

臺中都會區大眾捷運系統

禁建限建範圍地形圖 - 烏日文心北屯線

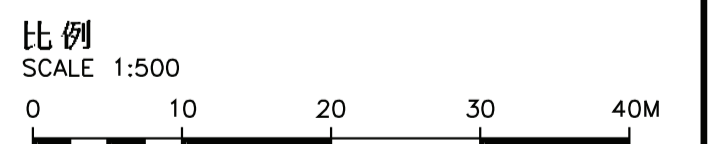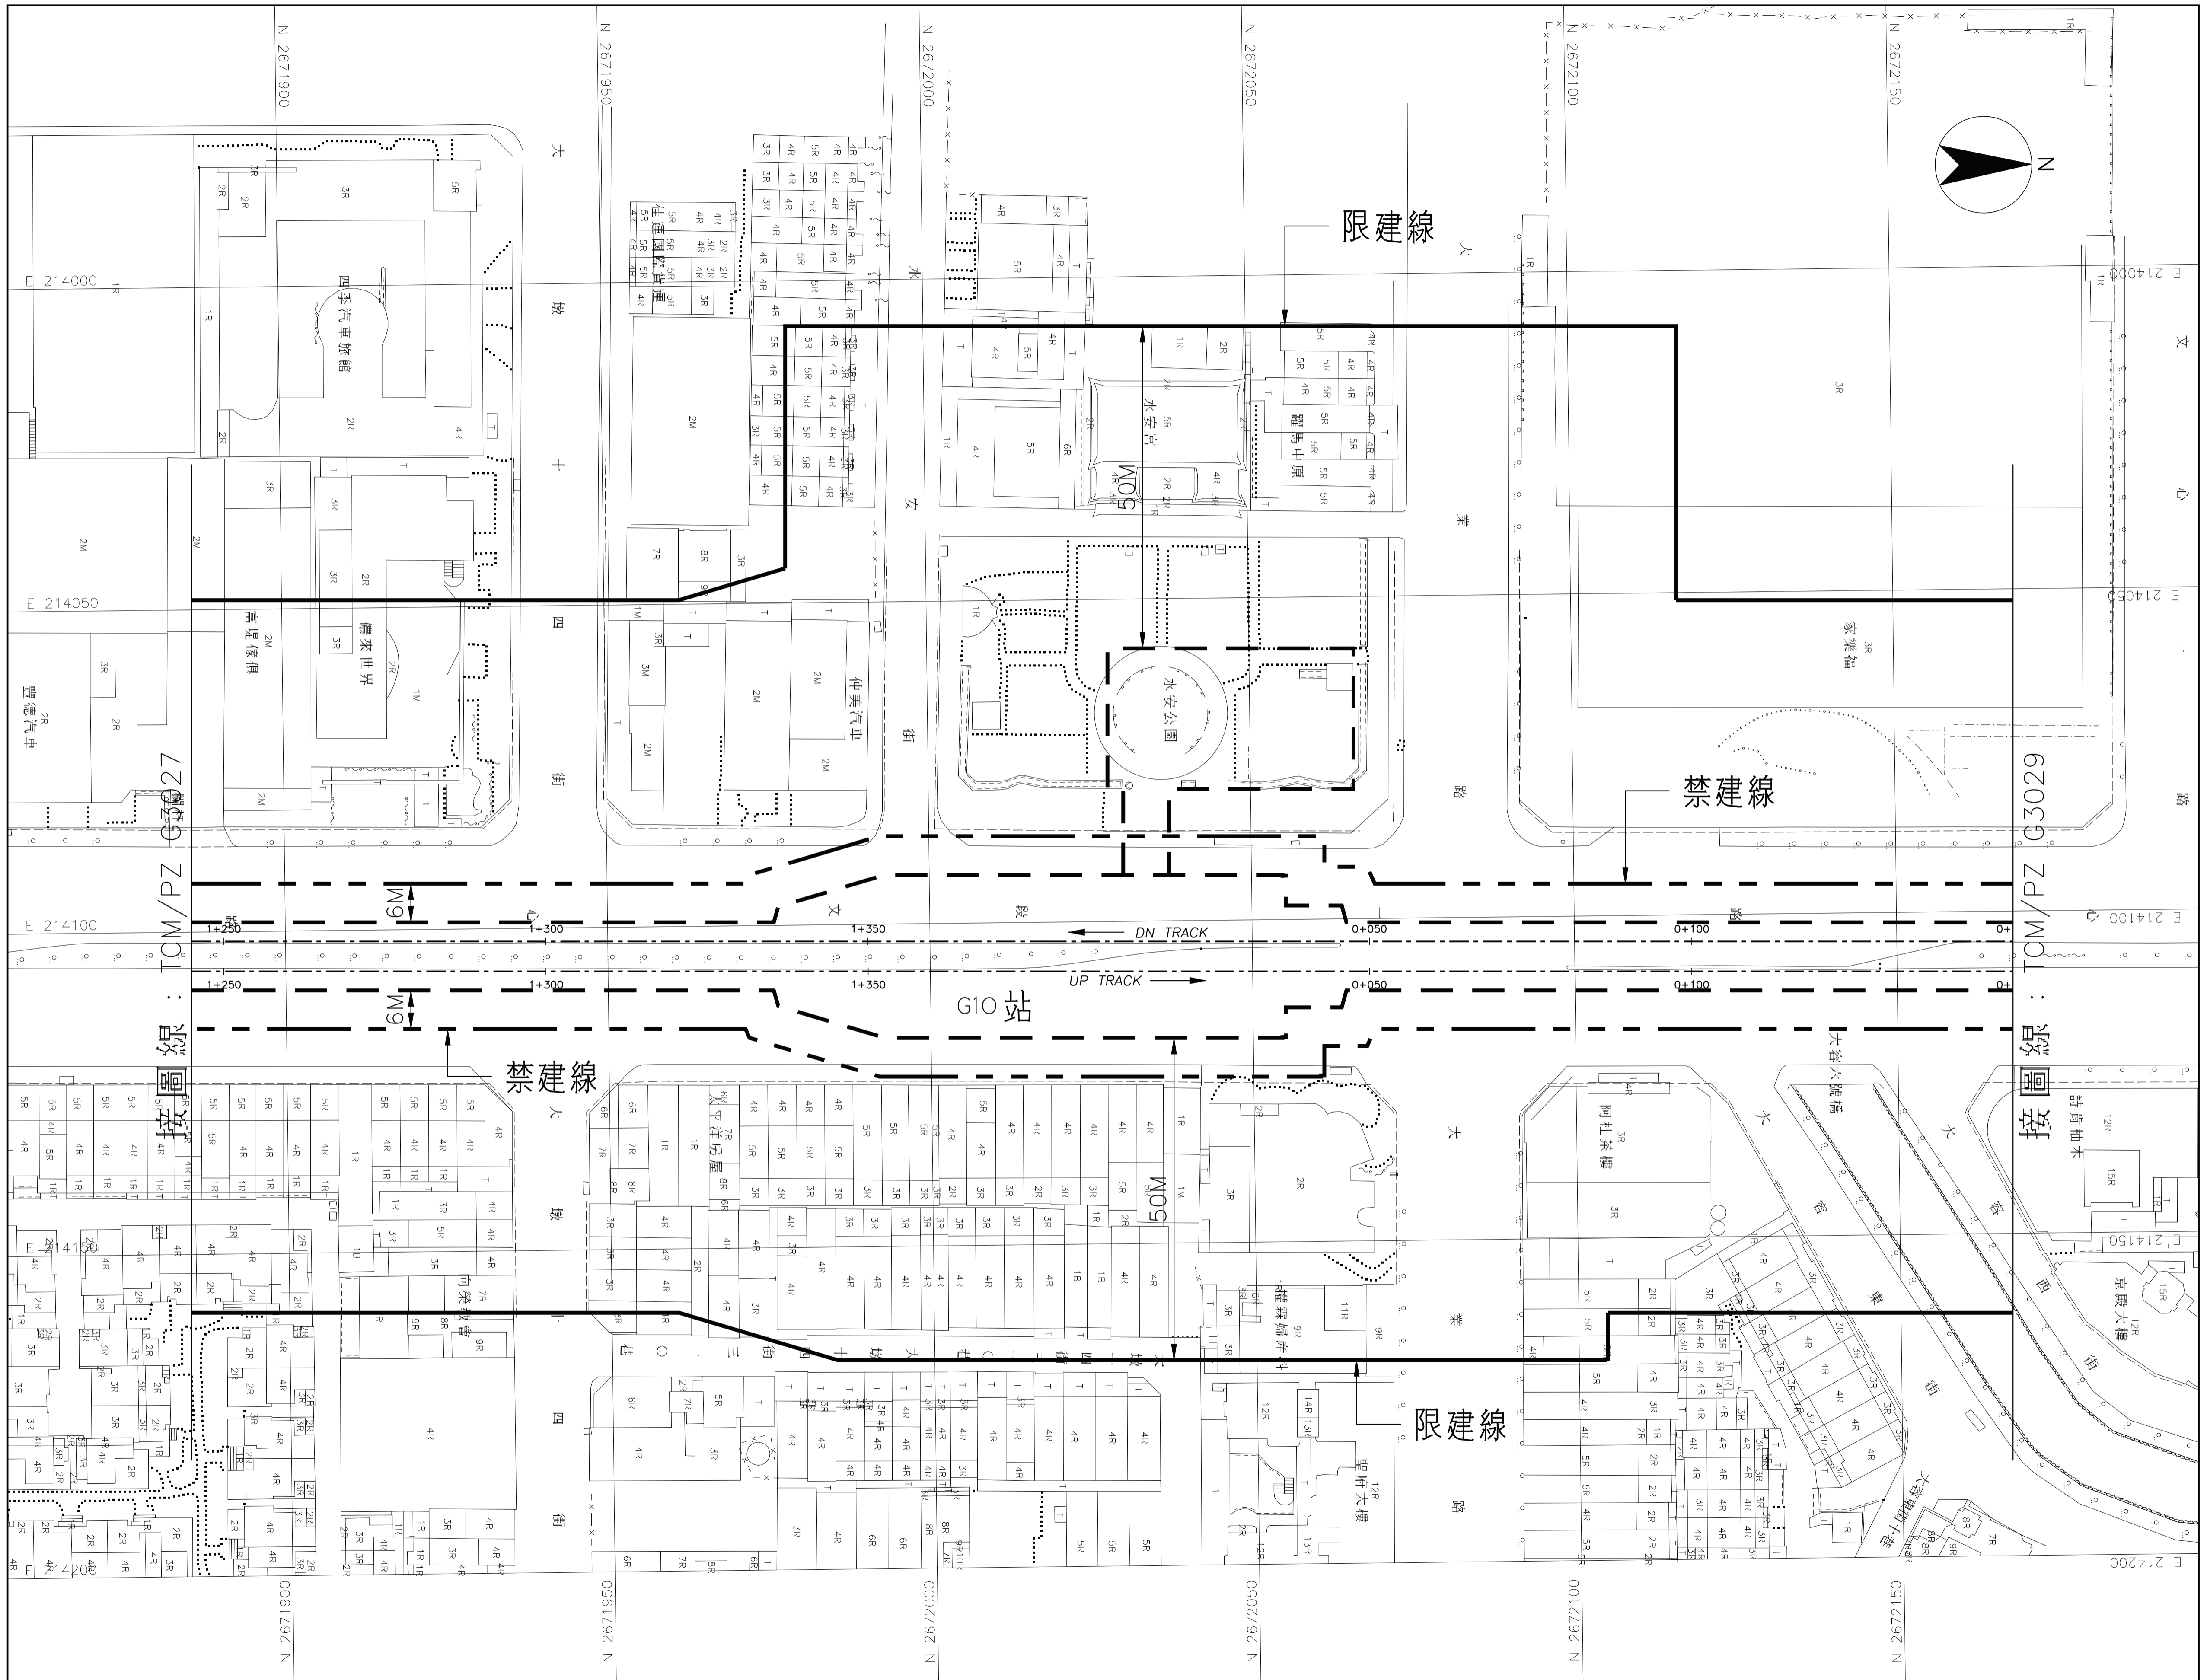

TCMPZ:
CAD No. PZG3028A

G10A 站至 G10 站
3 之 3

圖號 TCM/PZ G3028 A
Org. No.