
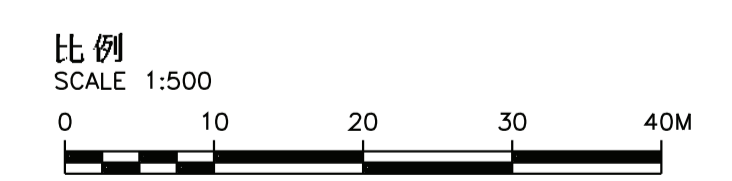


臺中都會區大眾捷運系統

禁建限建範圍地形圖 - 烏日文心北屯線

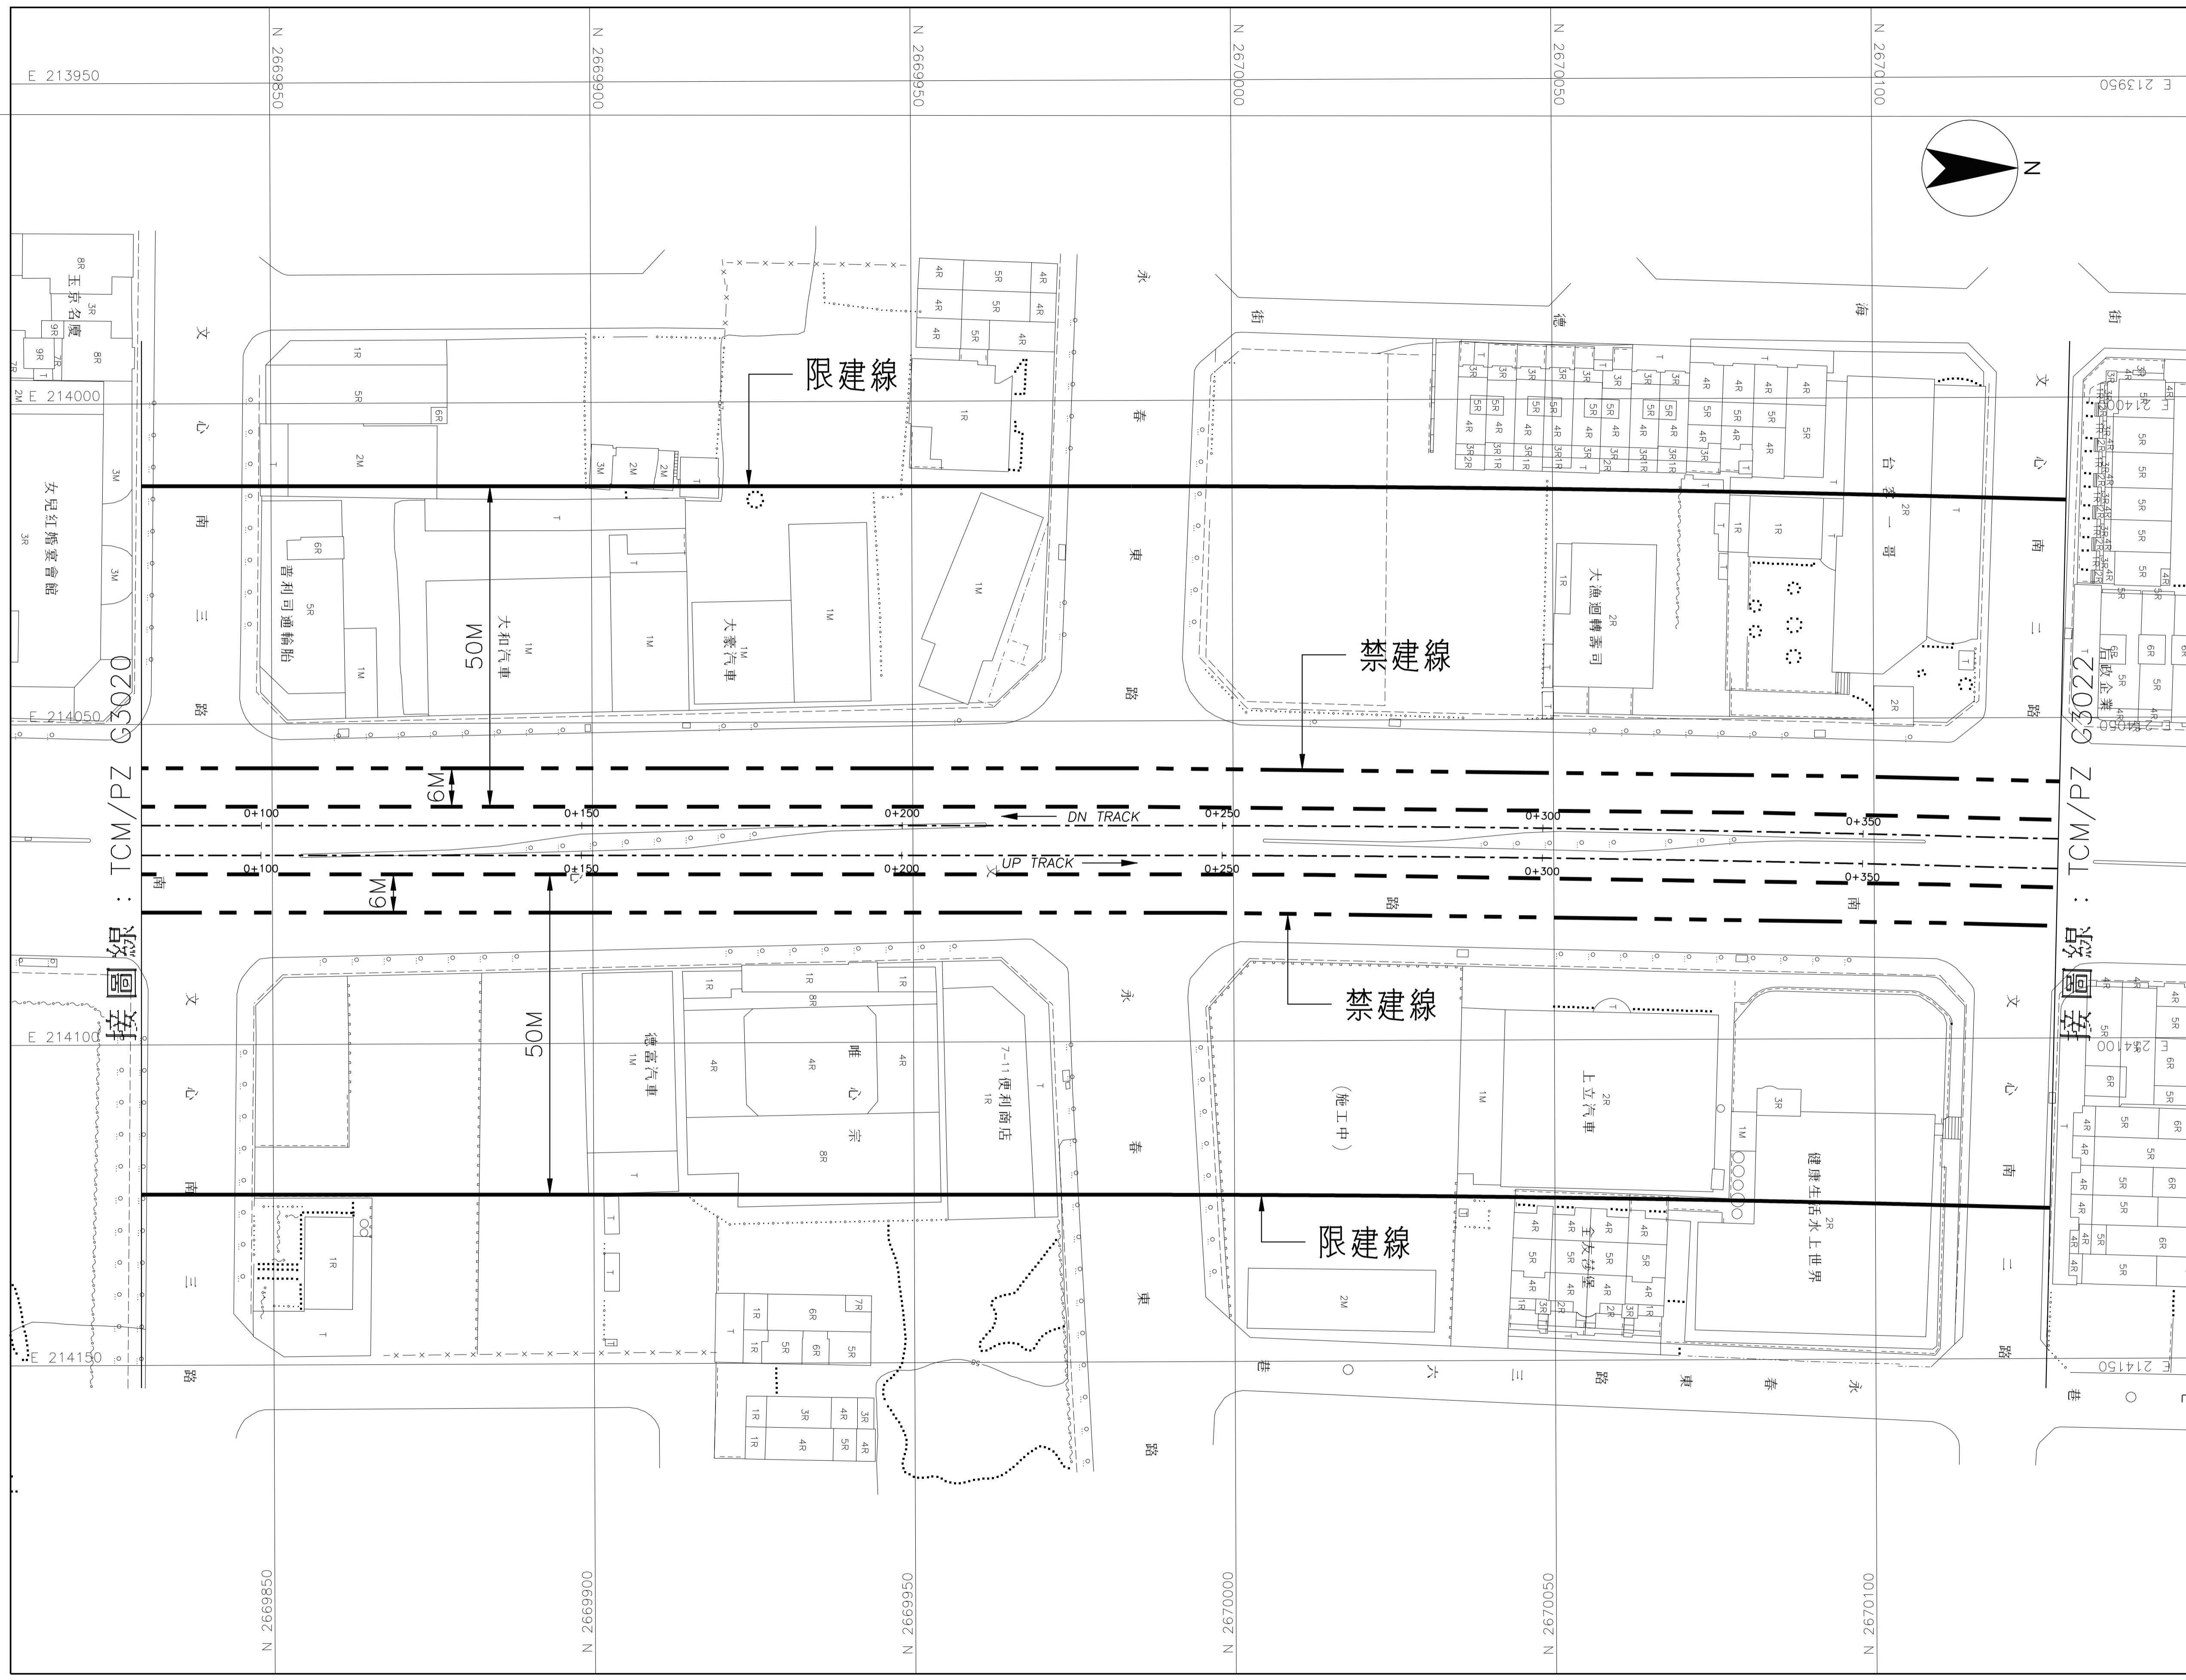


TCMPZ:
CAD No. TCMPZ630210

G12站至G11站
1 之 3

圖號
Org. No. TCM/PZ G3021

臺中都會區大眾捷運系統

禁建限建範圍地形圖 - 烏日文心北屯線

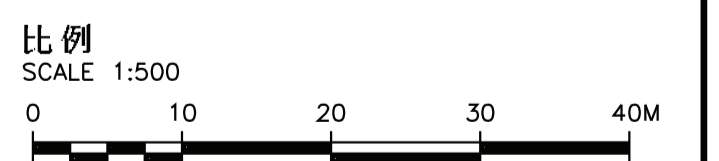


TCMPZ:
CAD No. TCMPZG30220

G12站至G11站
2 之 3

圖號
Org. No. TCM/PZ G3022

臺中都會區大眾捷運系統

禁建限建範圍地形圖 - 烏日文心北屯線

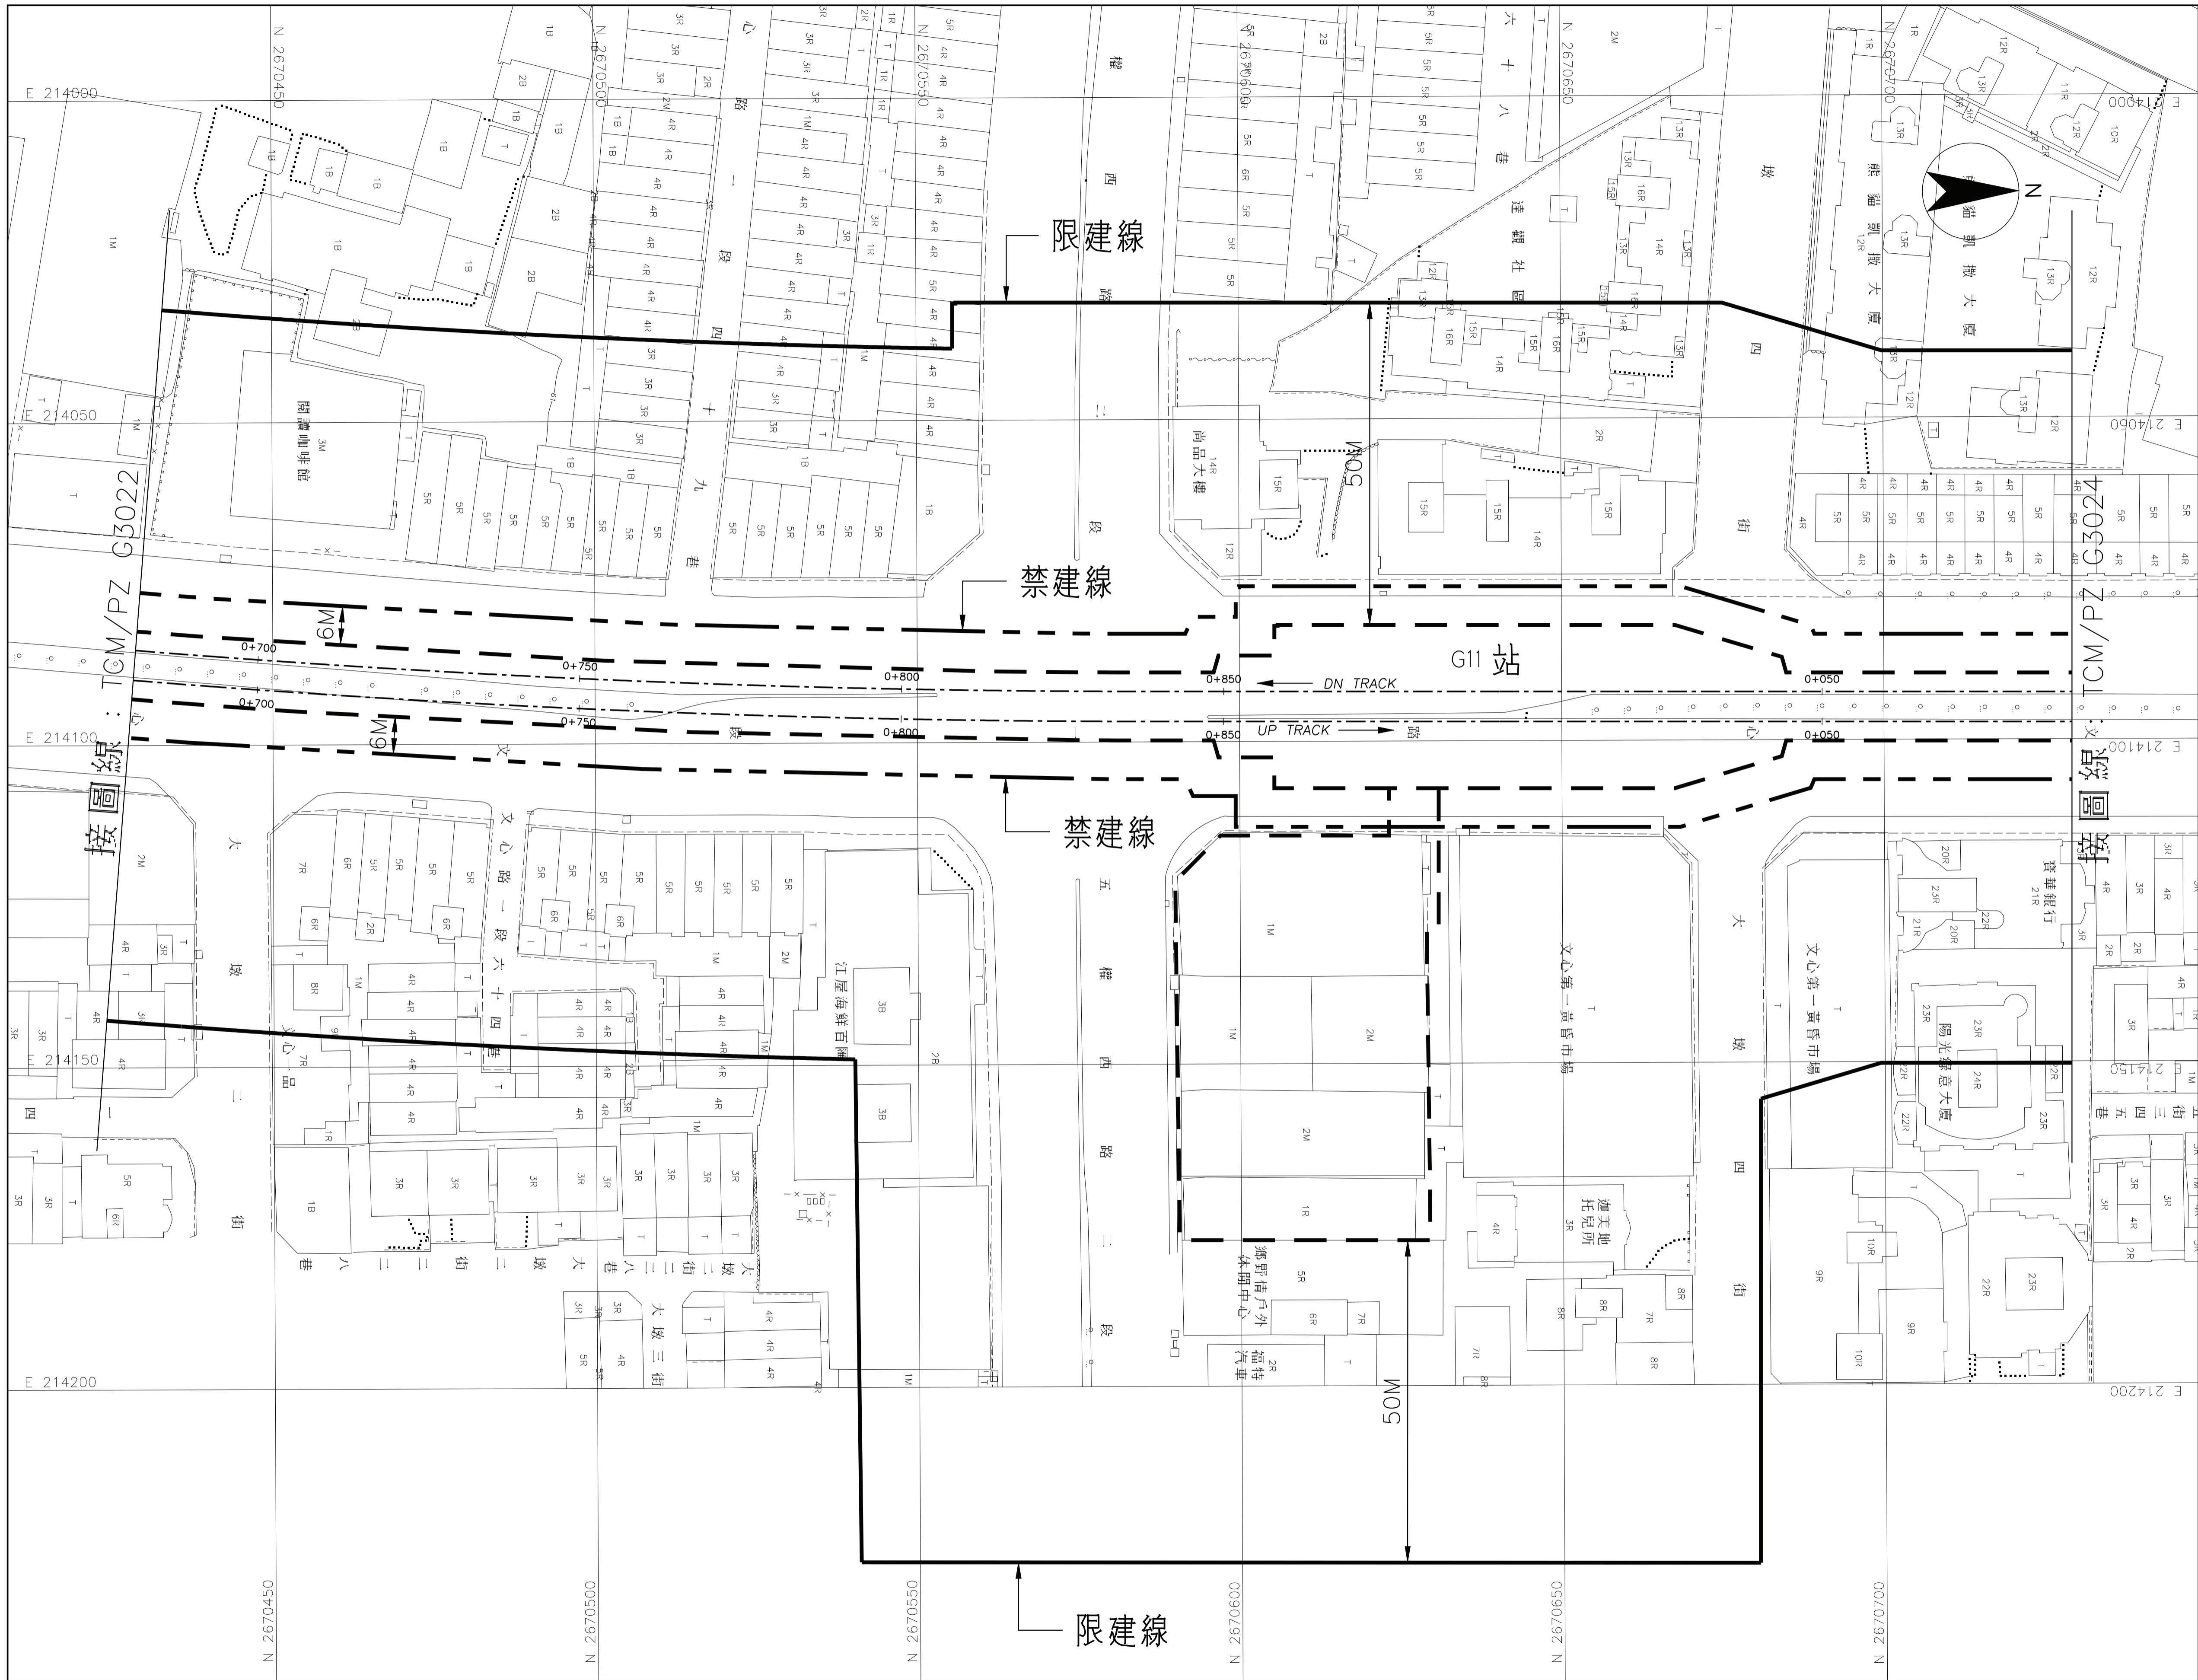

比例
SCALE 1:500
0 10 20 30 40M

TCMPZ:
CAD No. TCMPZ630230

G12站至G11站
3 之 3

圖號
Org. No. TCM/PZ G3023