
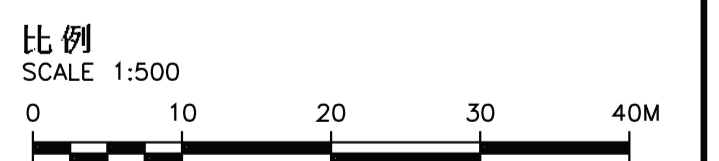


# 臺中都會區大眾捷運系統

## 禁建限建範圍地形圖 - 烏日文心北屯線

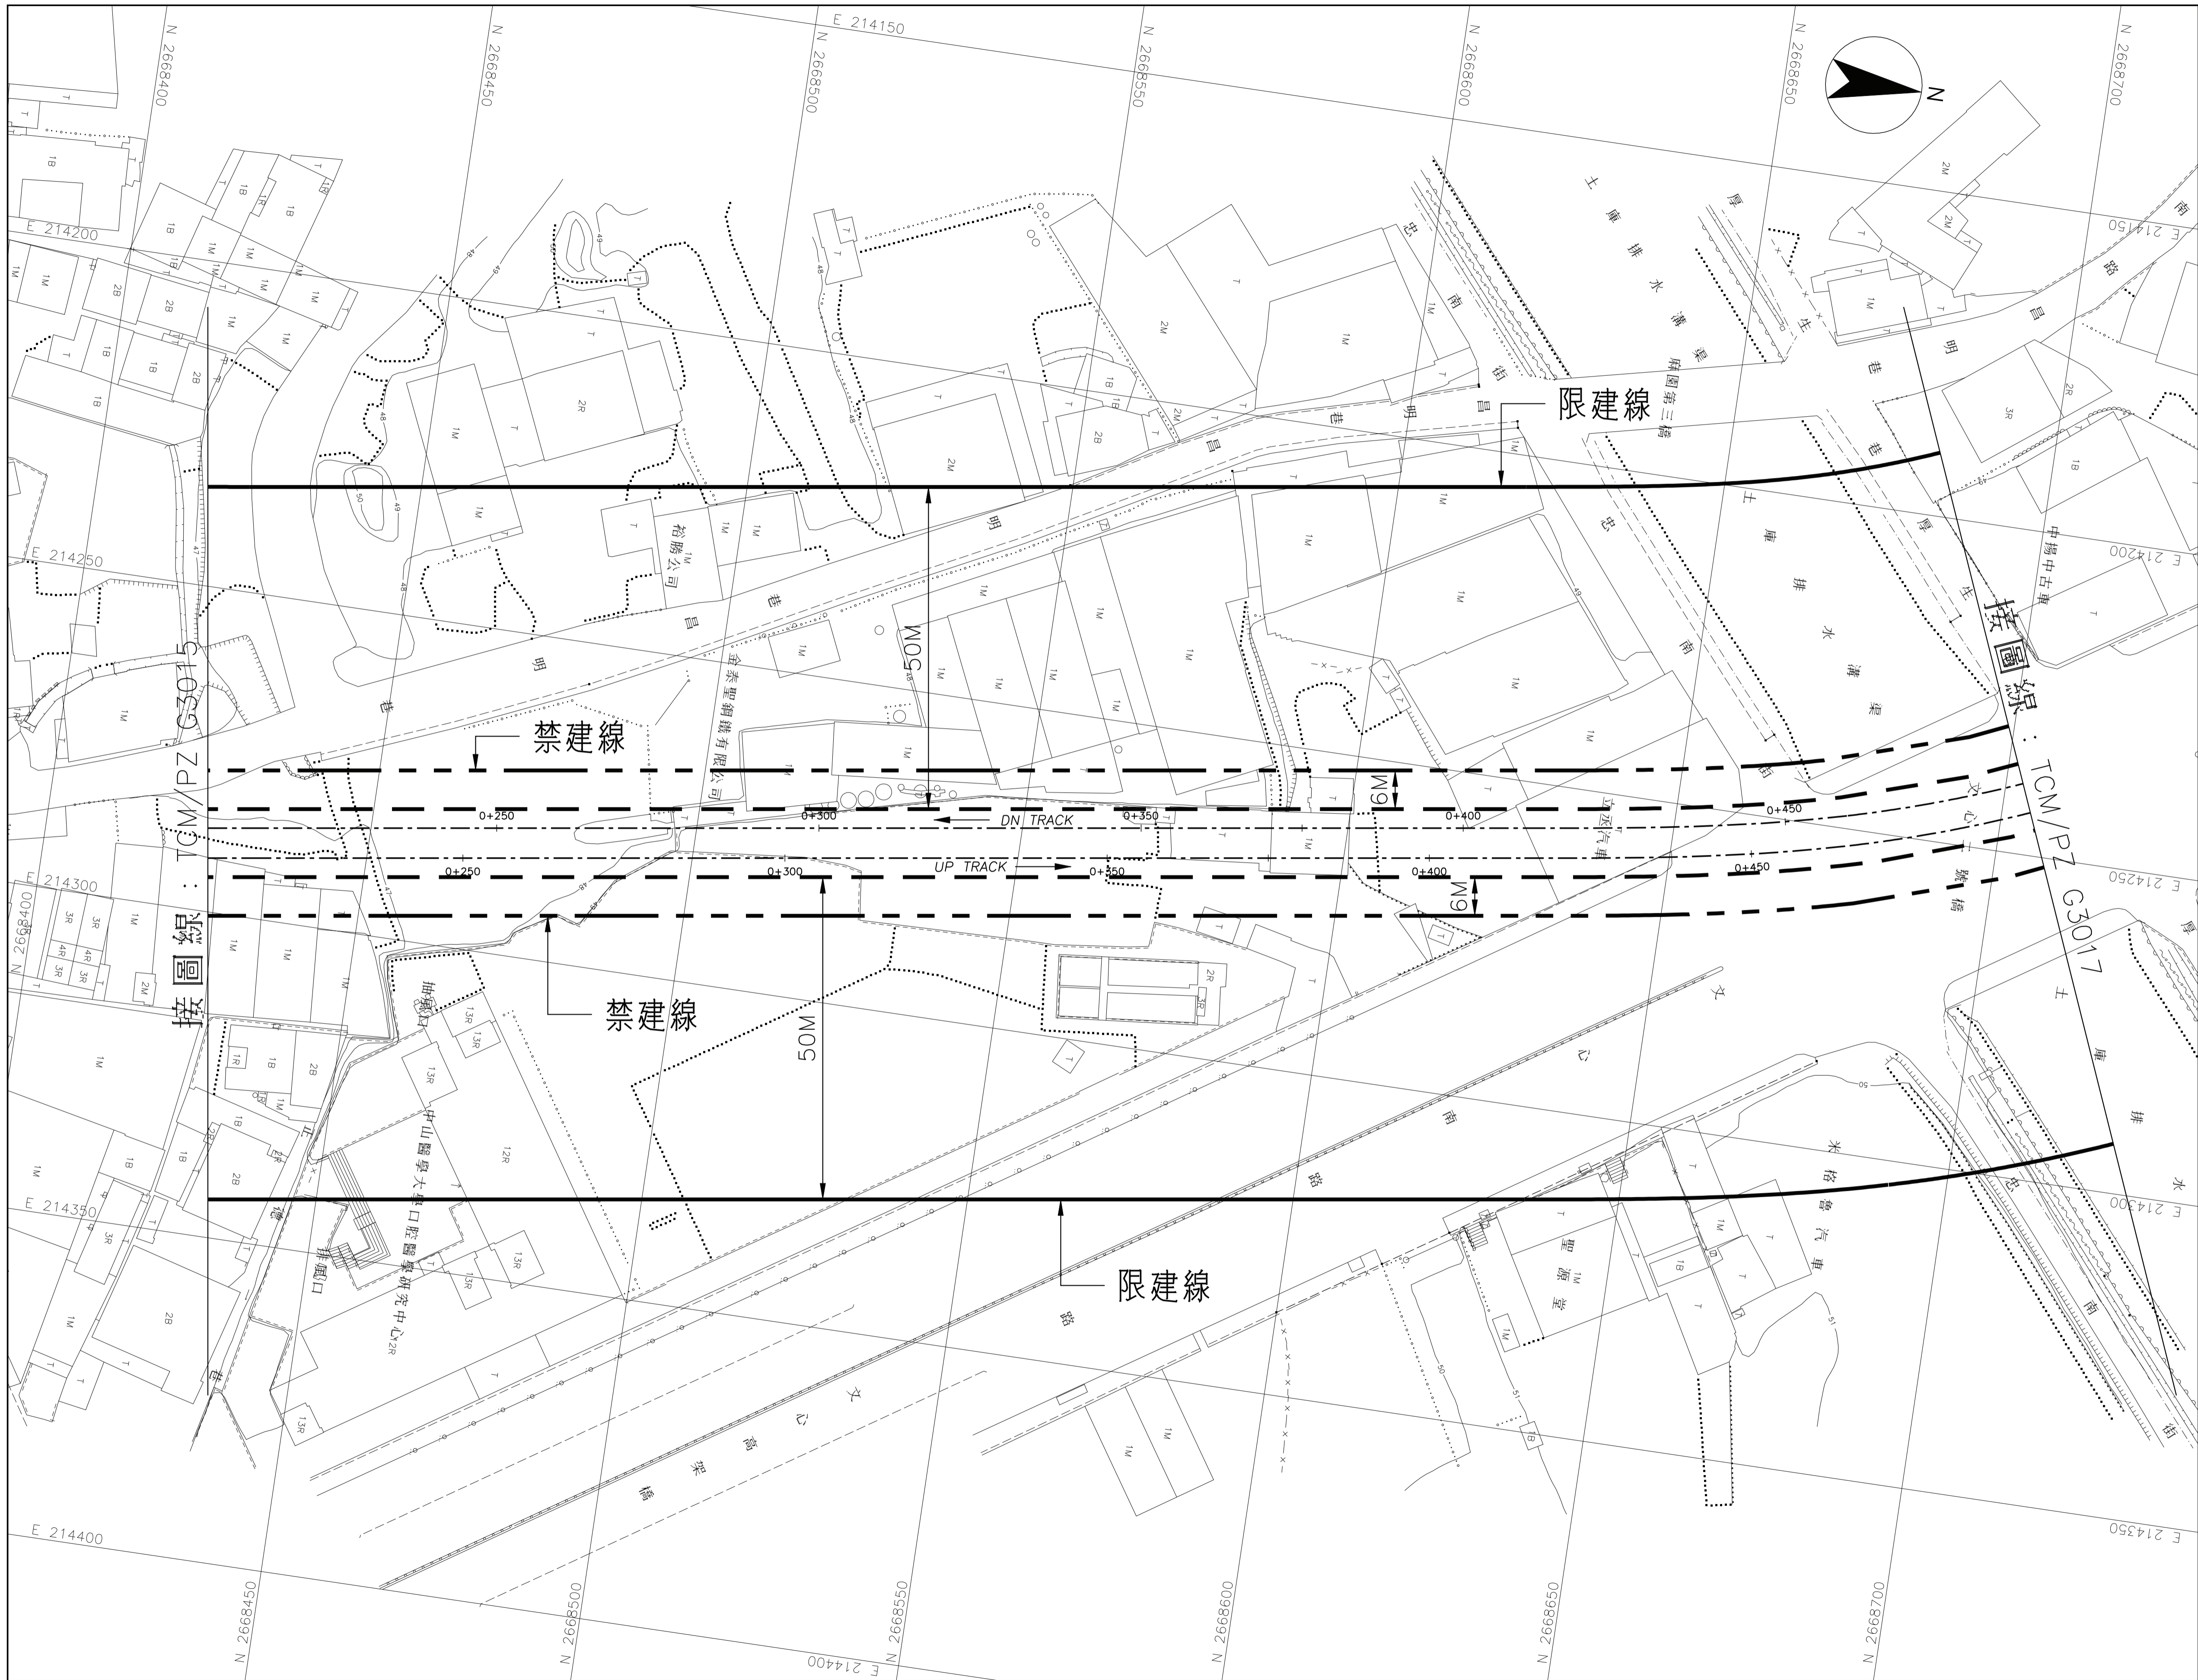



TCMPZ:  
CAD No. TCM/PZ G30160

G11站至G12站  
1 之 5

圖號  
Org. No. TCM/PZ G3016

# 臺中都會區大眾捷運系統

## 禁建限建範圍地形圖 - 烏日文心北屯線

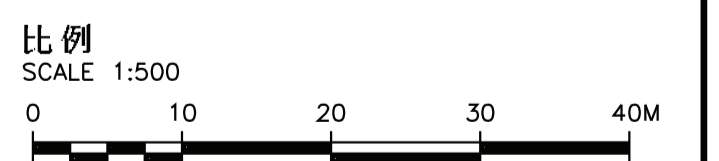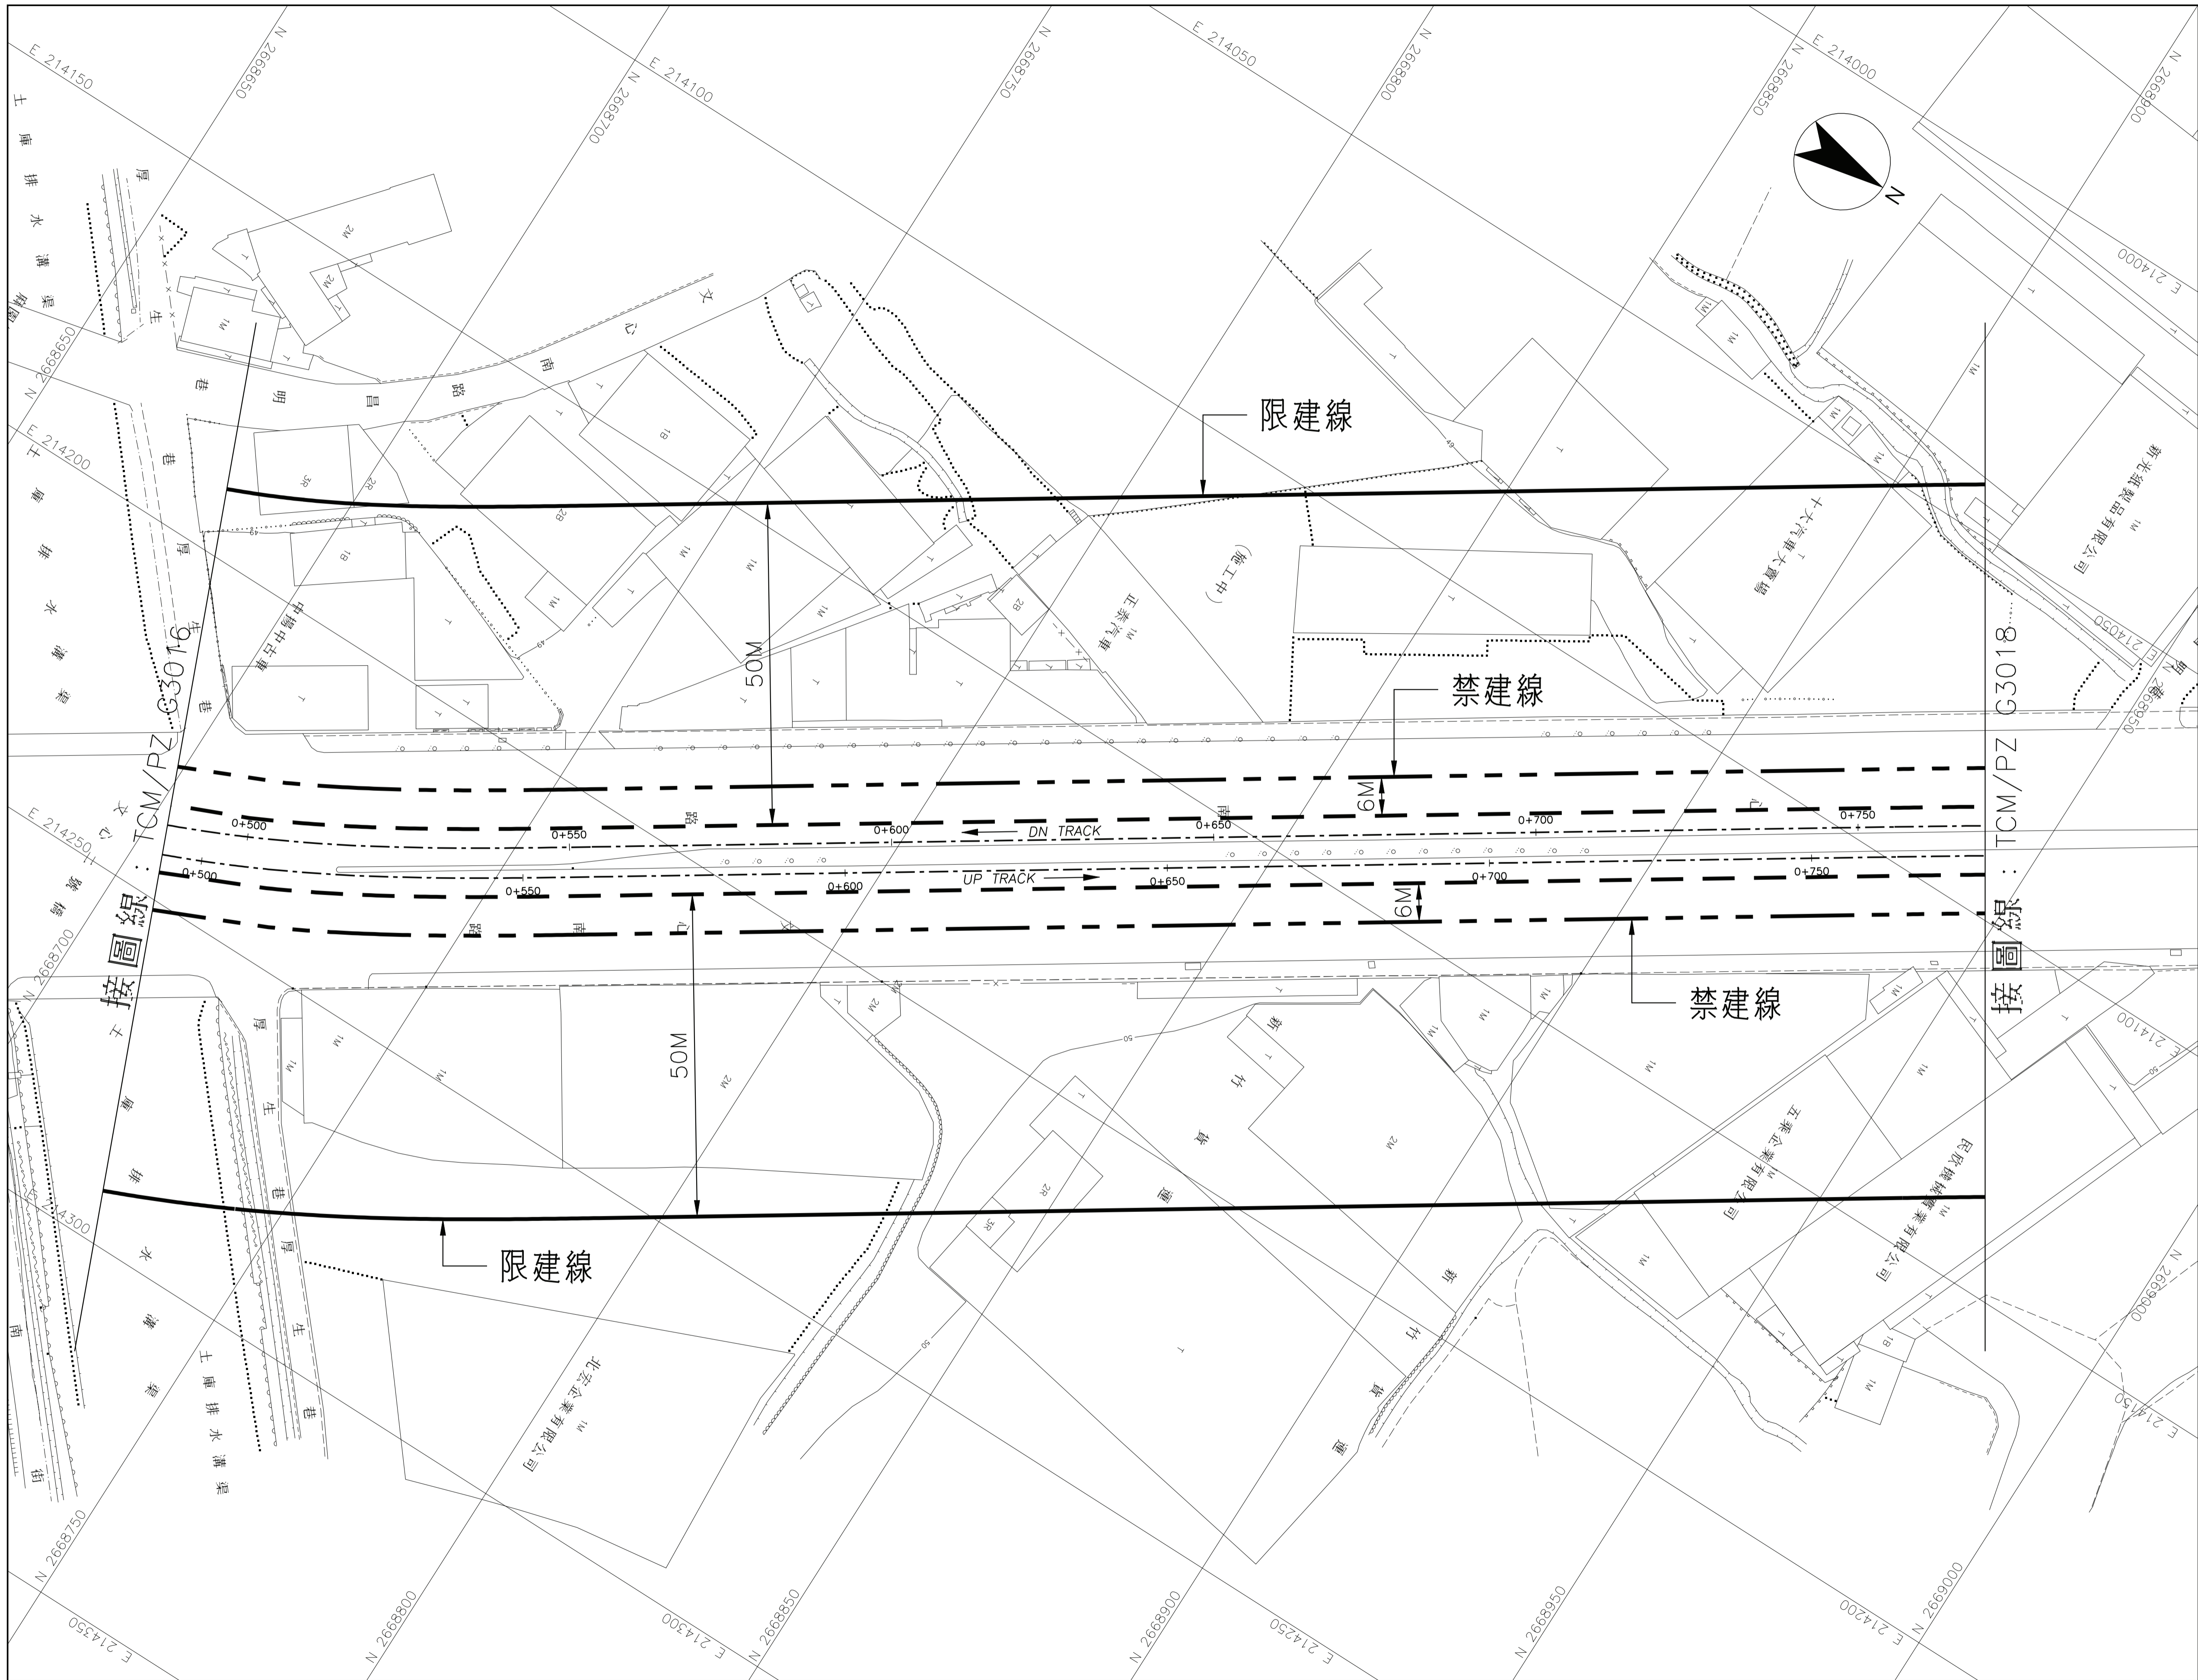



TCMPZ:  
CAD No. TCMPZ630170

G13站至G12站  
2 之 5

圖號  
Org. No. TCM/PZ G3017

# 臺中都會區大眾捷運系統

## 禁建限建範圍地形圖 - 烏日文心北屯線

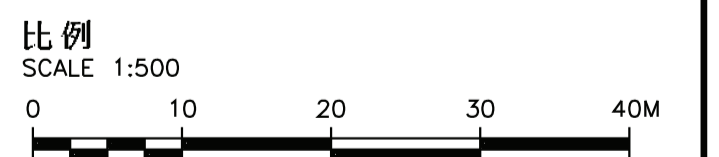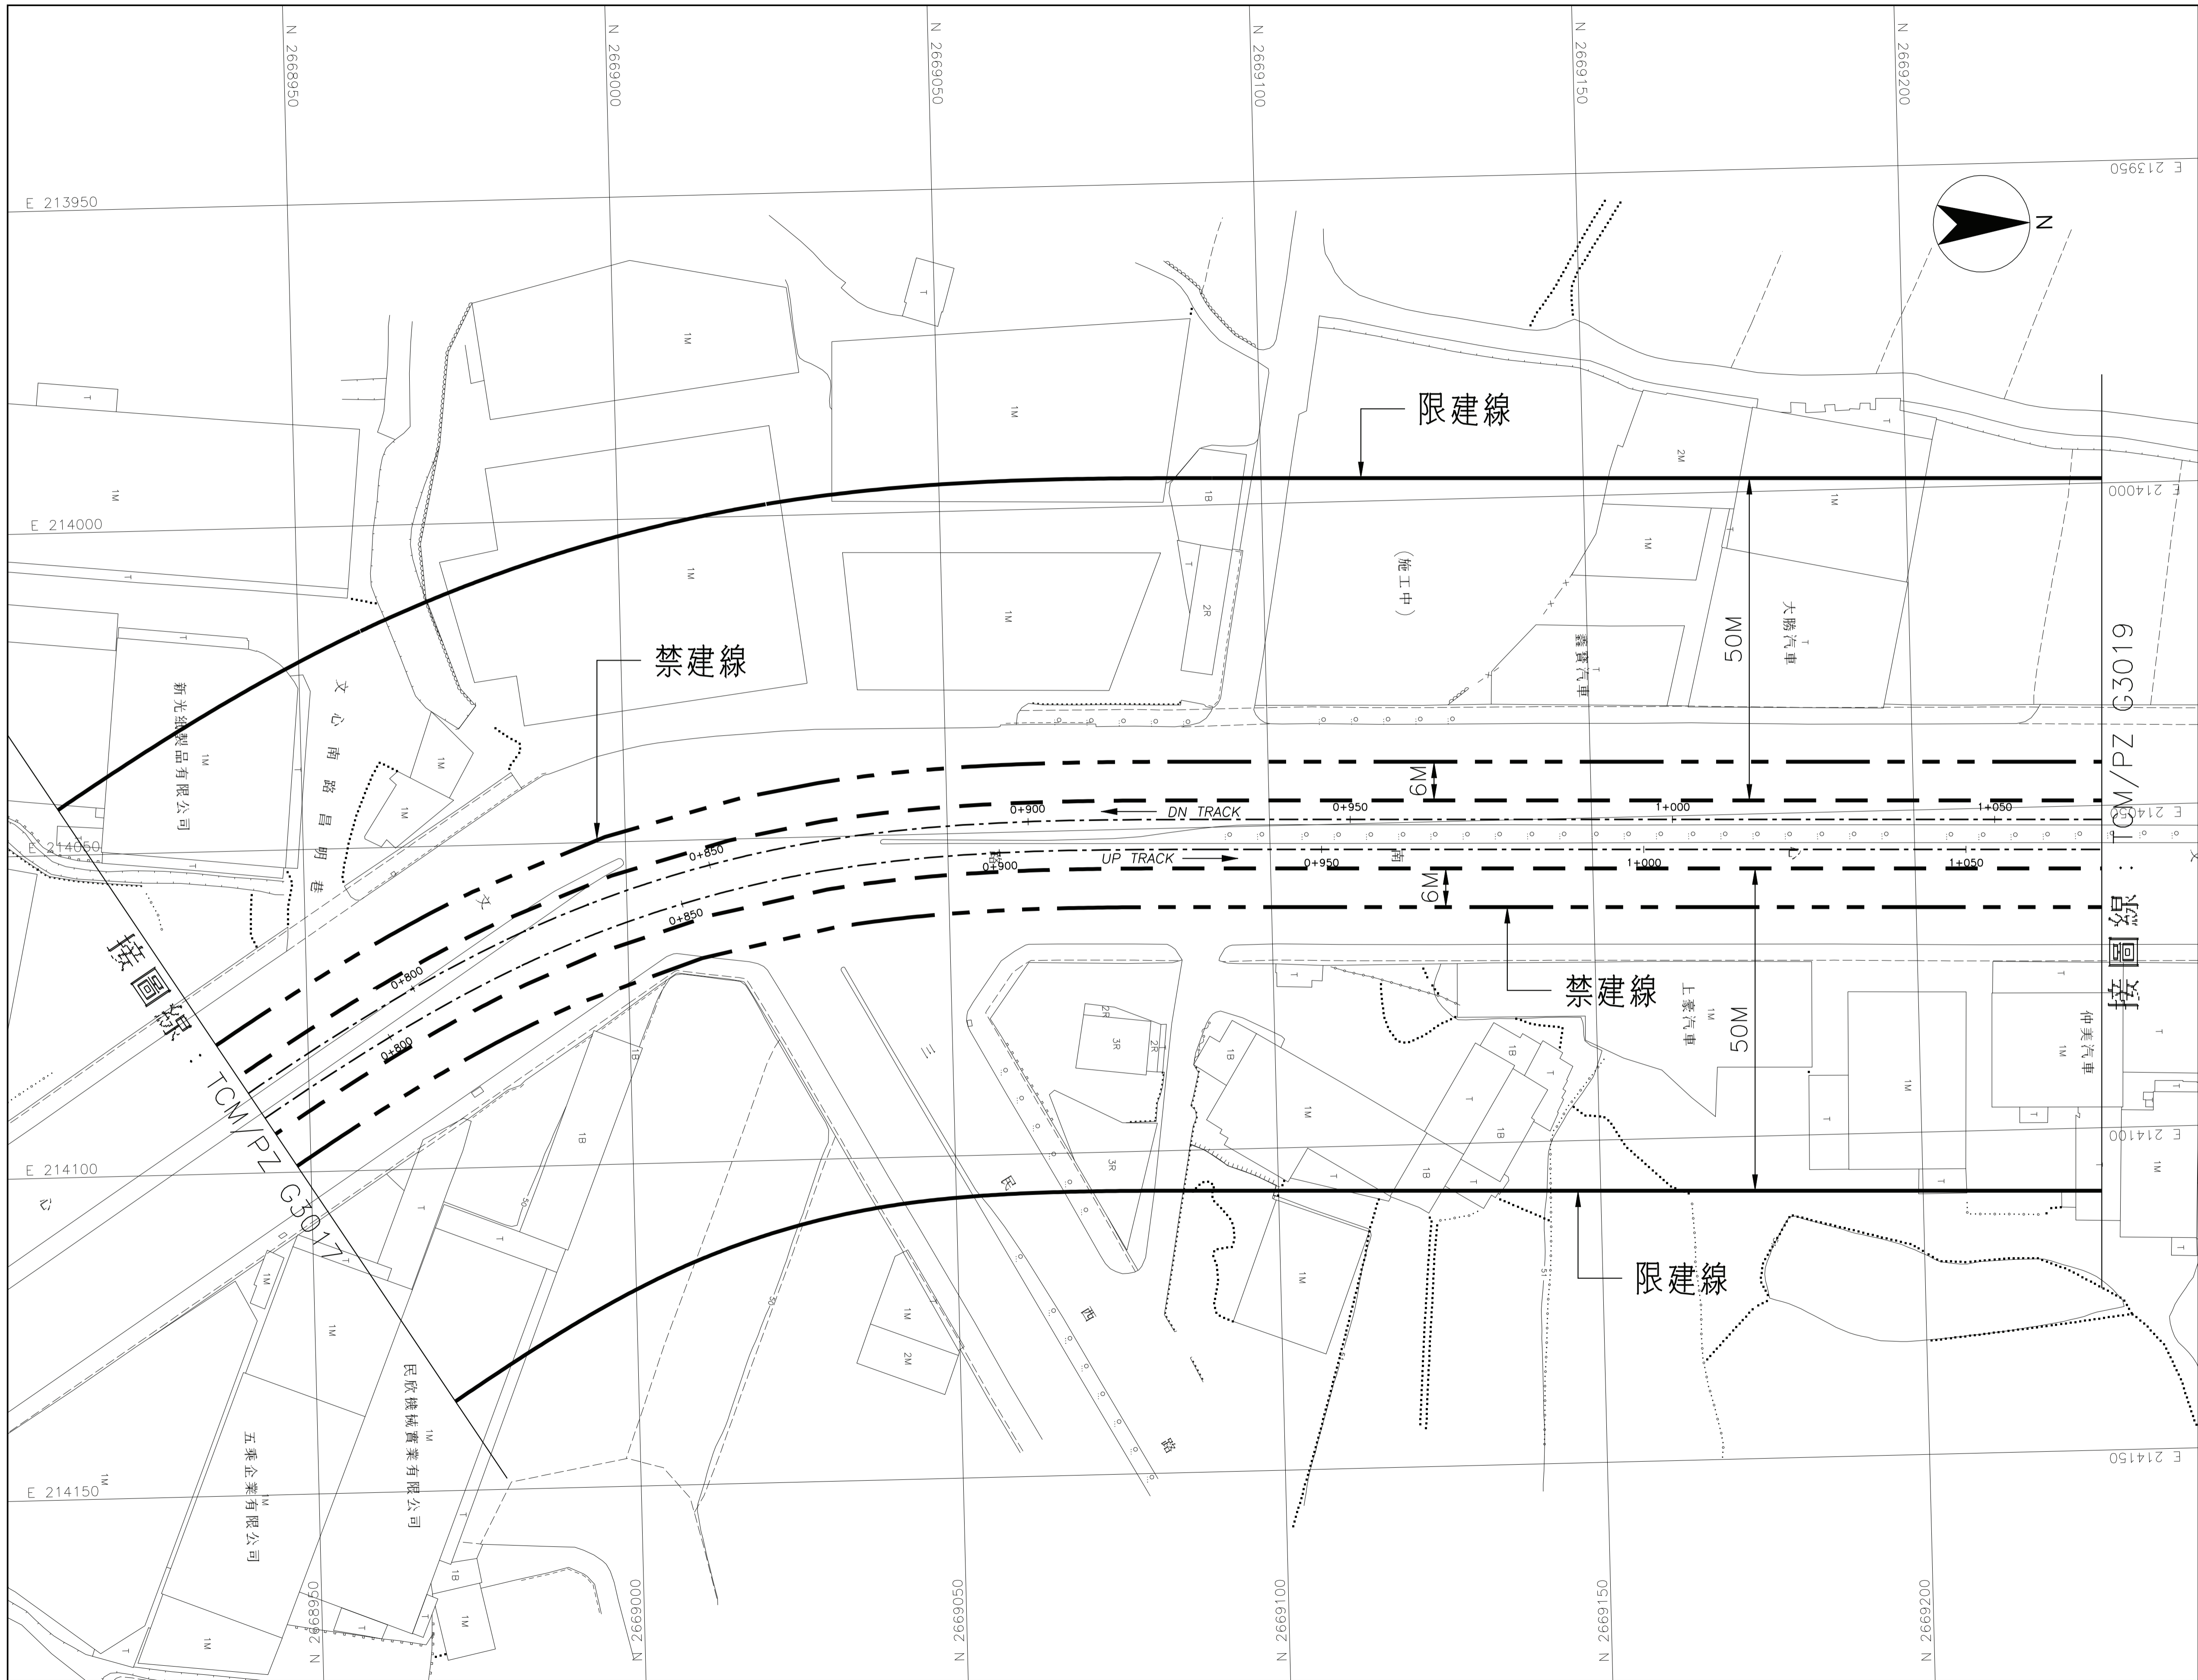


TCMPZ:  
CAD No. TCM/PZ G3018

G13站至G12站  
3 之 5

圖號  
Org. No. TCM/PZ G3018

# 臺中都會區大眾捷運系統

## 禁建限建範圍地形圖 - 烏日文心北屯線

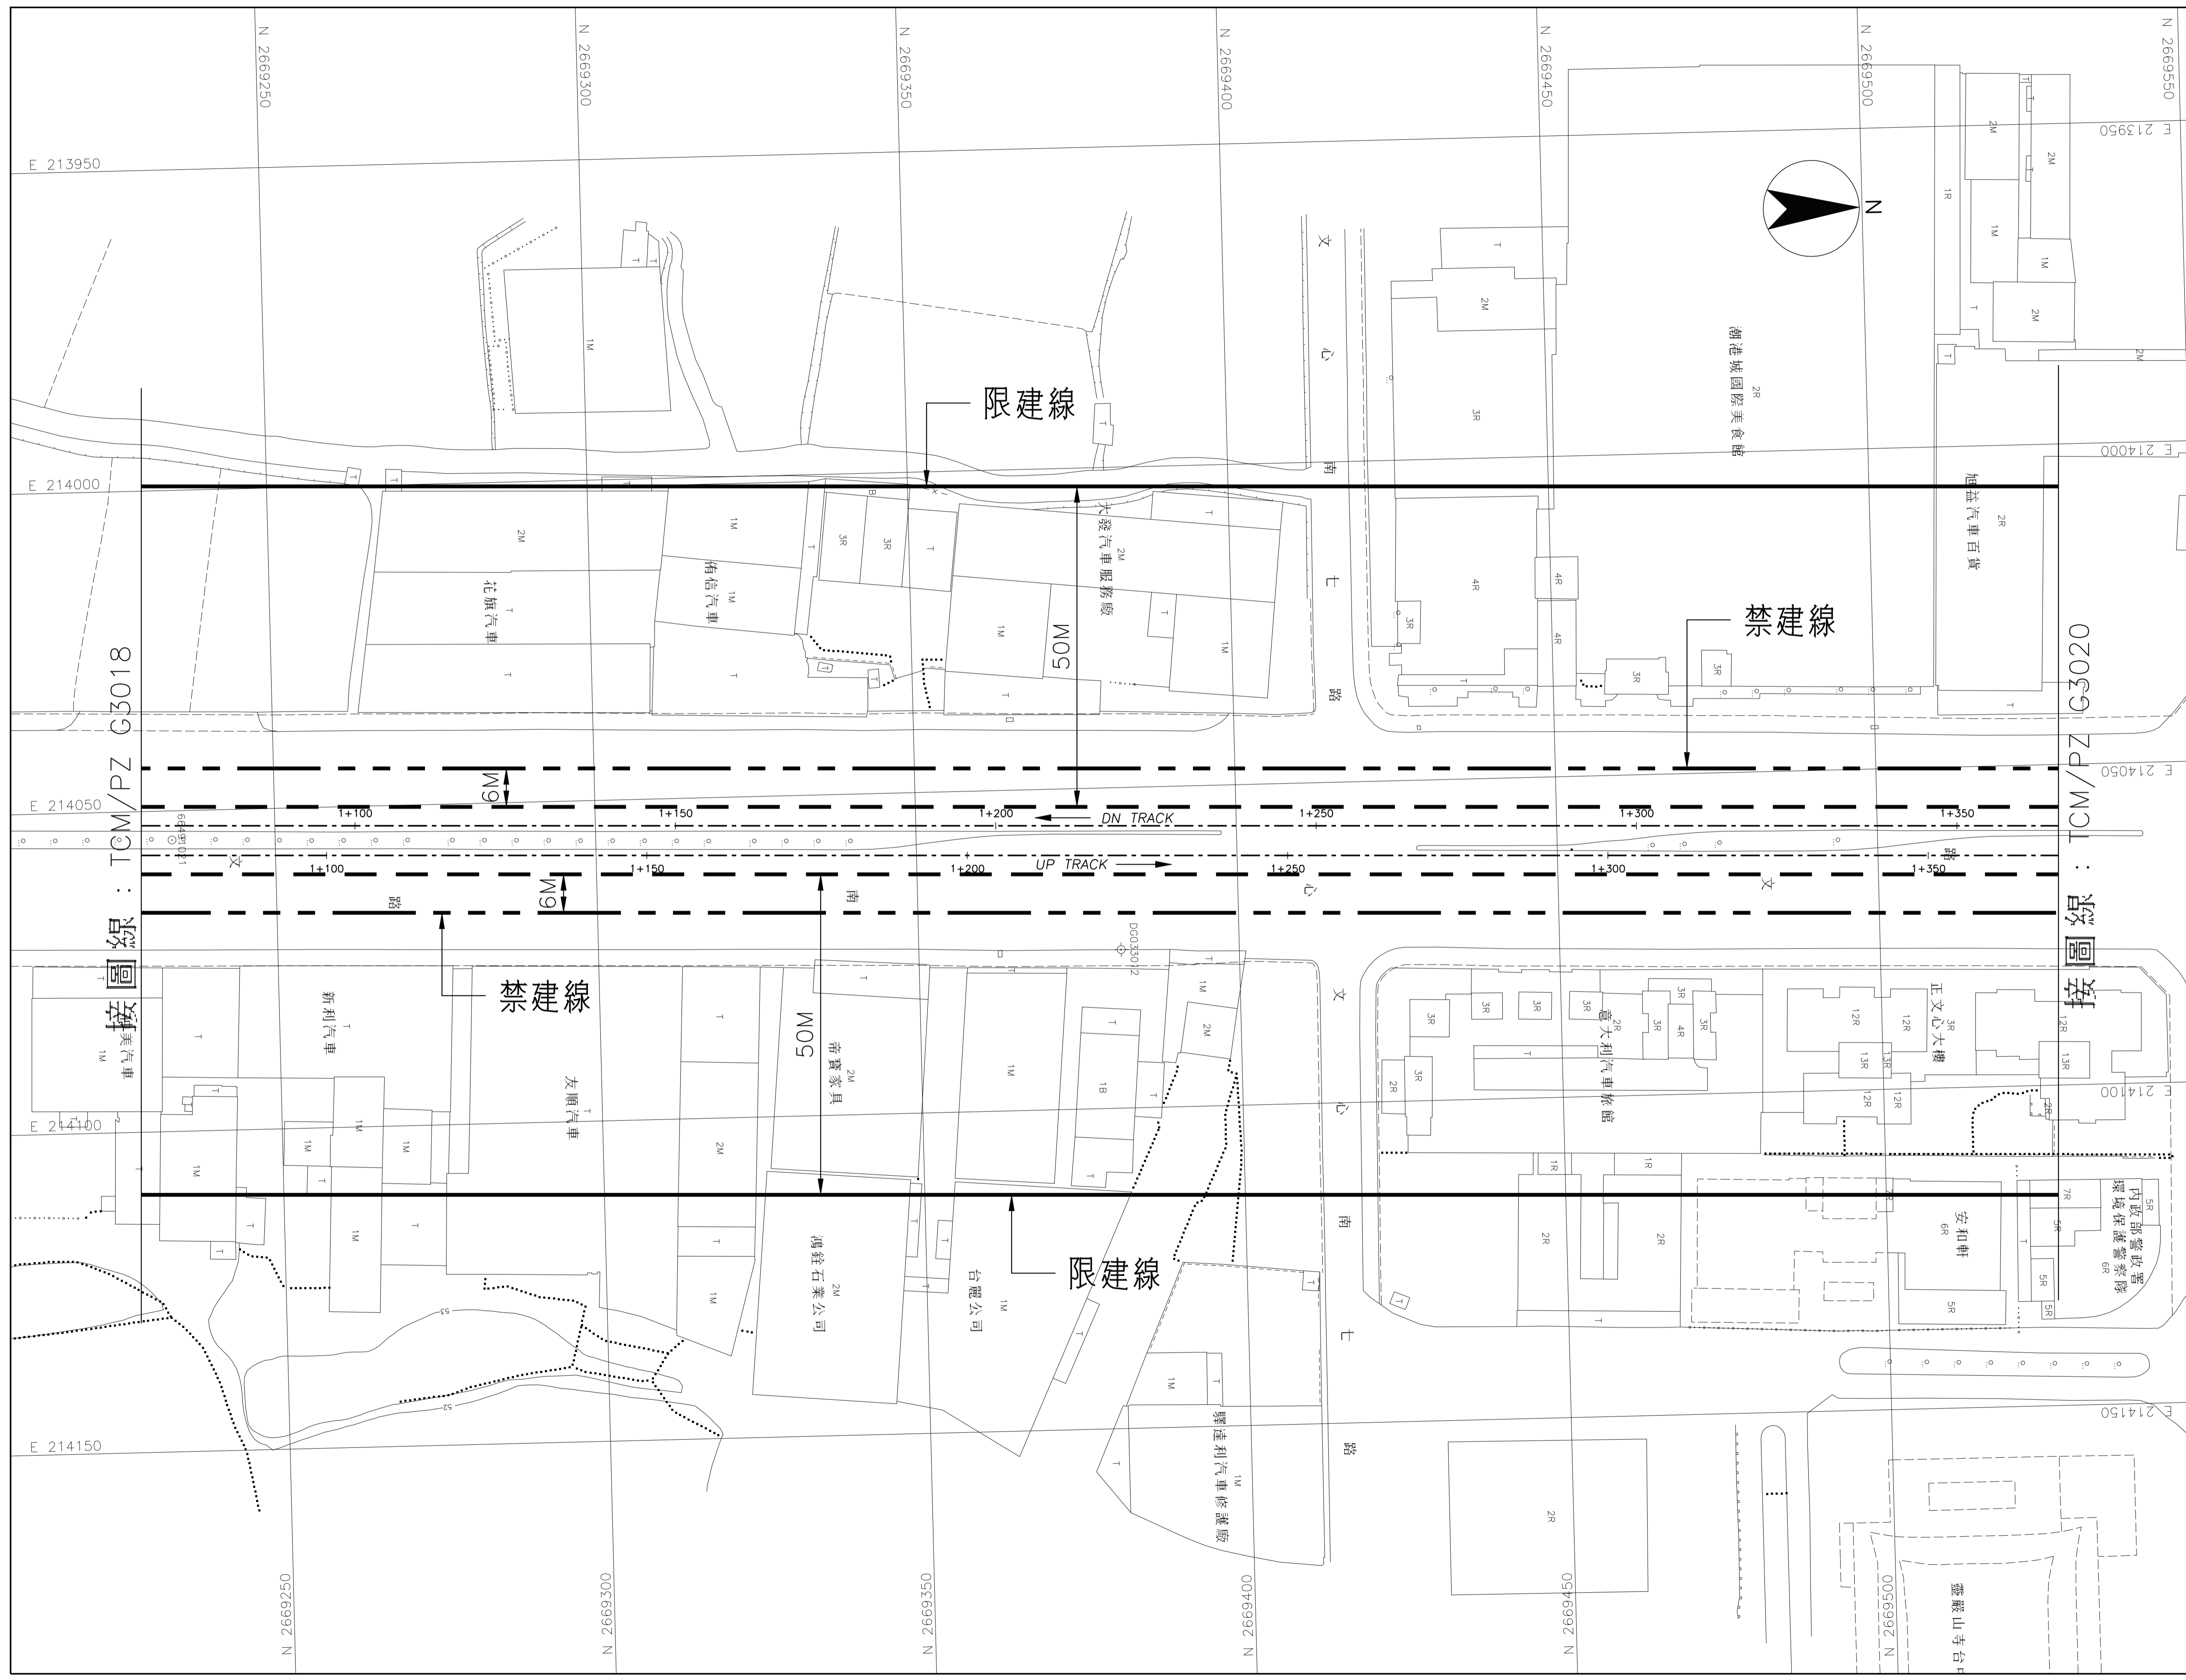


TCMPZ:  
CAD No. TCMPZ630190

G13站至G12站  
4 之 5

圖號  
Org. No. TCM/PZ G3019

# 臺中都會區大眾捷運系統

## 禁建限建範圍地形圖 — 烏日文心北屯線

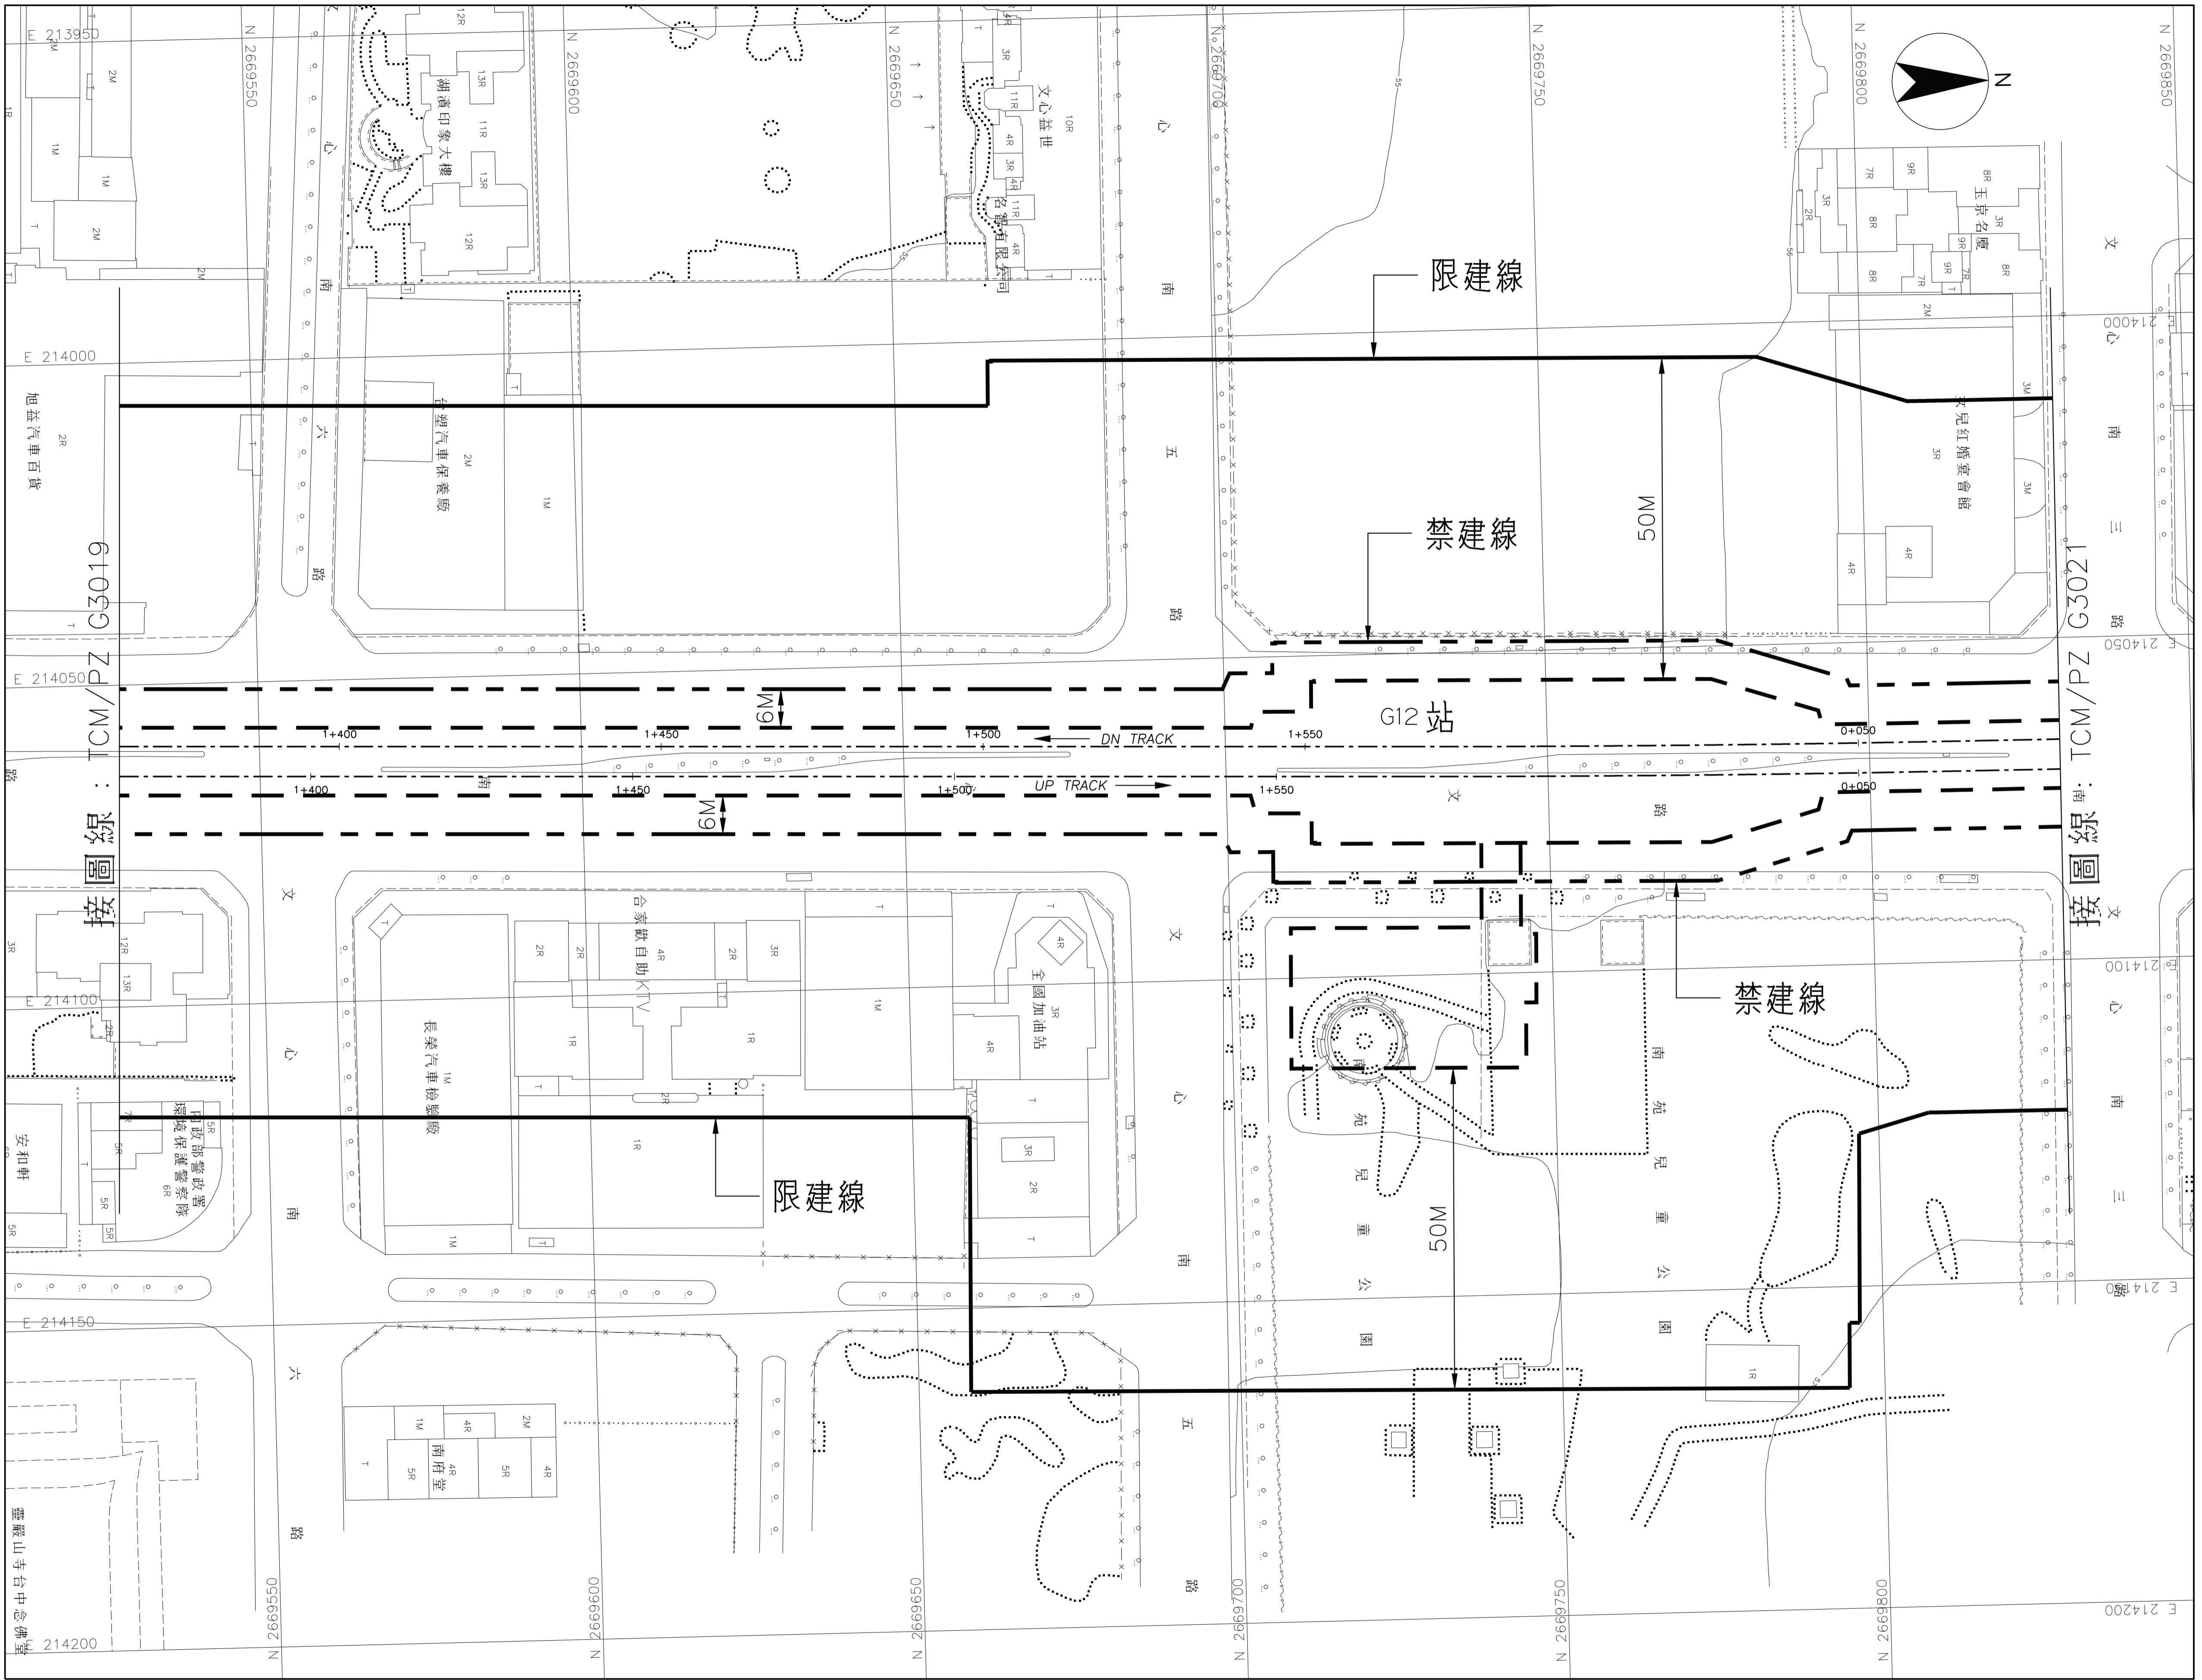

比例  
SCALE 1:500  
0 10 20 30 40M

TCMPZ:  
CAD No. TCMPZG3020

G13站至G12站  
5 之 5

圖號  
Org. No. TCM/PZ G3020