
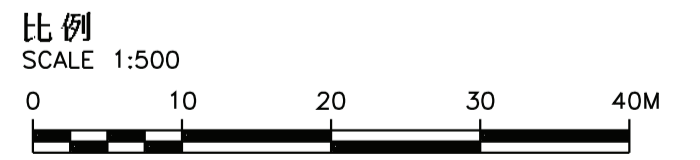


臺中都會區大眾捷運系統 禁建限建範圍地形圖 — 烏日文心北屯線

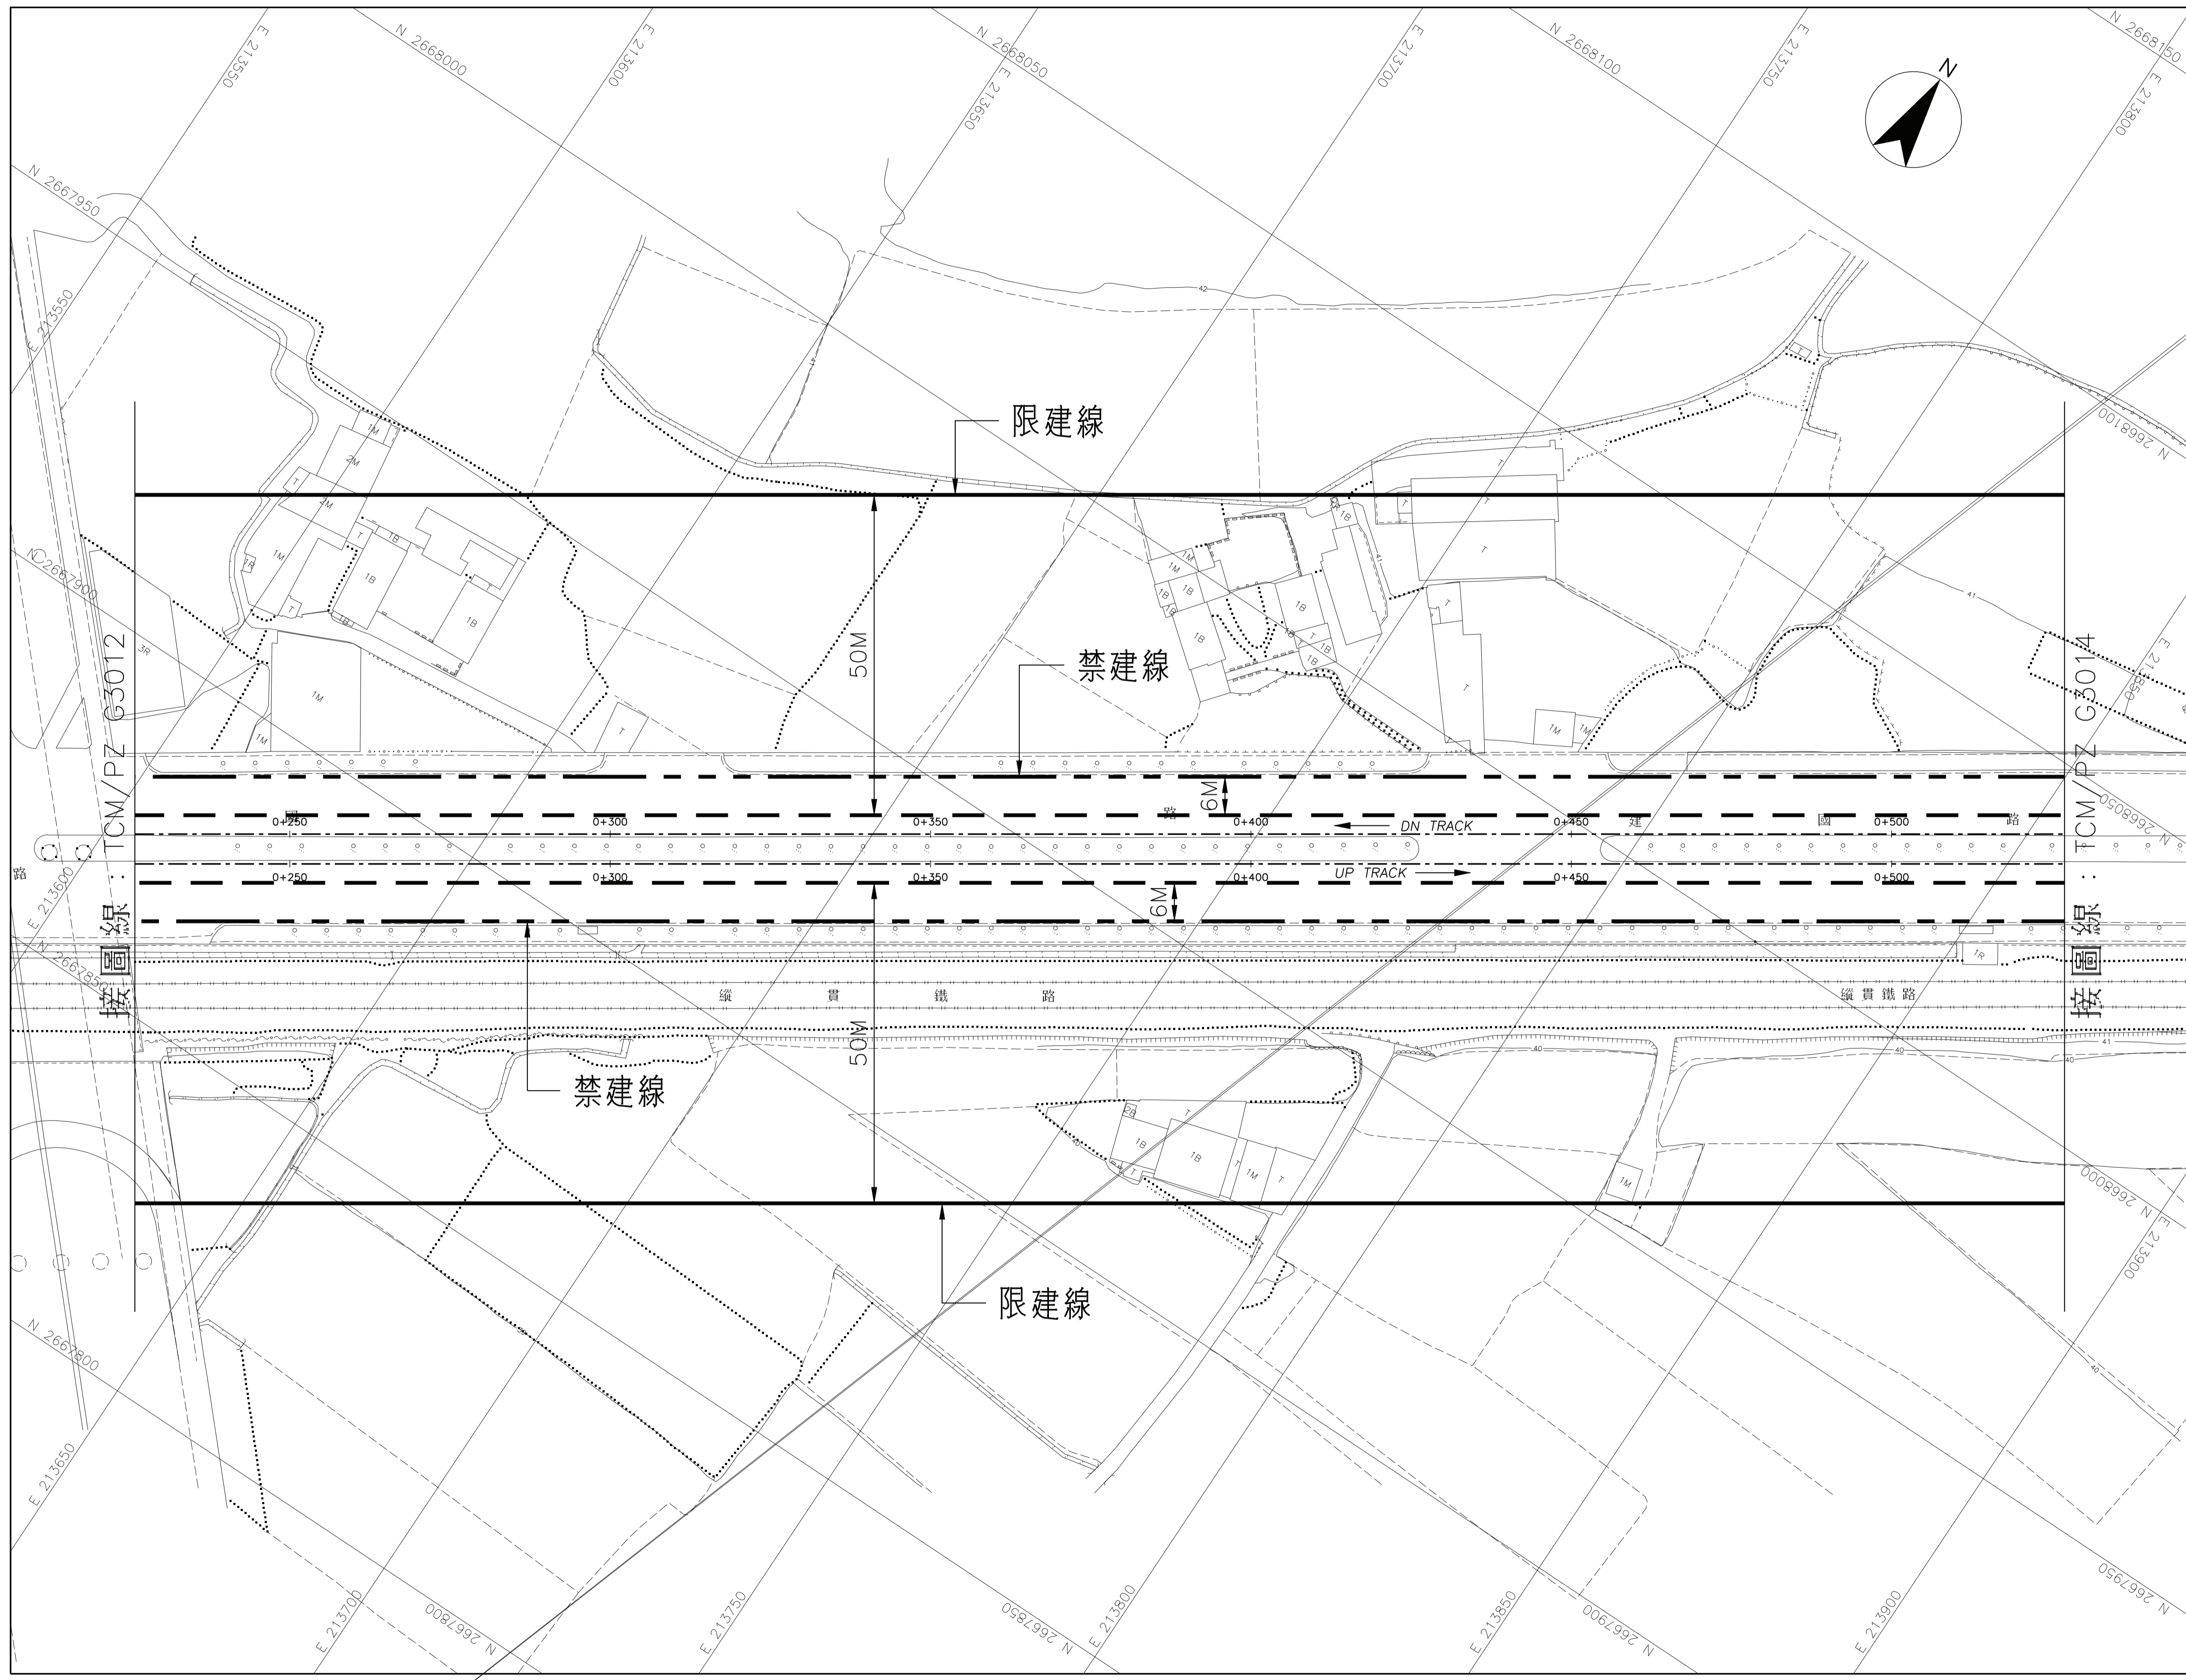



TCMPZ:
CAD No. TCMPZ630130

G14站至G13站
1 之 3

圖號
Org. No. TCM/PZ G3013

臺中都會區大眾捷運系統

禁建限建範圍地形圖 - 烏日文心北屯線

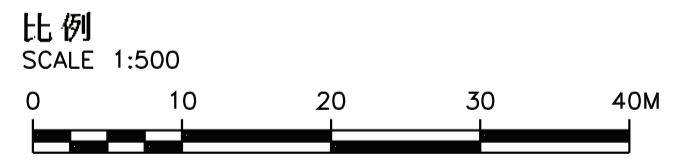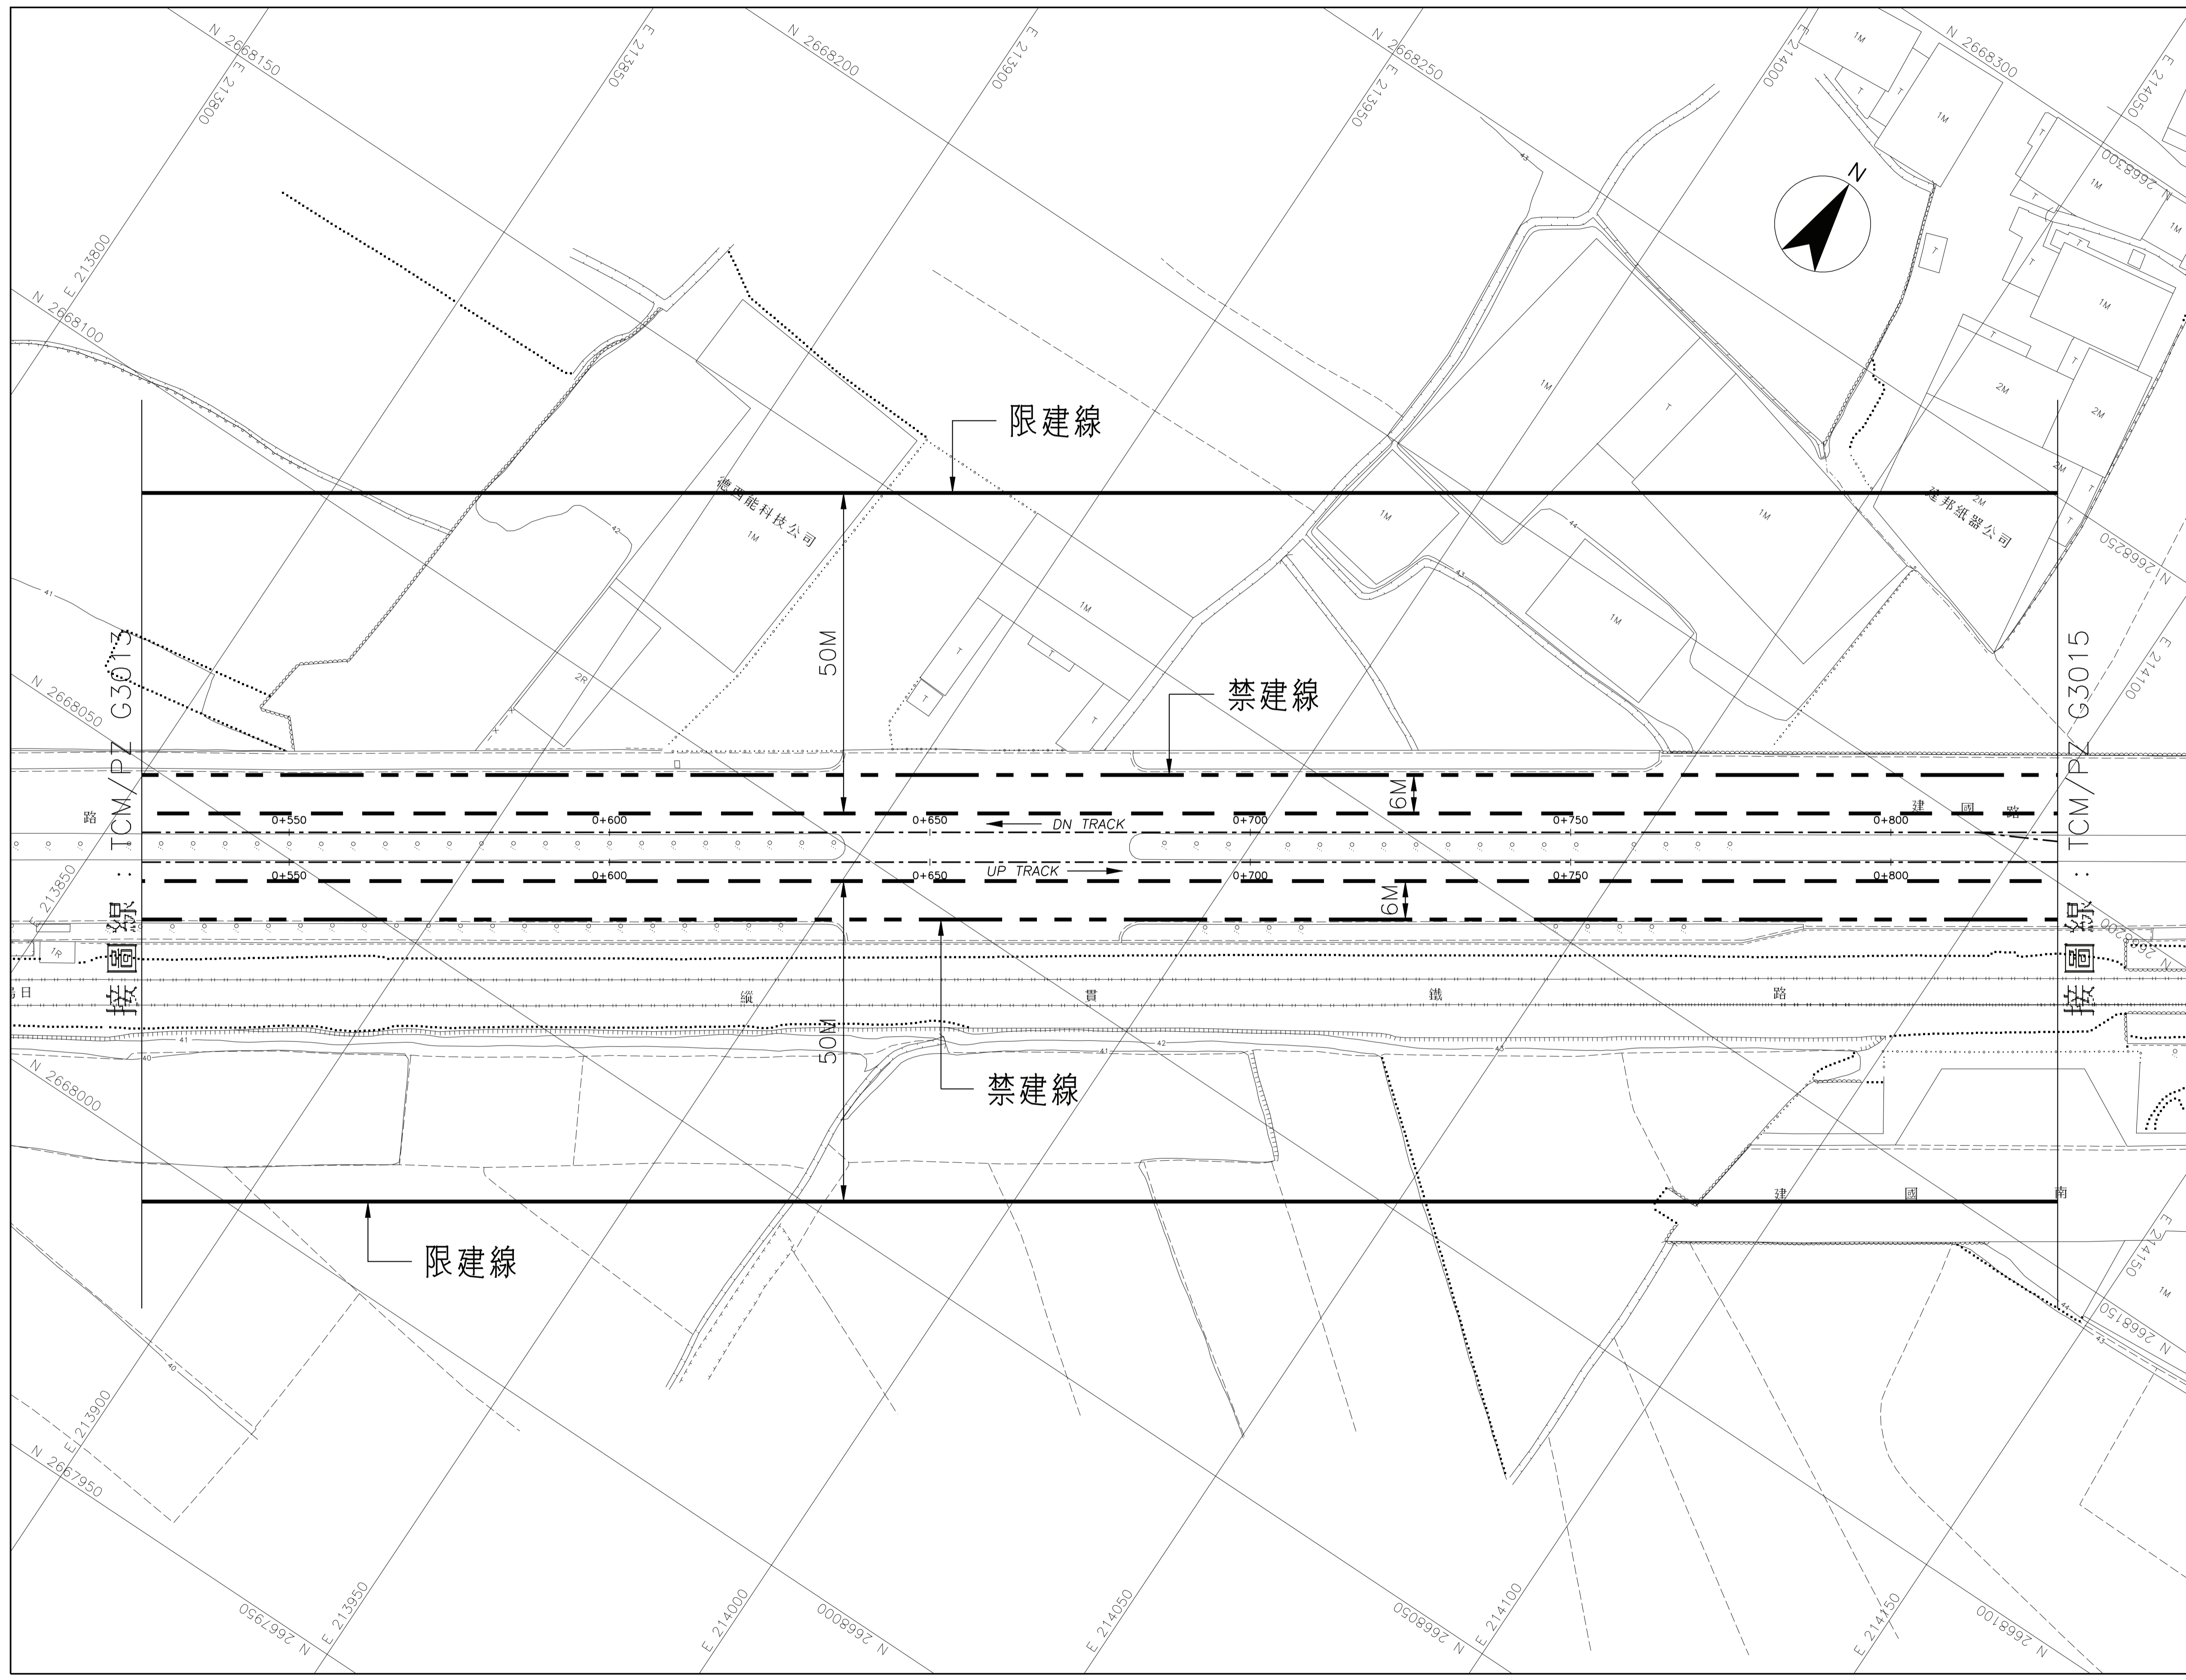



TCMPZ:
CAD No. TCMPZG30140

G14站至G13站
2 之 3

圖號
Org. No. TCM/PZ G3014

臺中都會區大眾捷運系統

禁建限建範圍地形圖 - 烏日文心北屯線

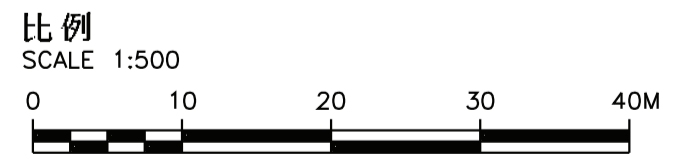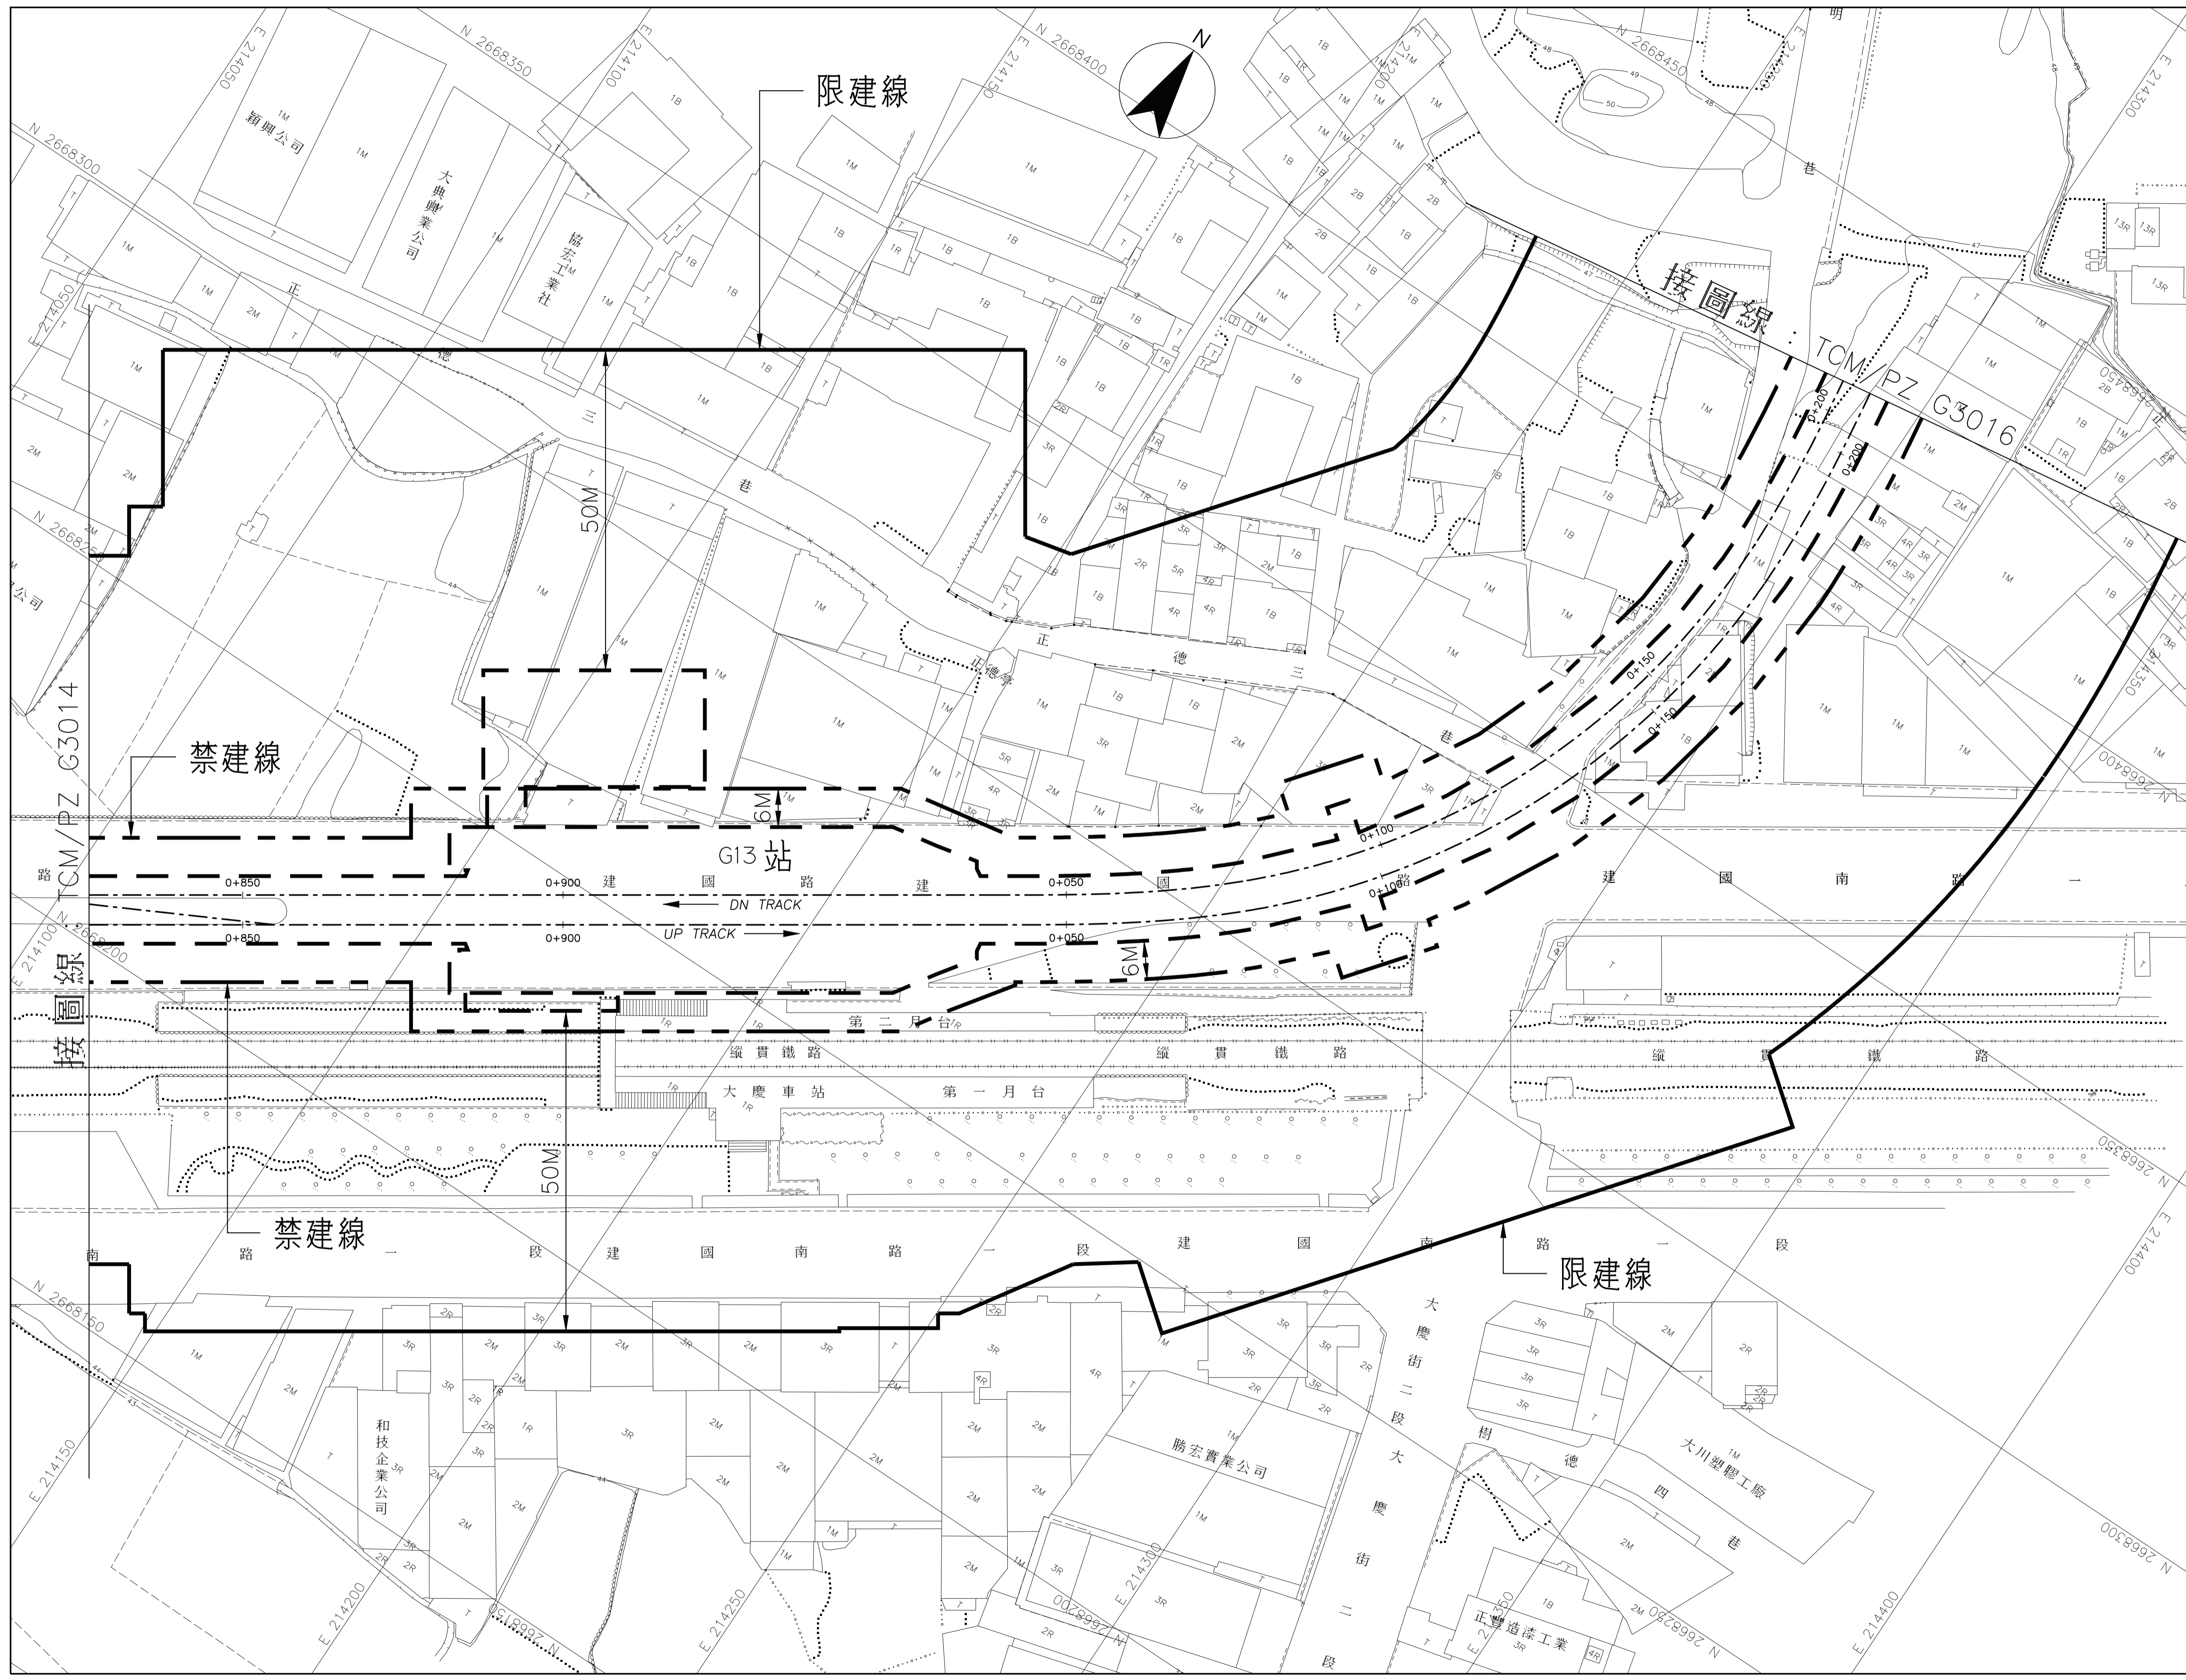

TCMPZ:
CAD No. TCM/PZ G30150

G14站至G13站
3 之 3

圖號
Org. No. TCM/PZ G3015