
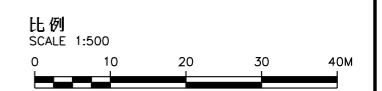


臺中都會區大眾捷運系統

禁建限建範圍地形圖 - 烏日文心北屯線

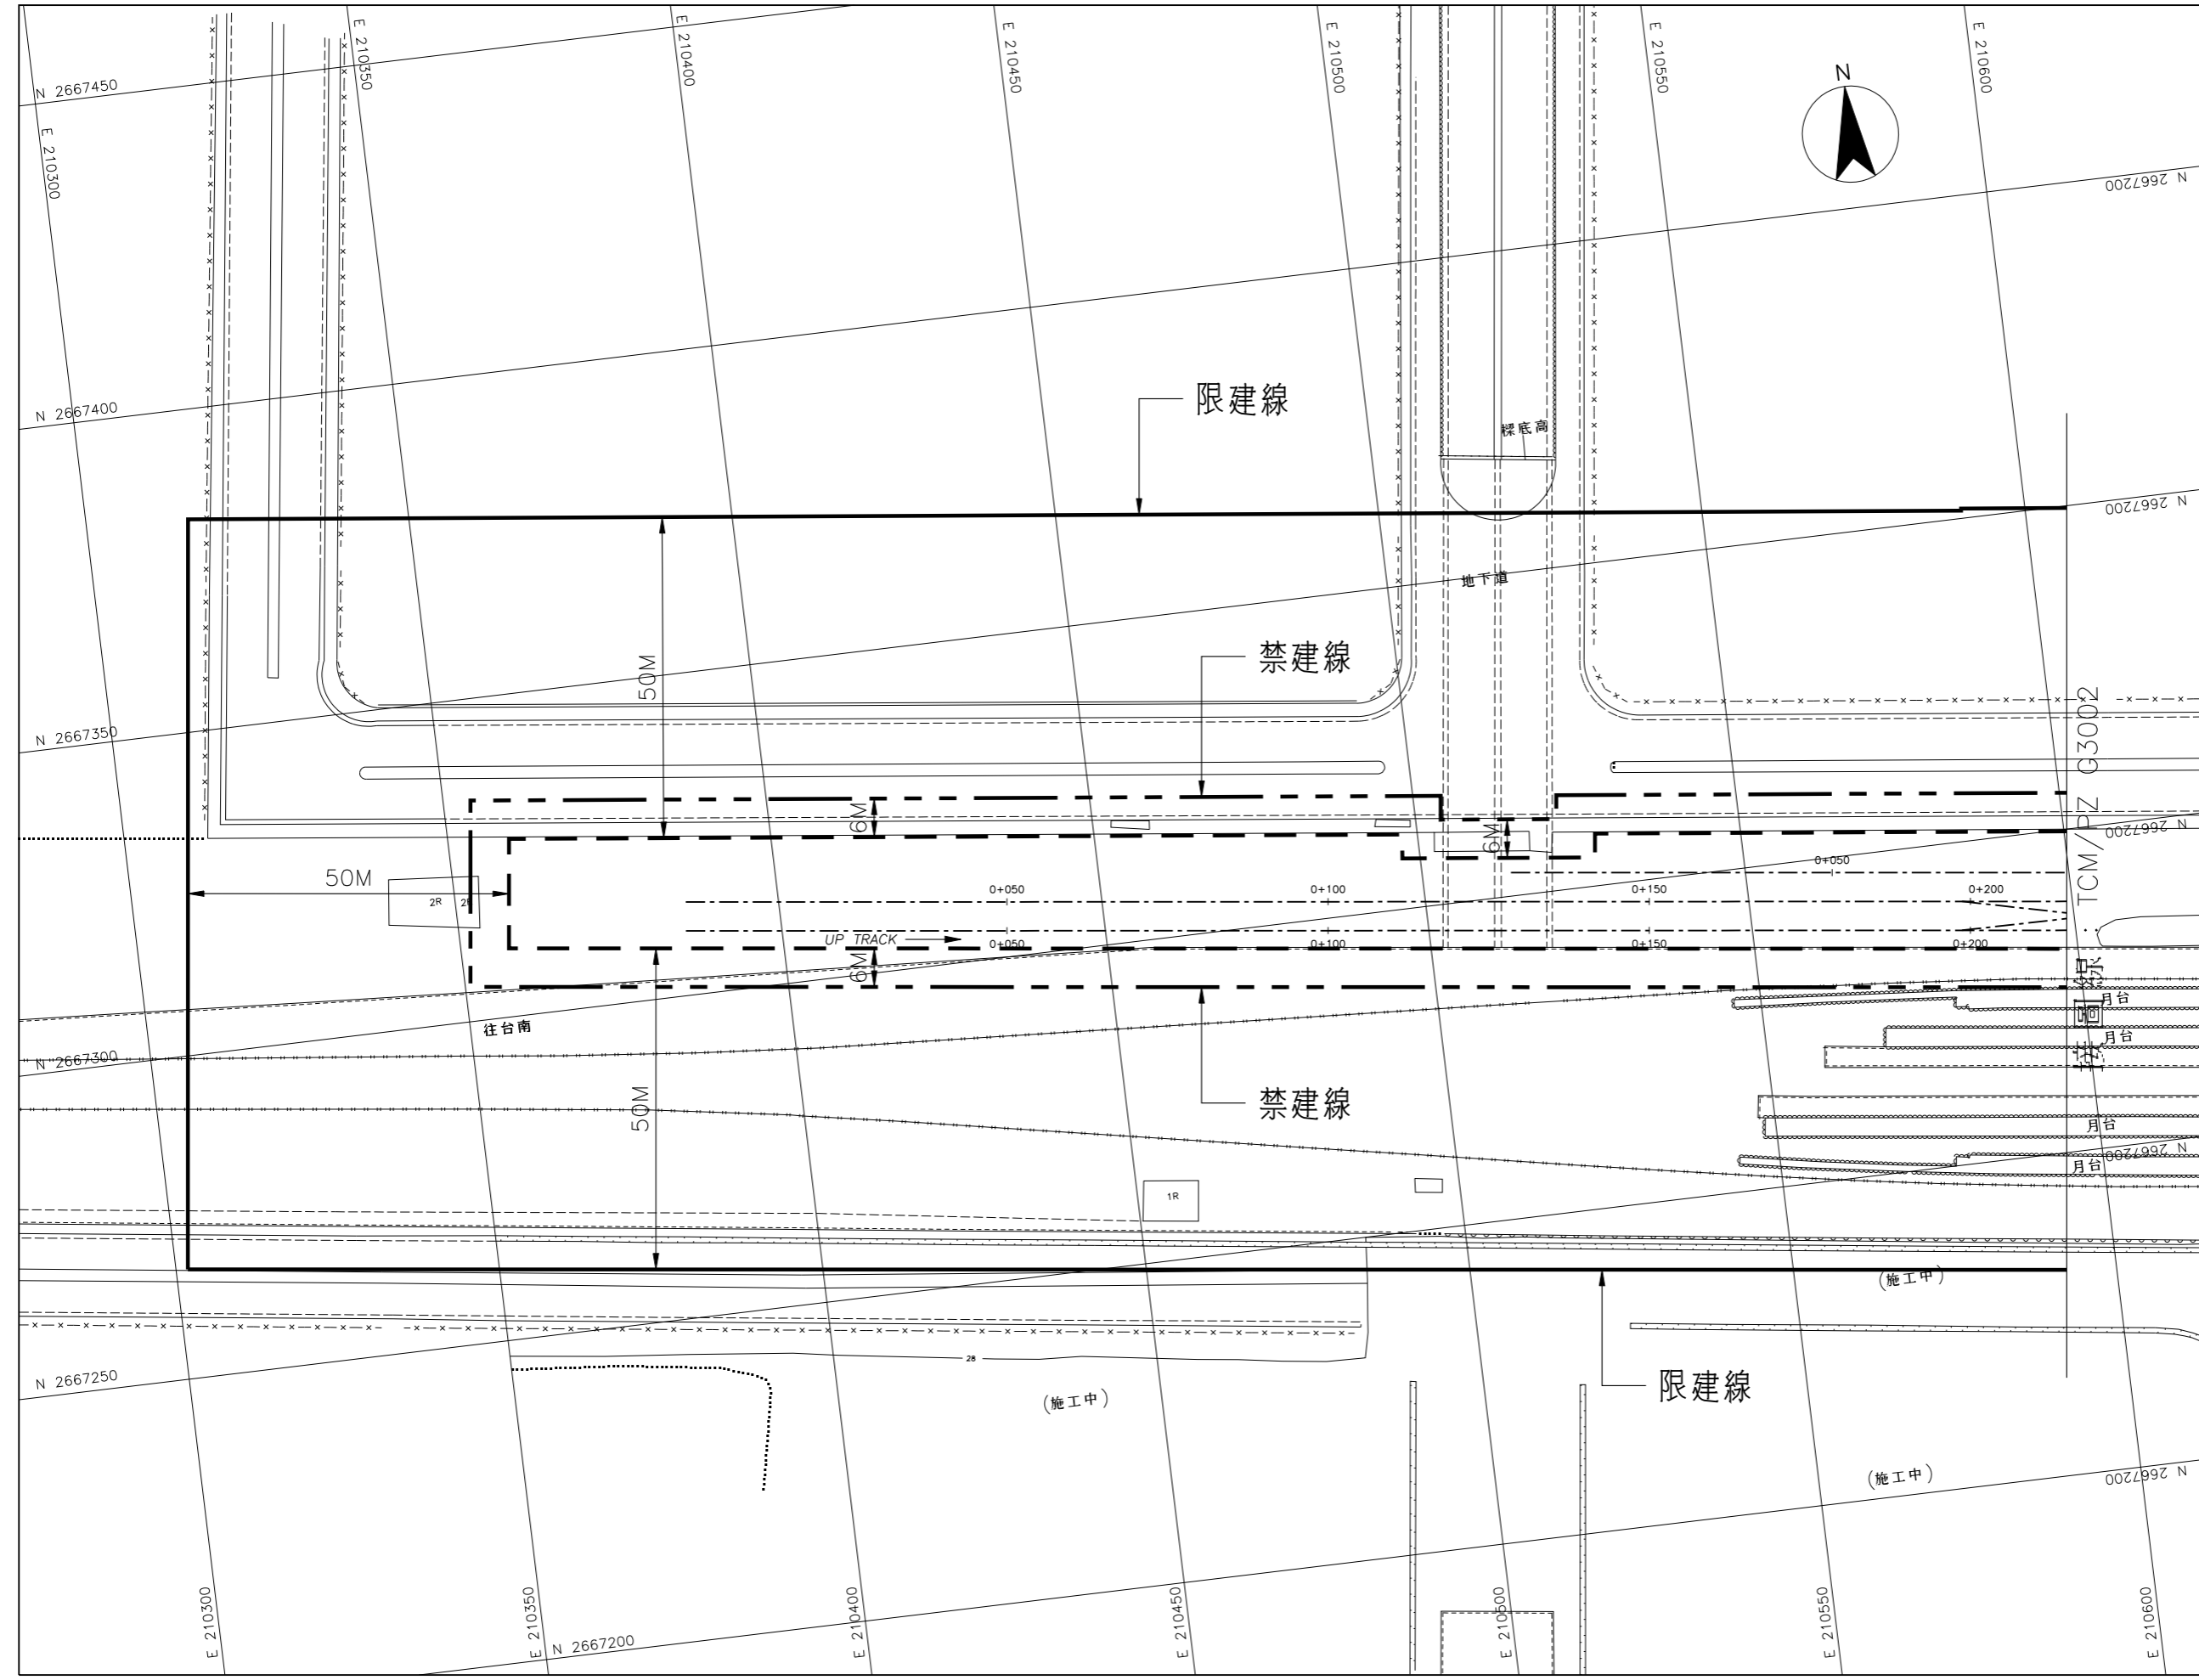



TCMPZ:
CAD No. TCMPZG30010

G17站至G16站
1之6

圖號
Drg. No. TCM/PZ G3001

臺中都會區大眾捷運系統

禁建限建範圍地形圖 - 烏日文心北屯線

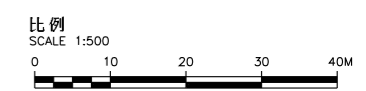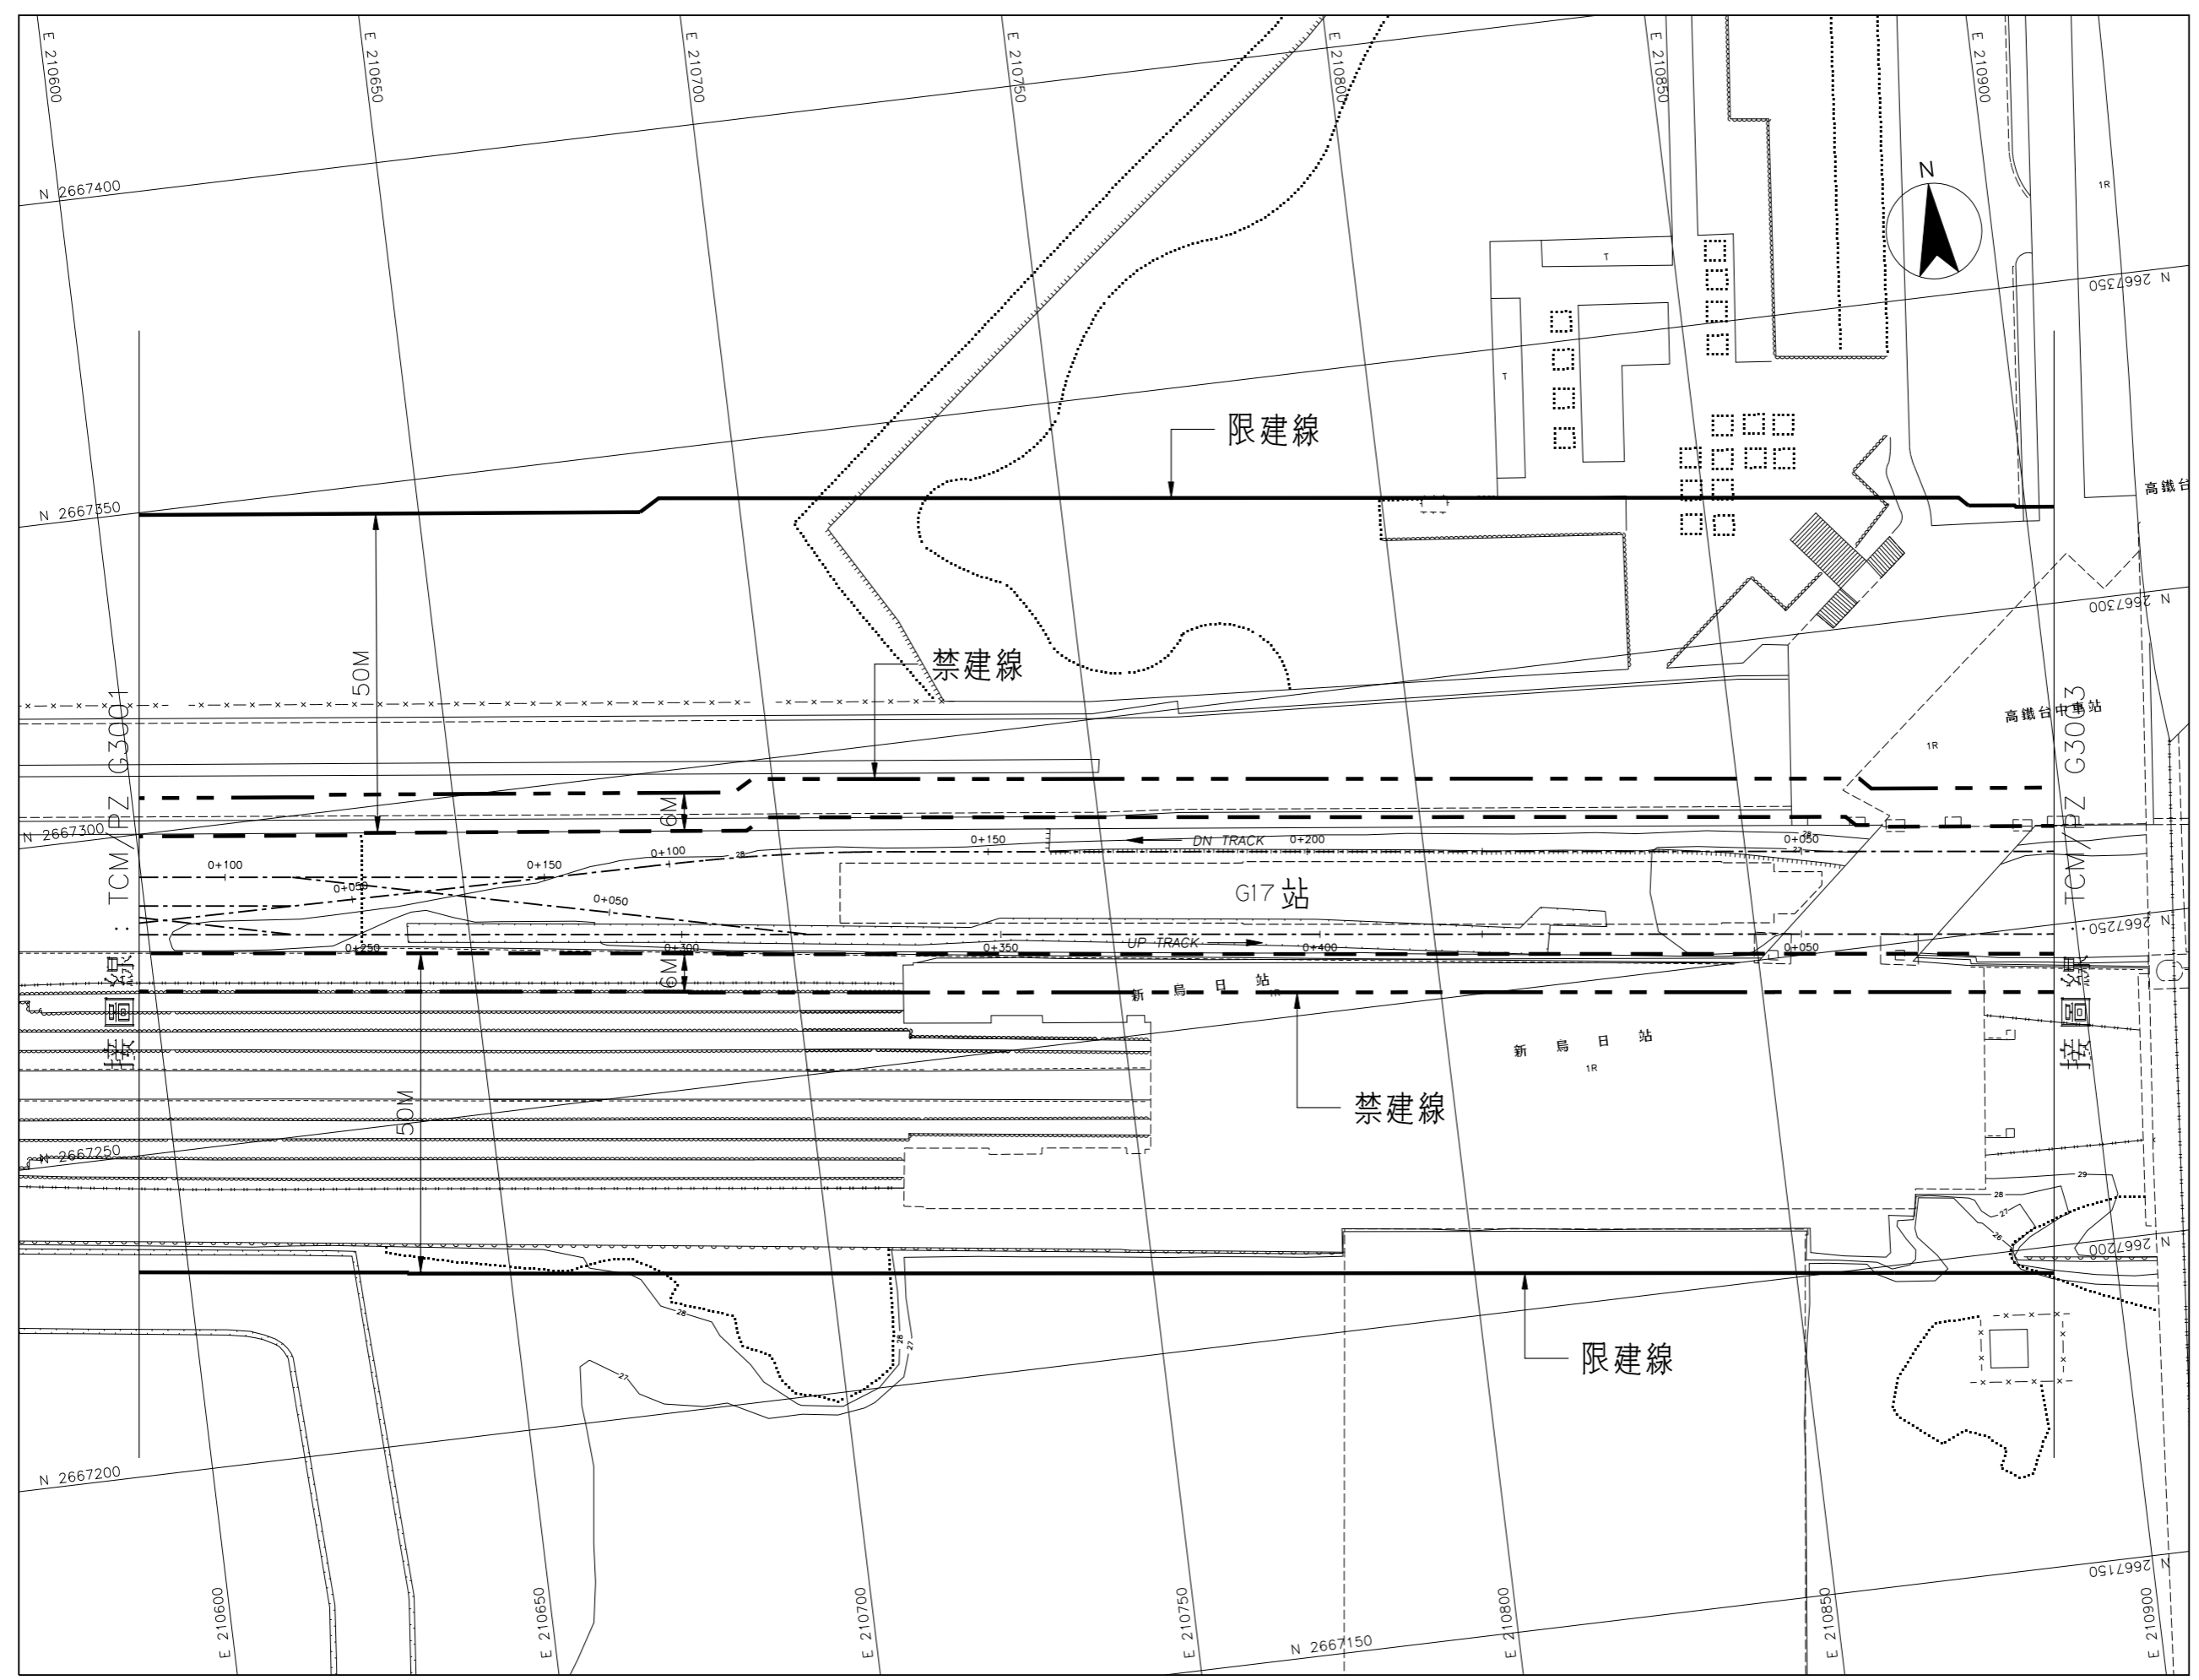



TCMPZ:
CAD No. TCMPZG30020

G17站至G16站
2之6

圖號
Org. No. TCM/PZ G3002

臺中都會區大眾捷運系統

禁建限建範圍地形圖 - 烏日文心北屯線

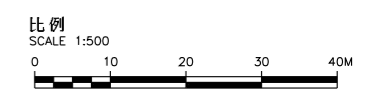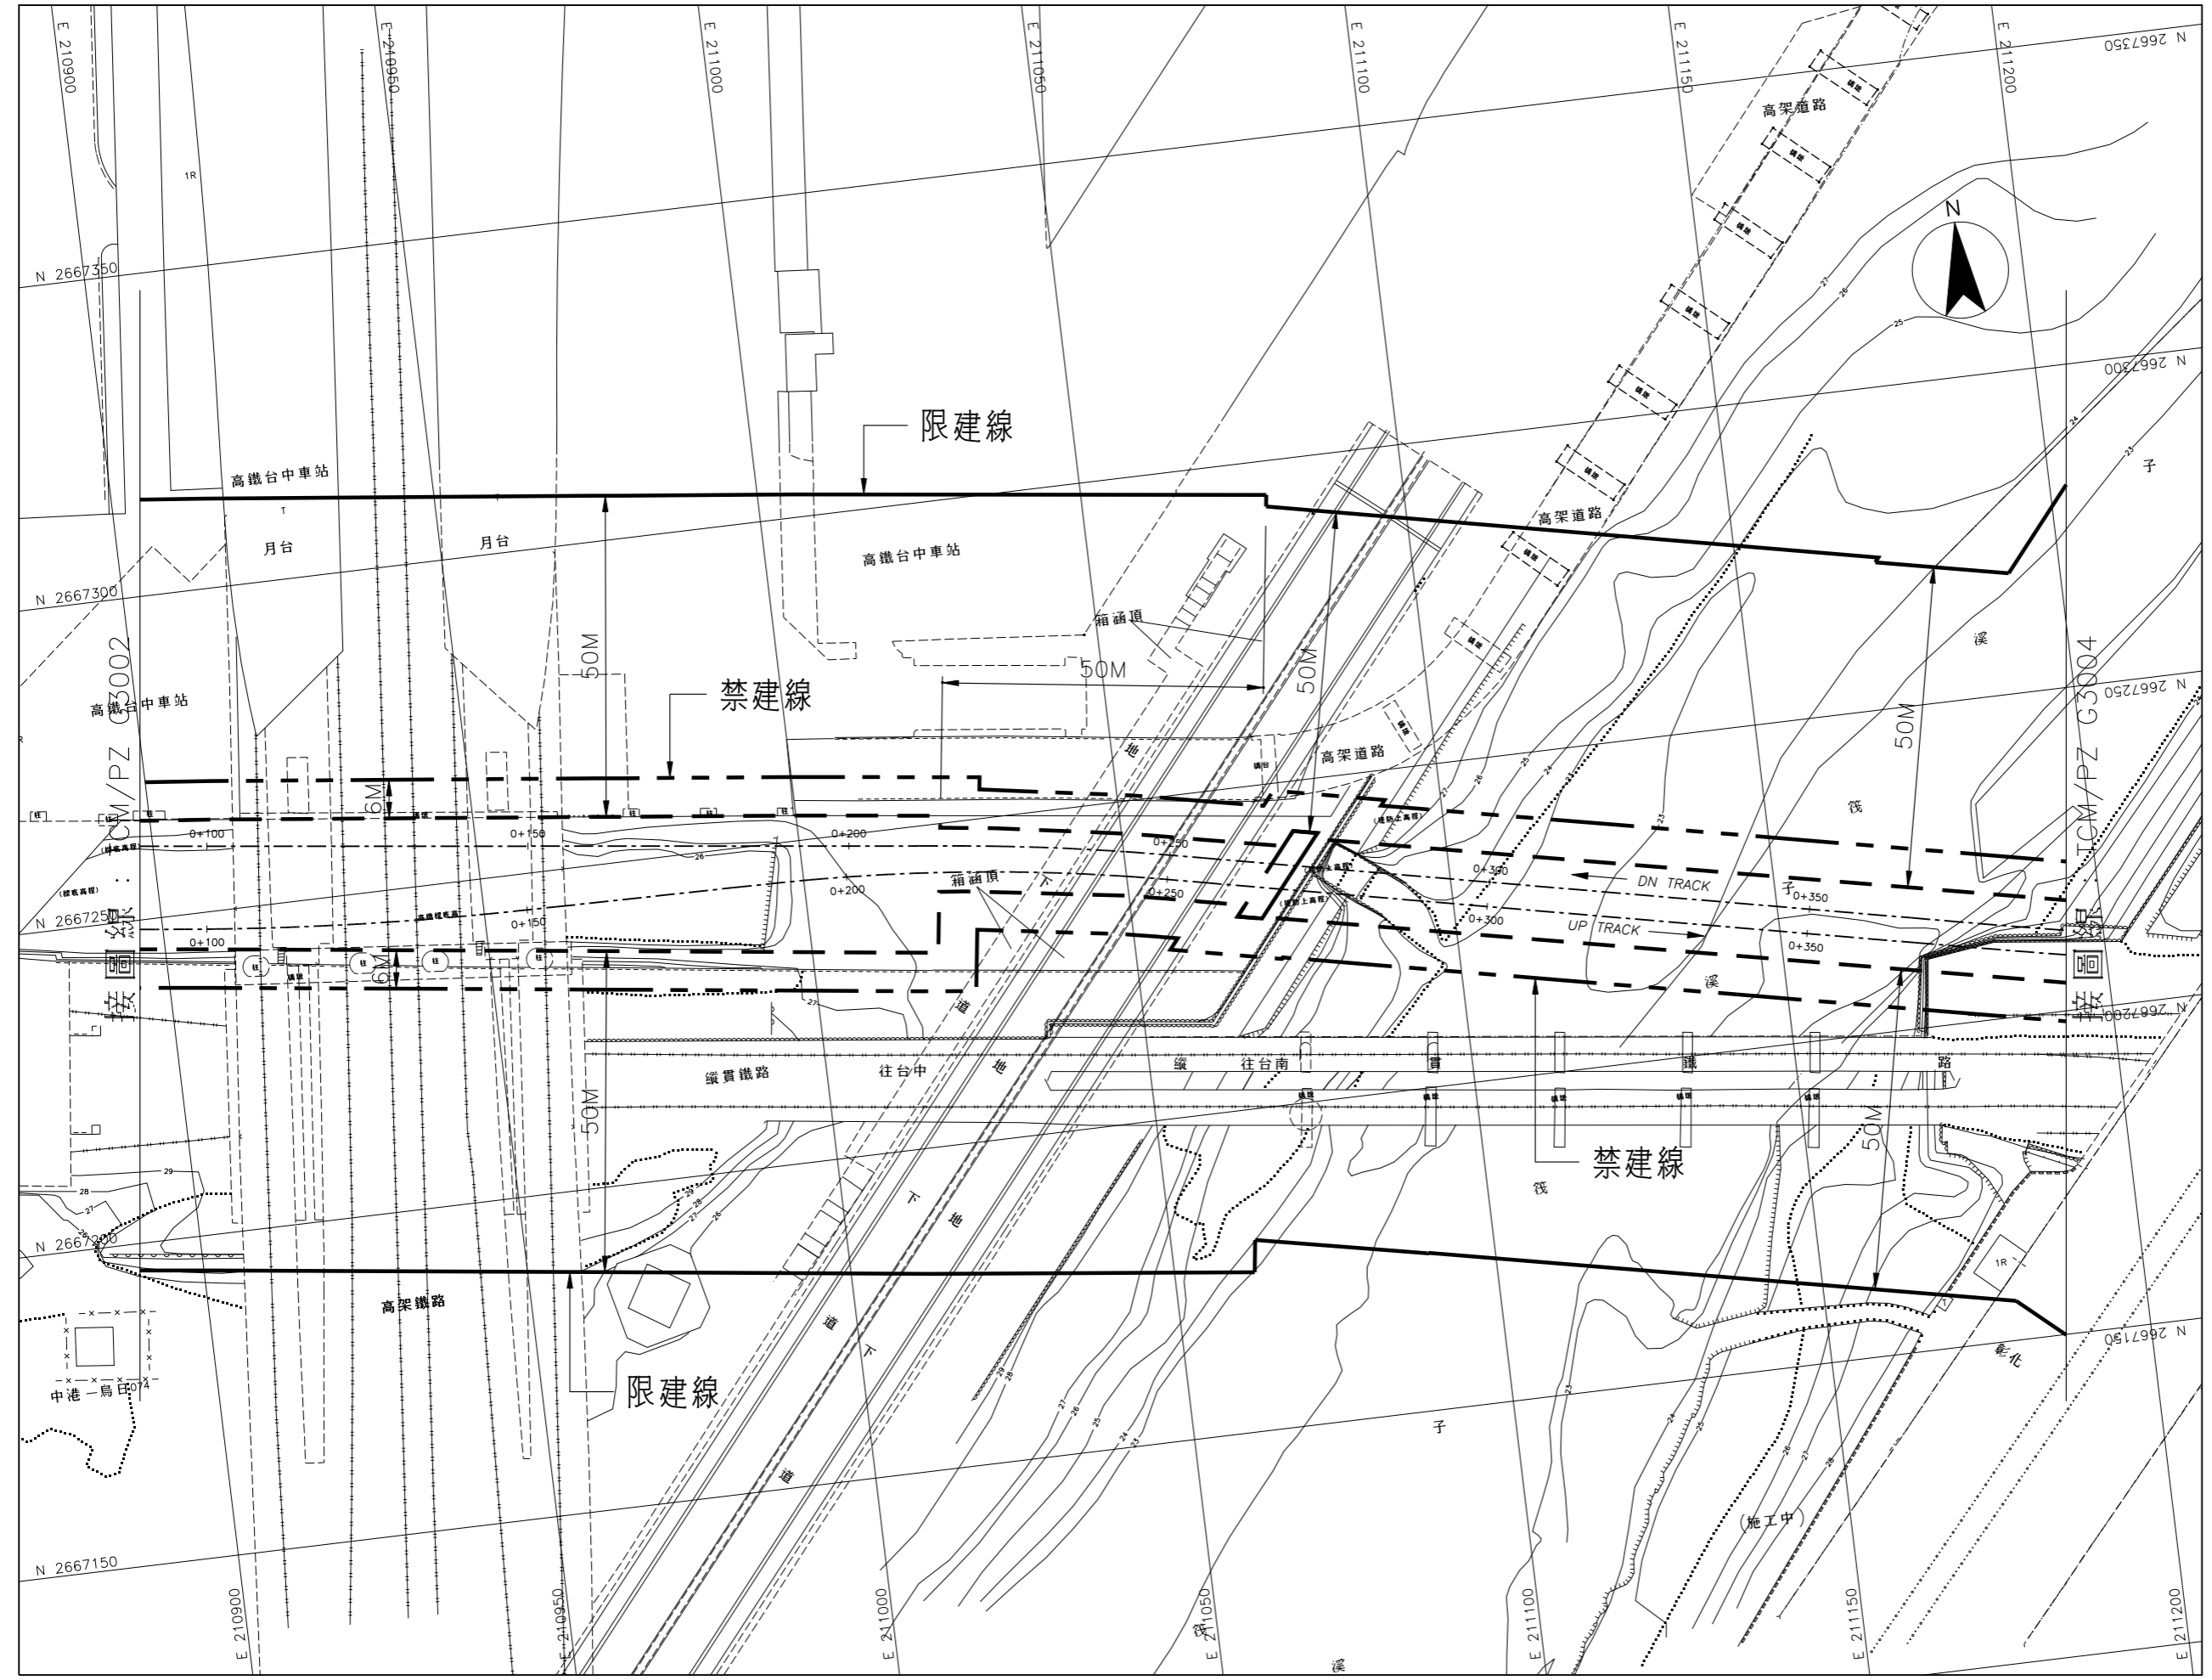



TCMPZ:
CAD No. PZG3003A

G17站至G16站
3之6

圖號
Org. No. TCM/PZ G3003 A

臺中都會區大眾捷運系統

禁建限建範圍地形圖 - 烏日文心北屯線

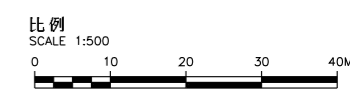
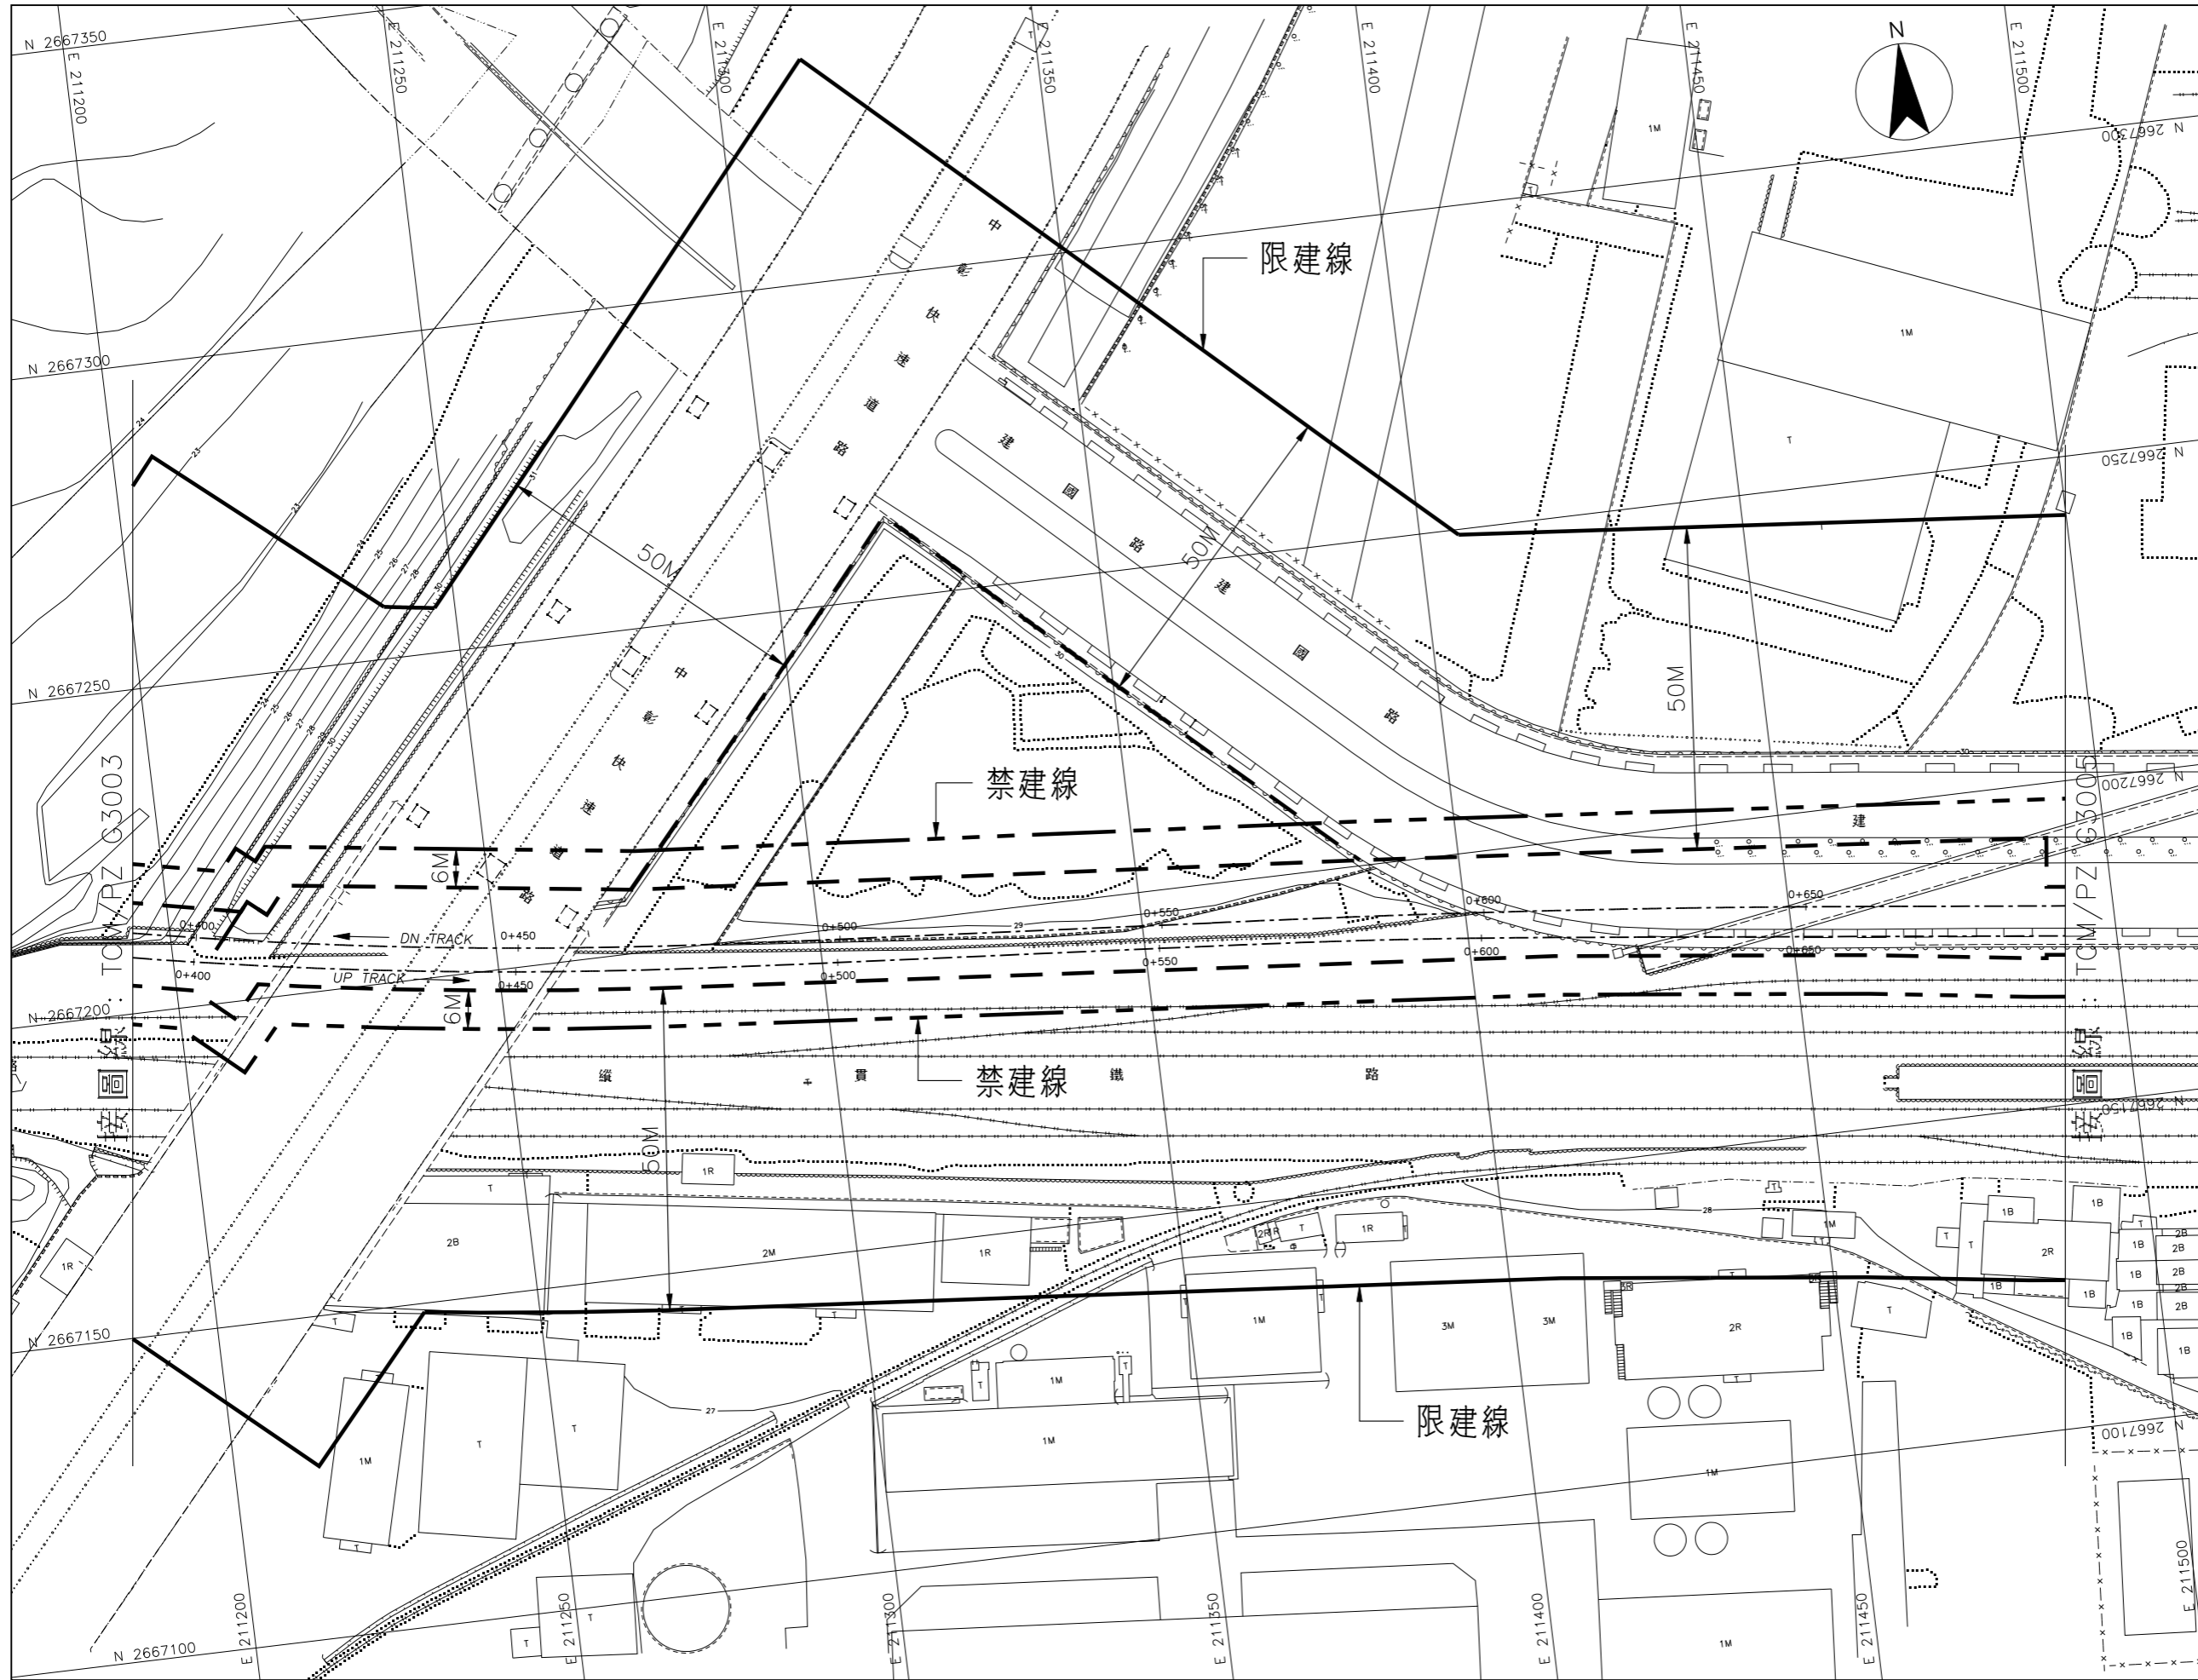


TCMPZ:
CAD No. PZG3004A

G17站至G16站
4之6

臺中都會區大眾捷運系統

禁建限建範圍地形圖 — 烏日文心北屯線

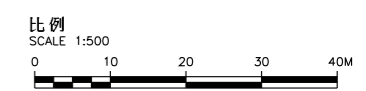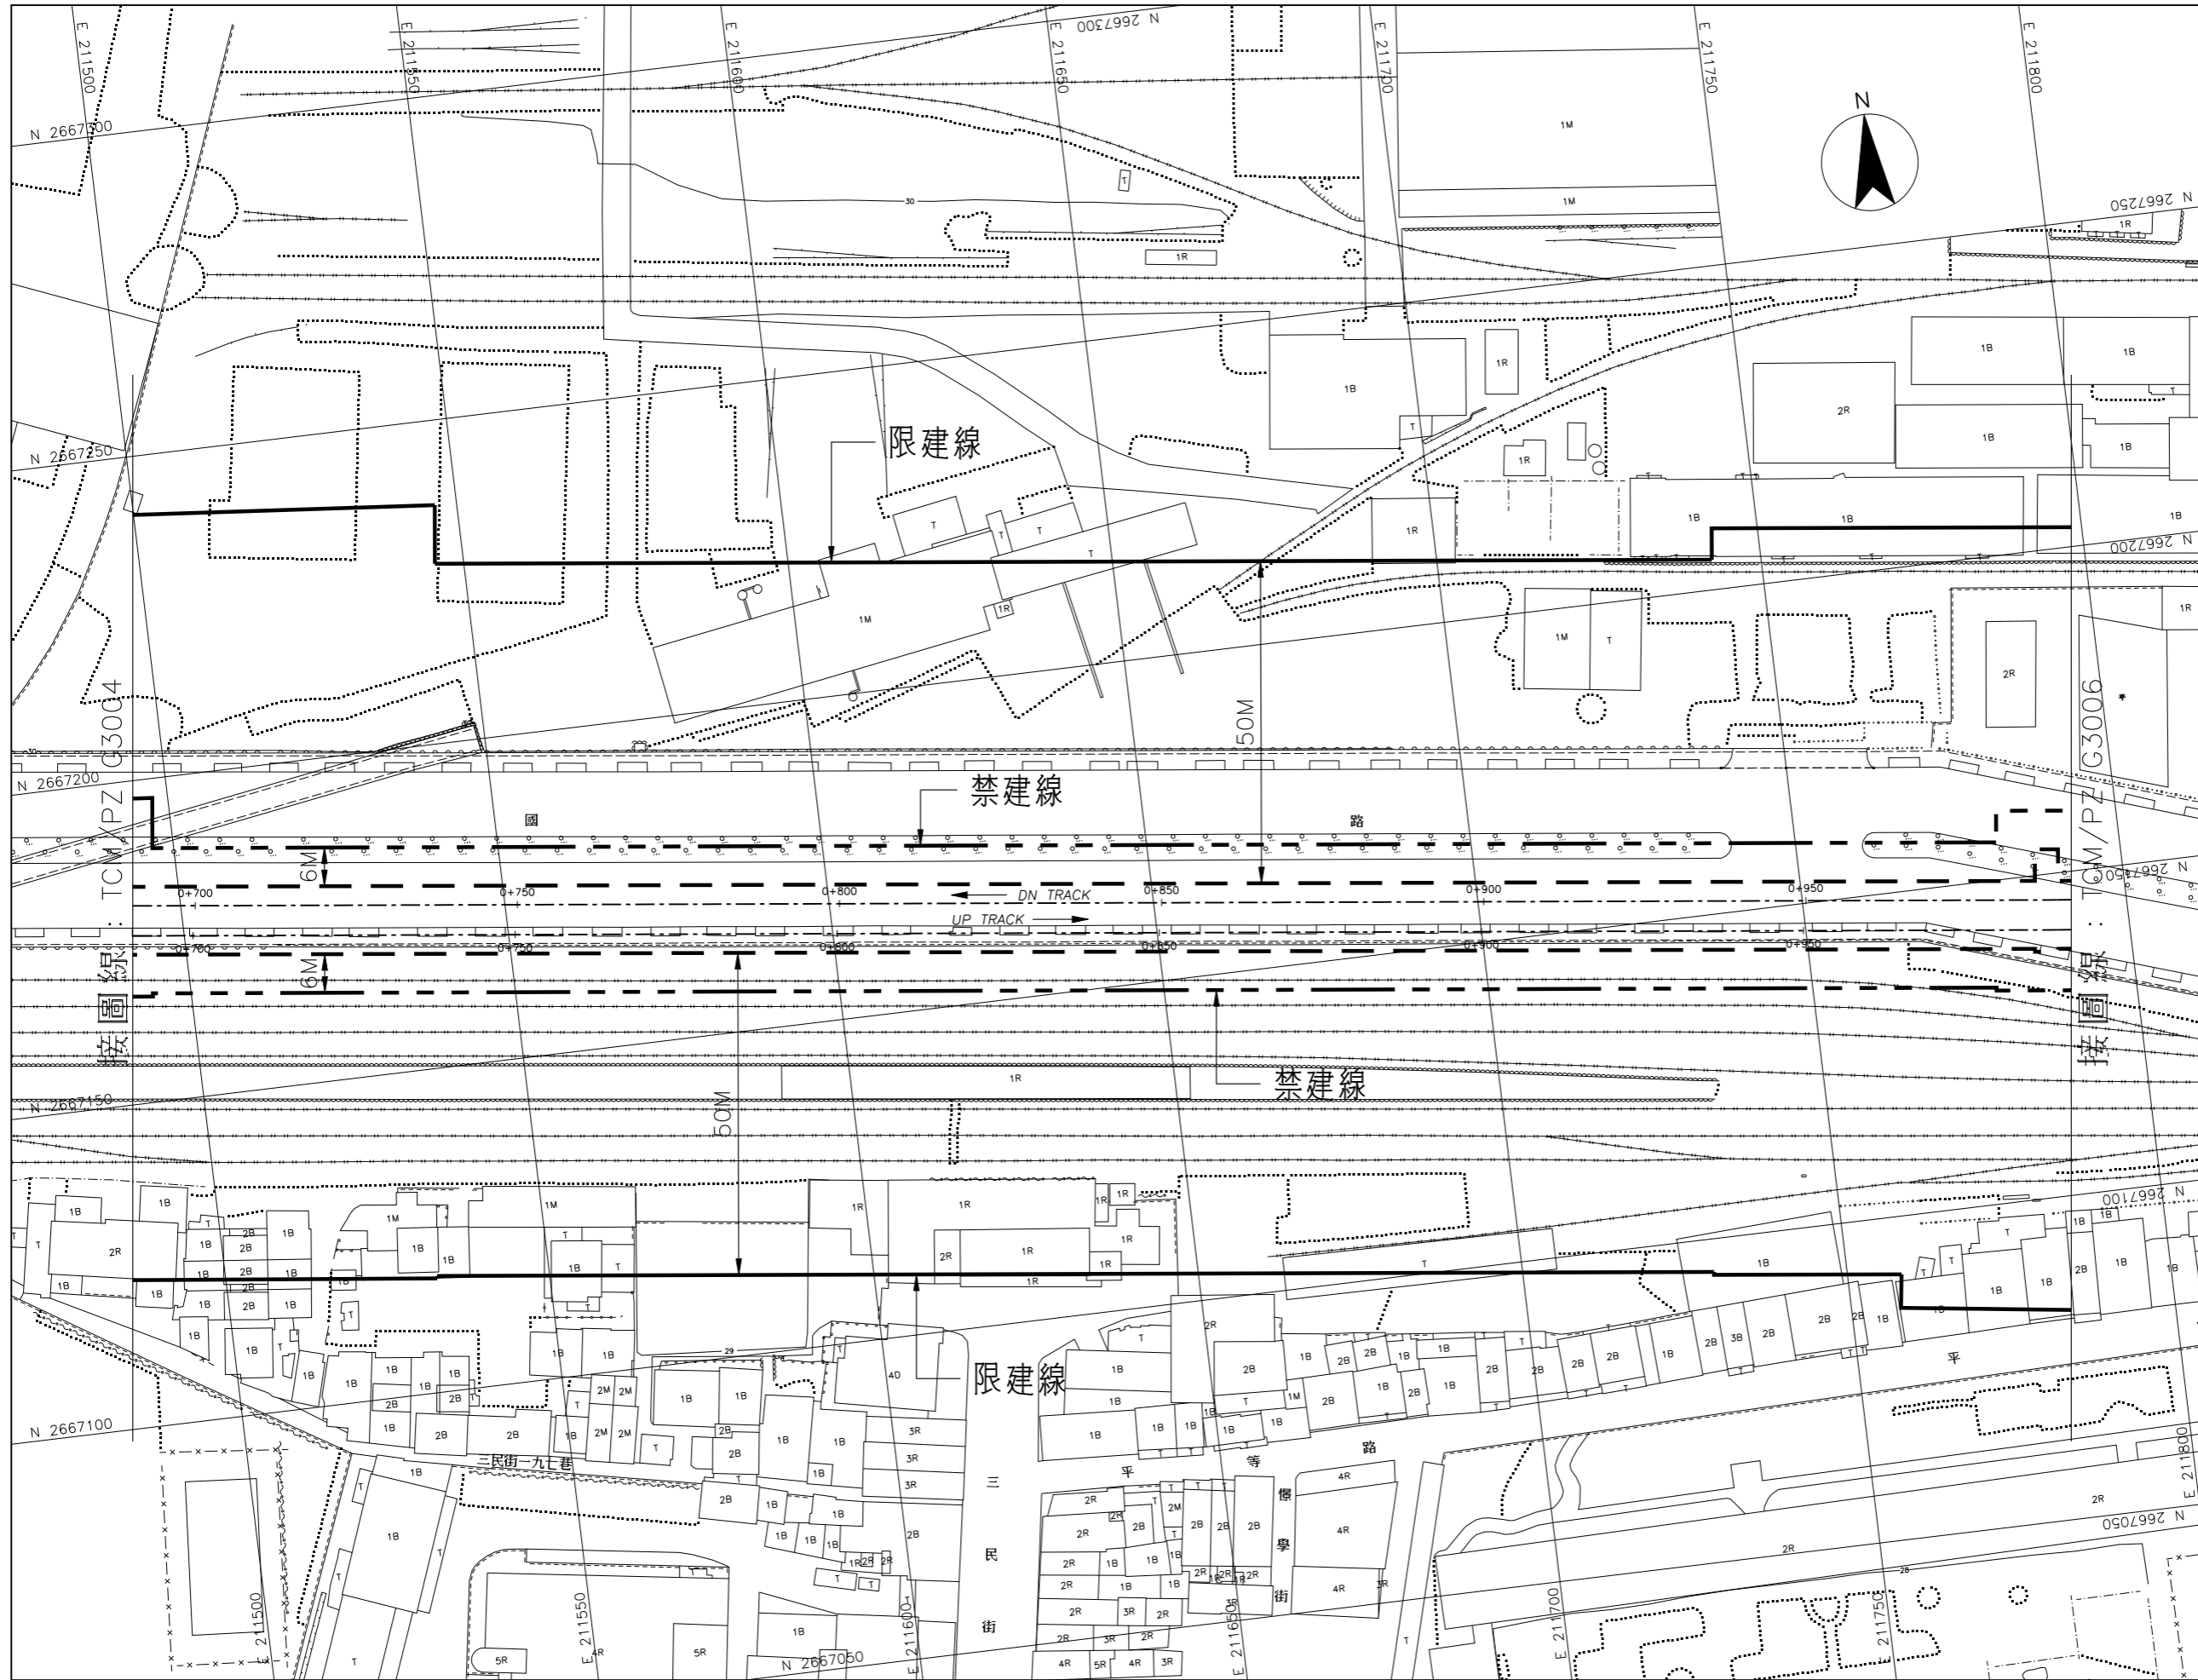



TCMPZ:
CAD No. TCMPZG30050

G17站至G16站
5之6

圖號
Org. No. TCM/PZ G3005

臺中都會區大眾捷運系統

禁建限建範圍地形圖 - 烏日文心北屯線

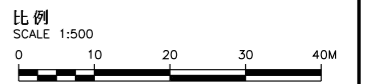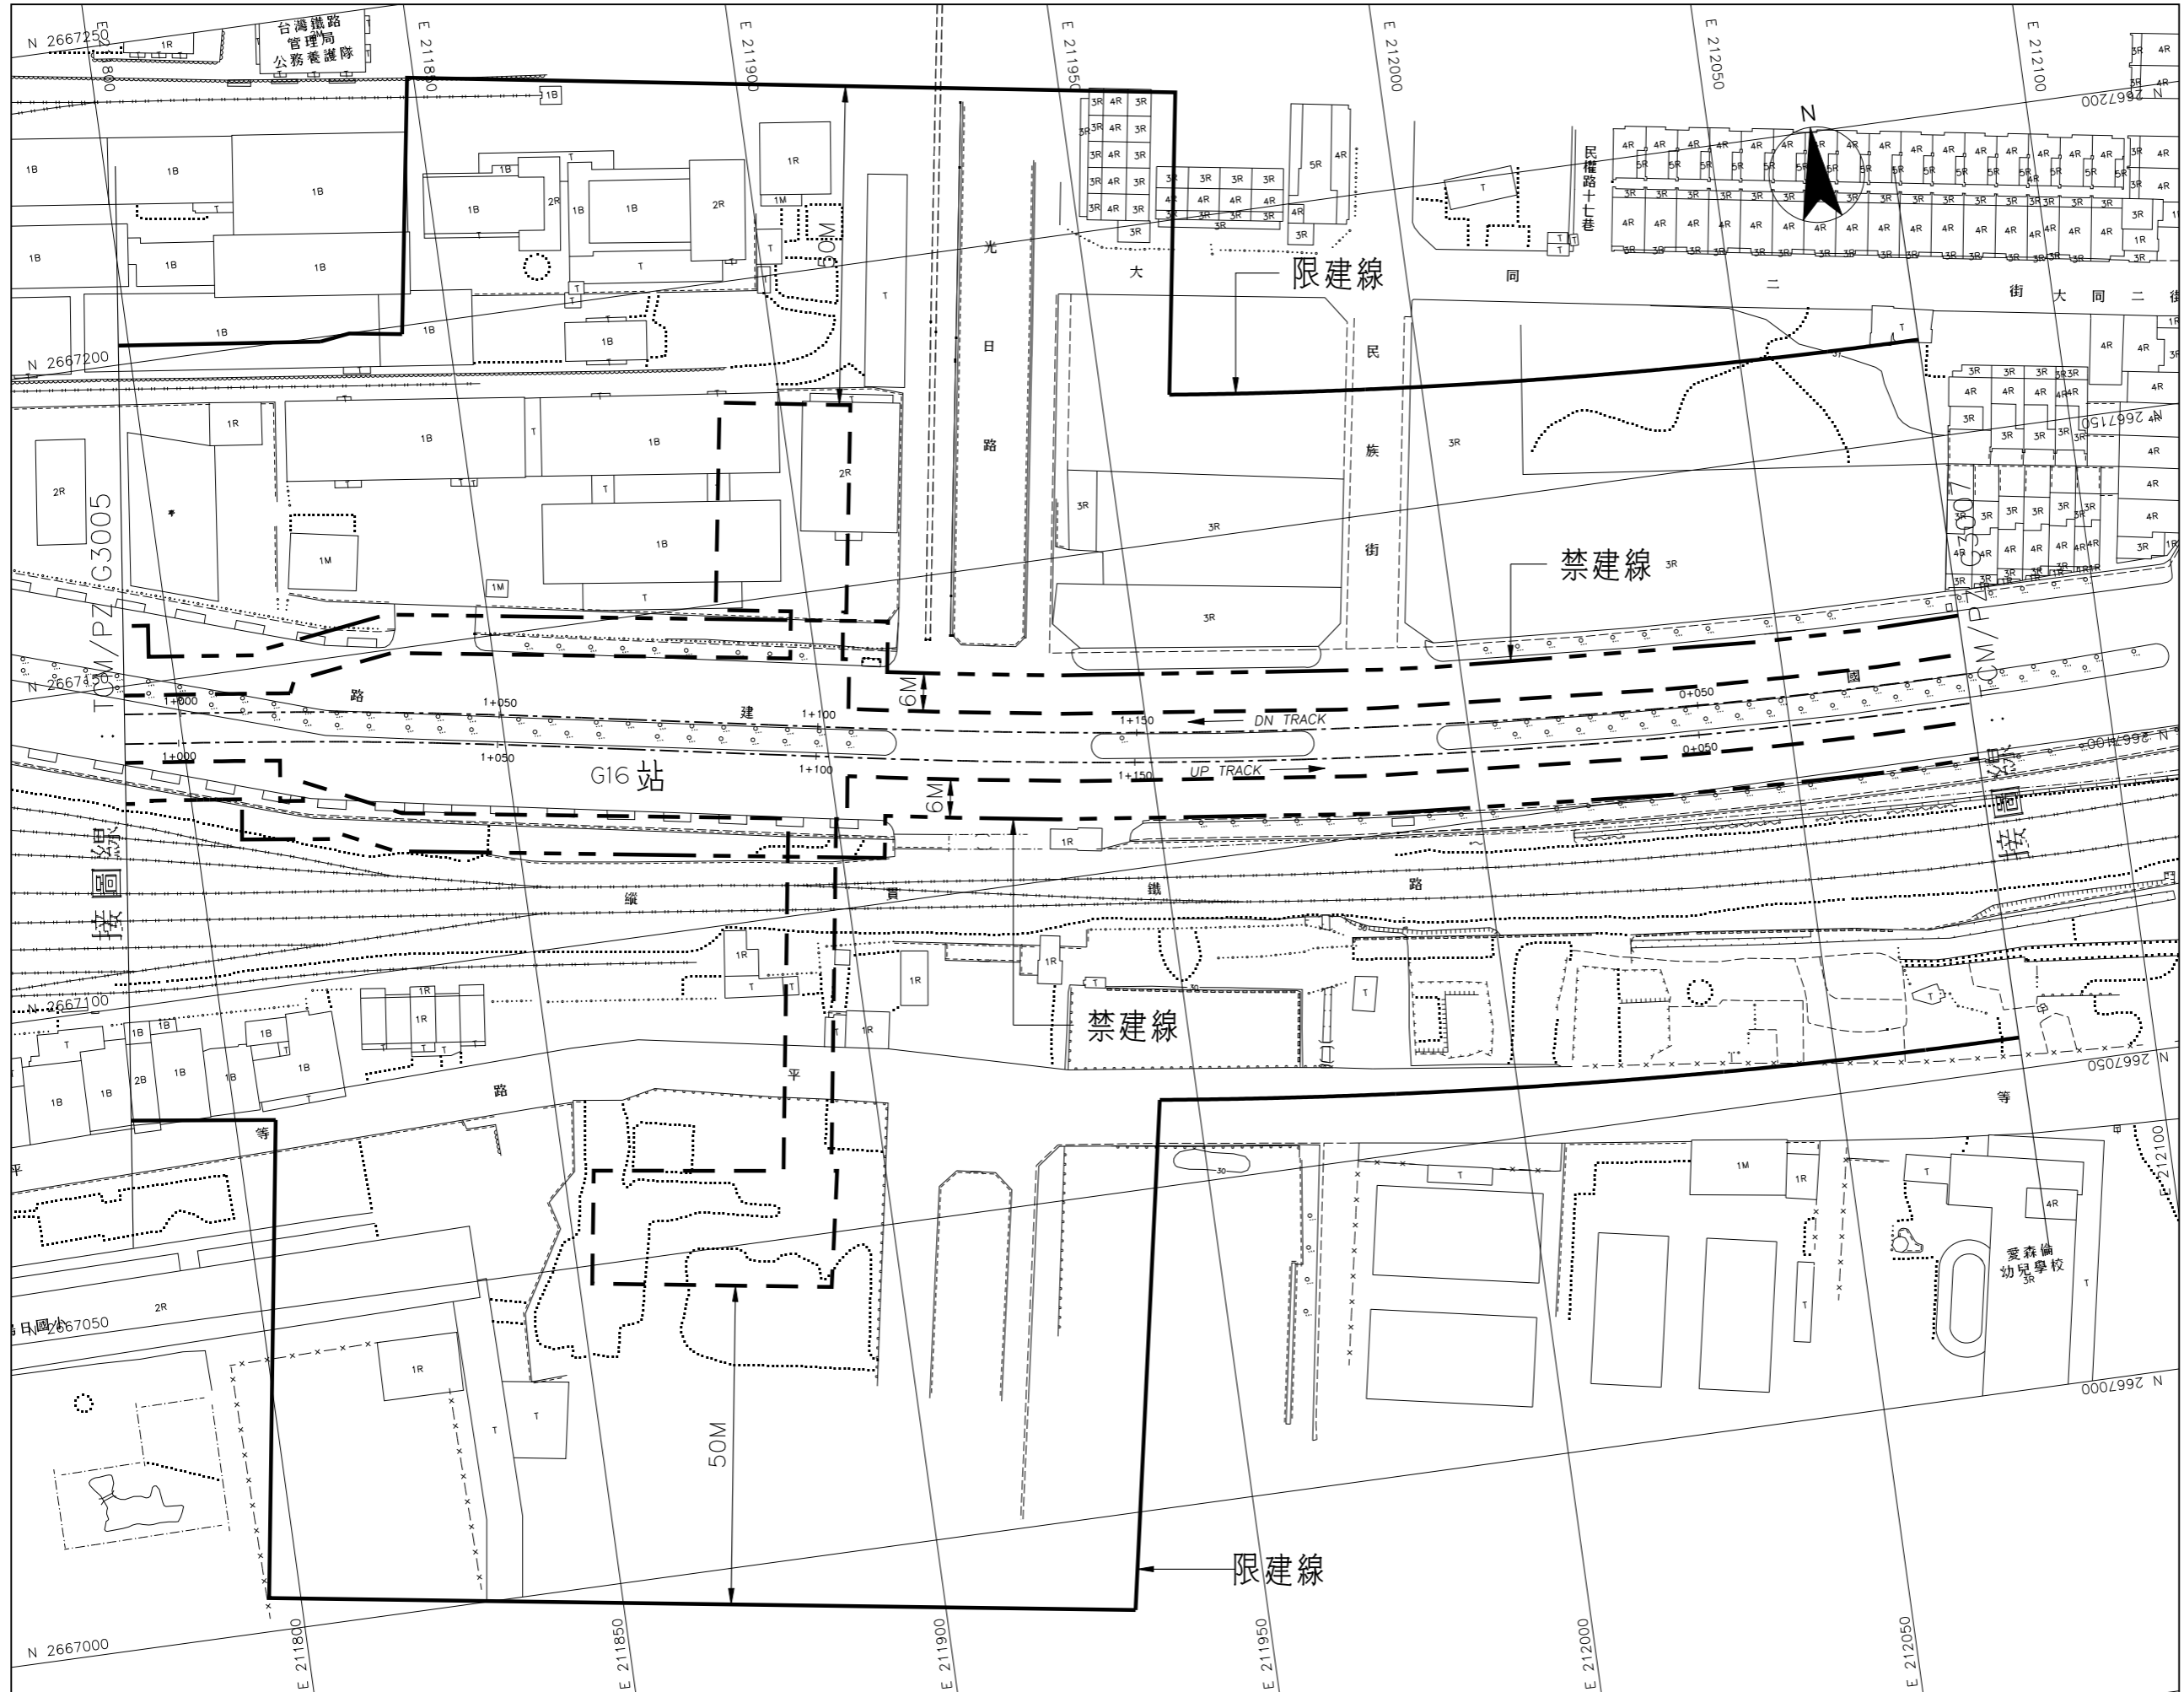

TCMPZ:
CAD No. PZG3006A

G17站至G16站
6之6