


臺中都會區大眾捷運系統 禁建限建範圍地形圖 - 烏日文心北屯線

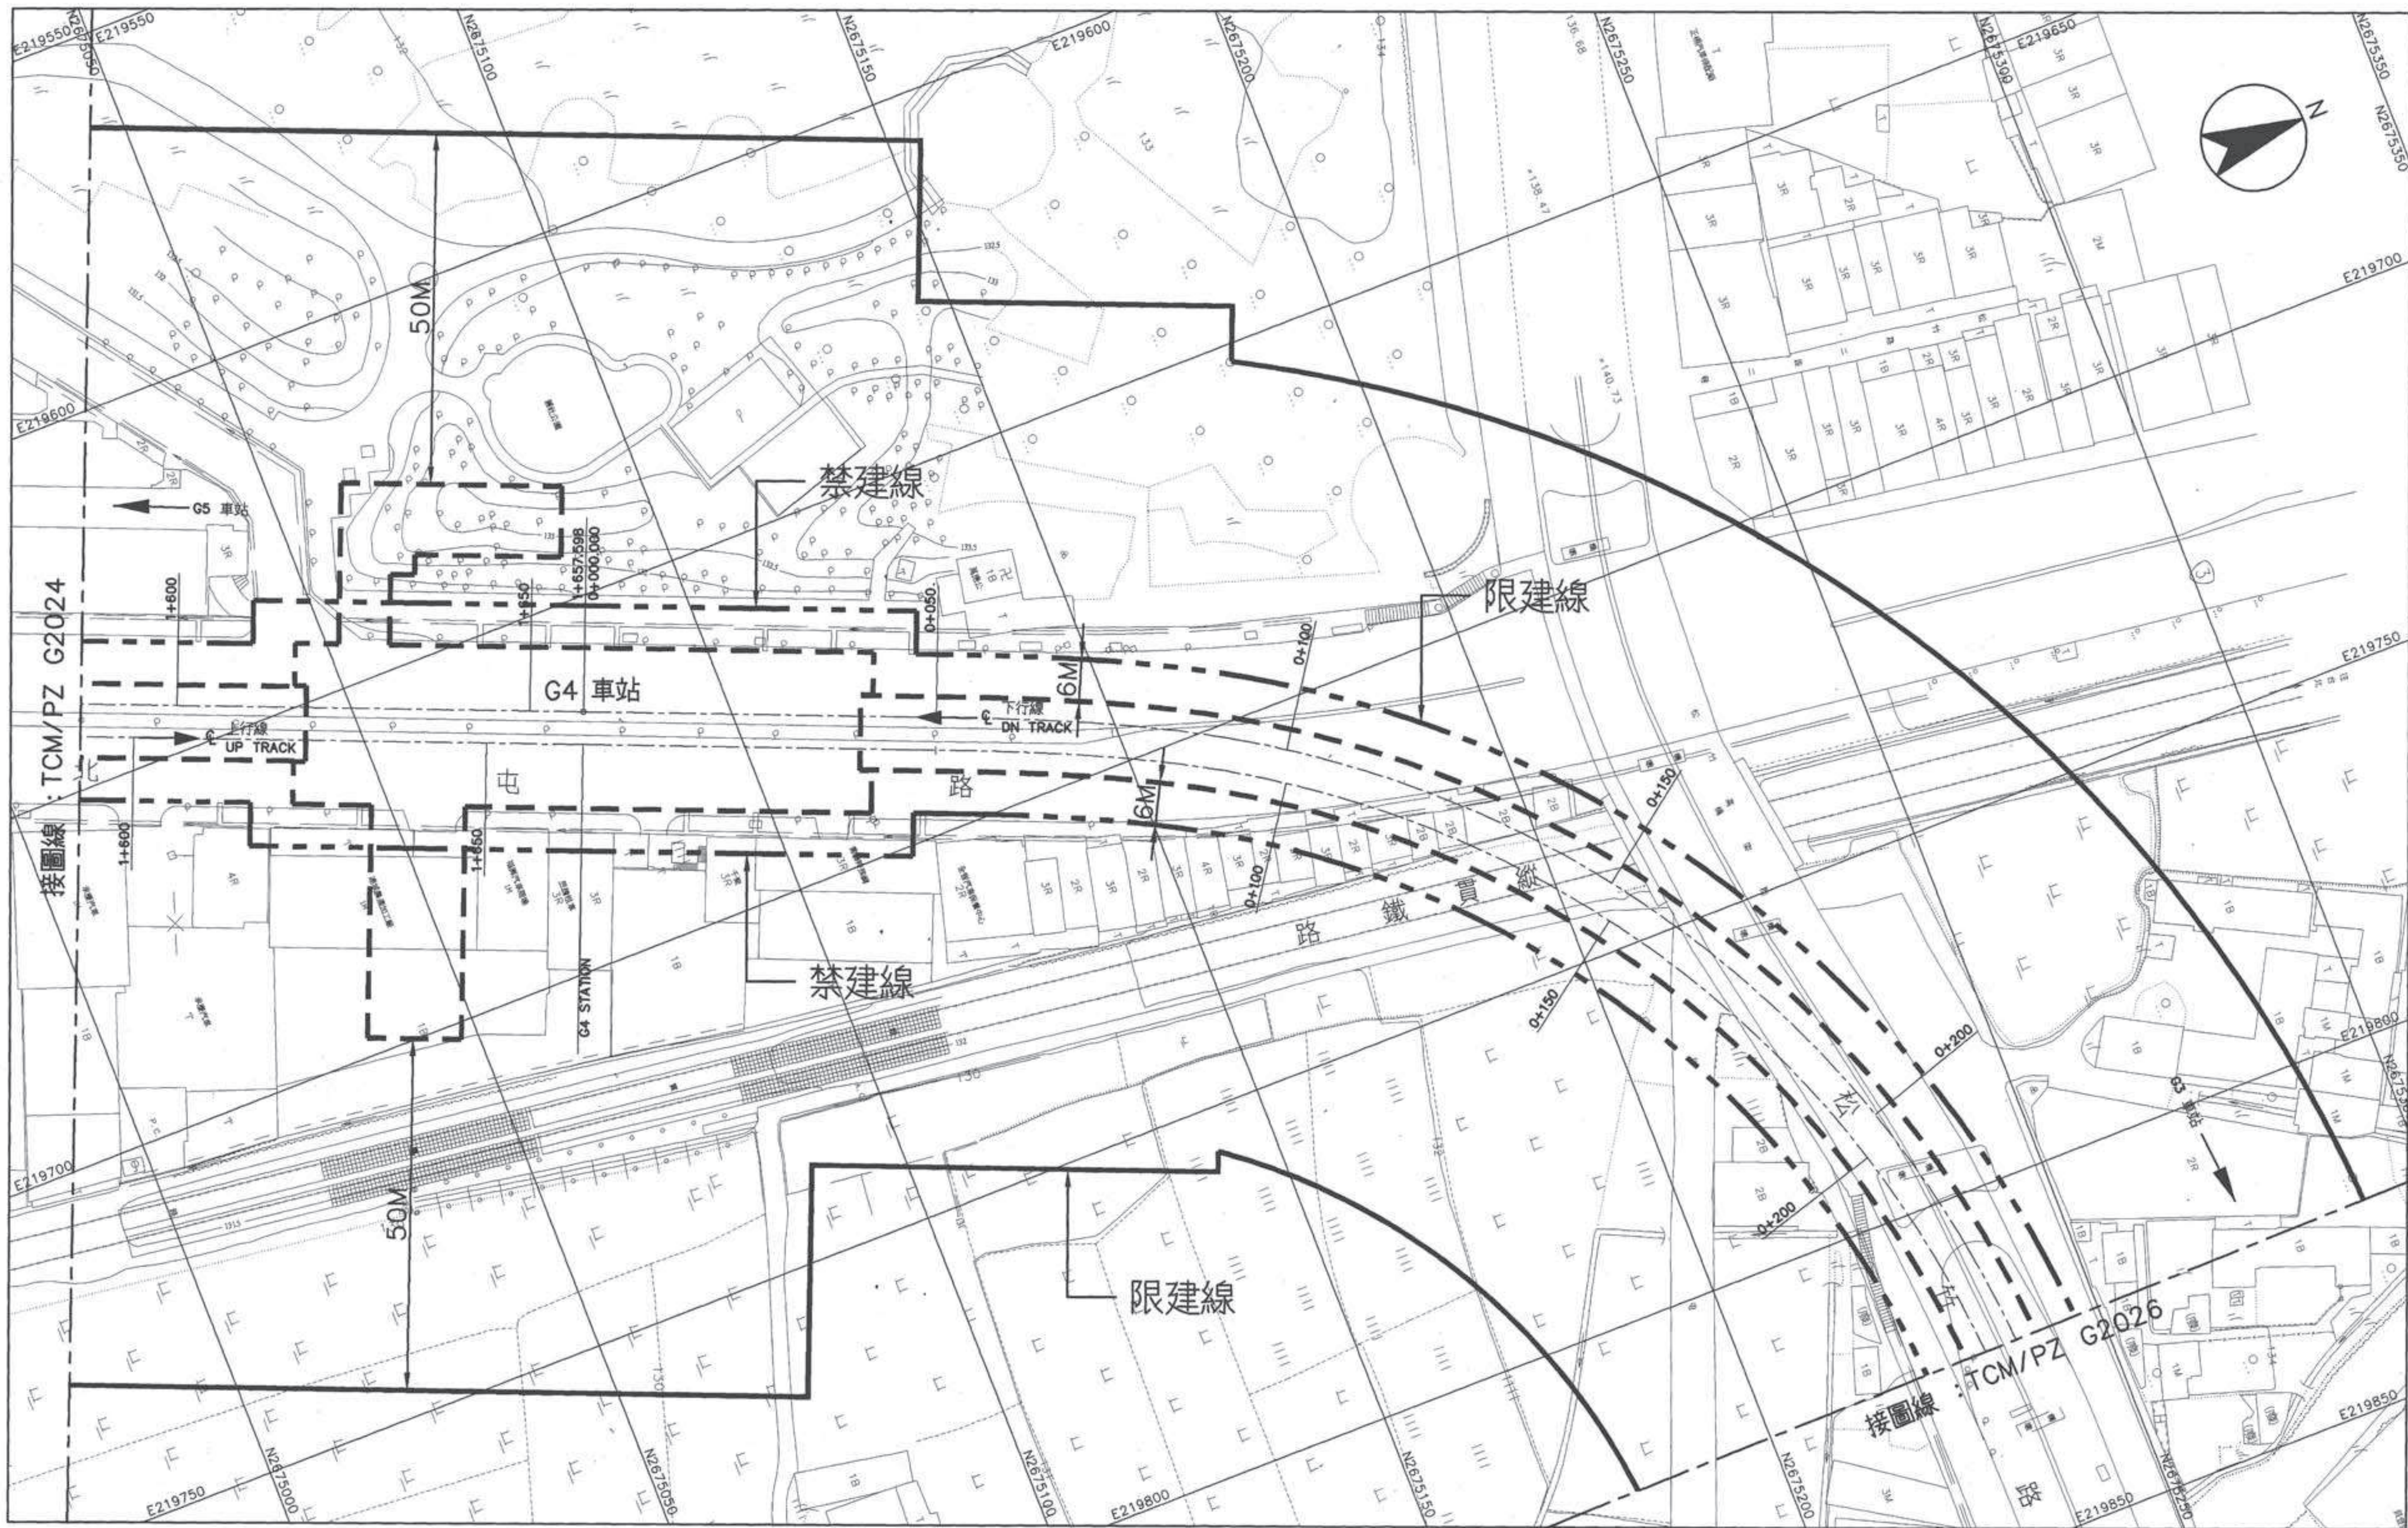

平面圖

比例
SCALE 1:500




CAD No. TPG20250

G4 站至 G3 站
1 之 2



圖號
Drq No TCM/PZ G2025

臺中都會區大眾捷運系統 禁建限建範圍地形圖 - 烏日文心北屯線

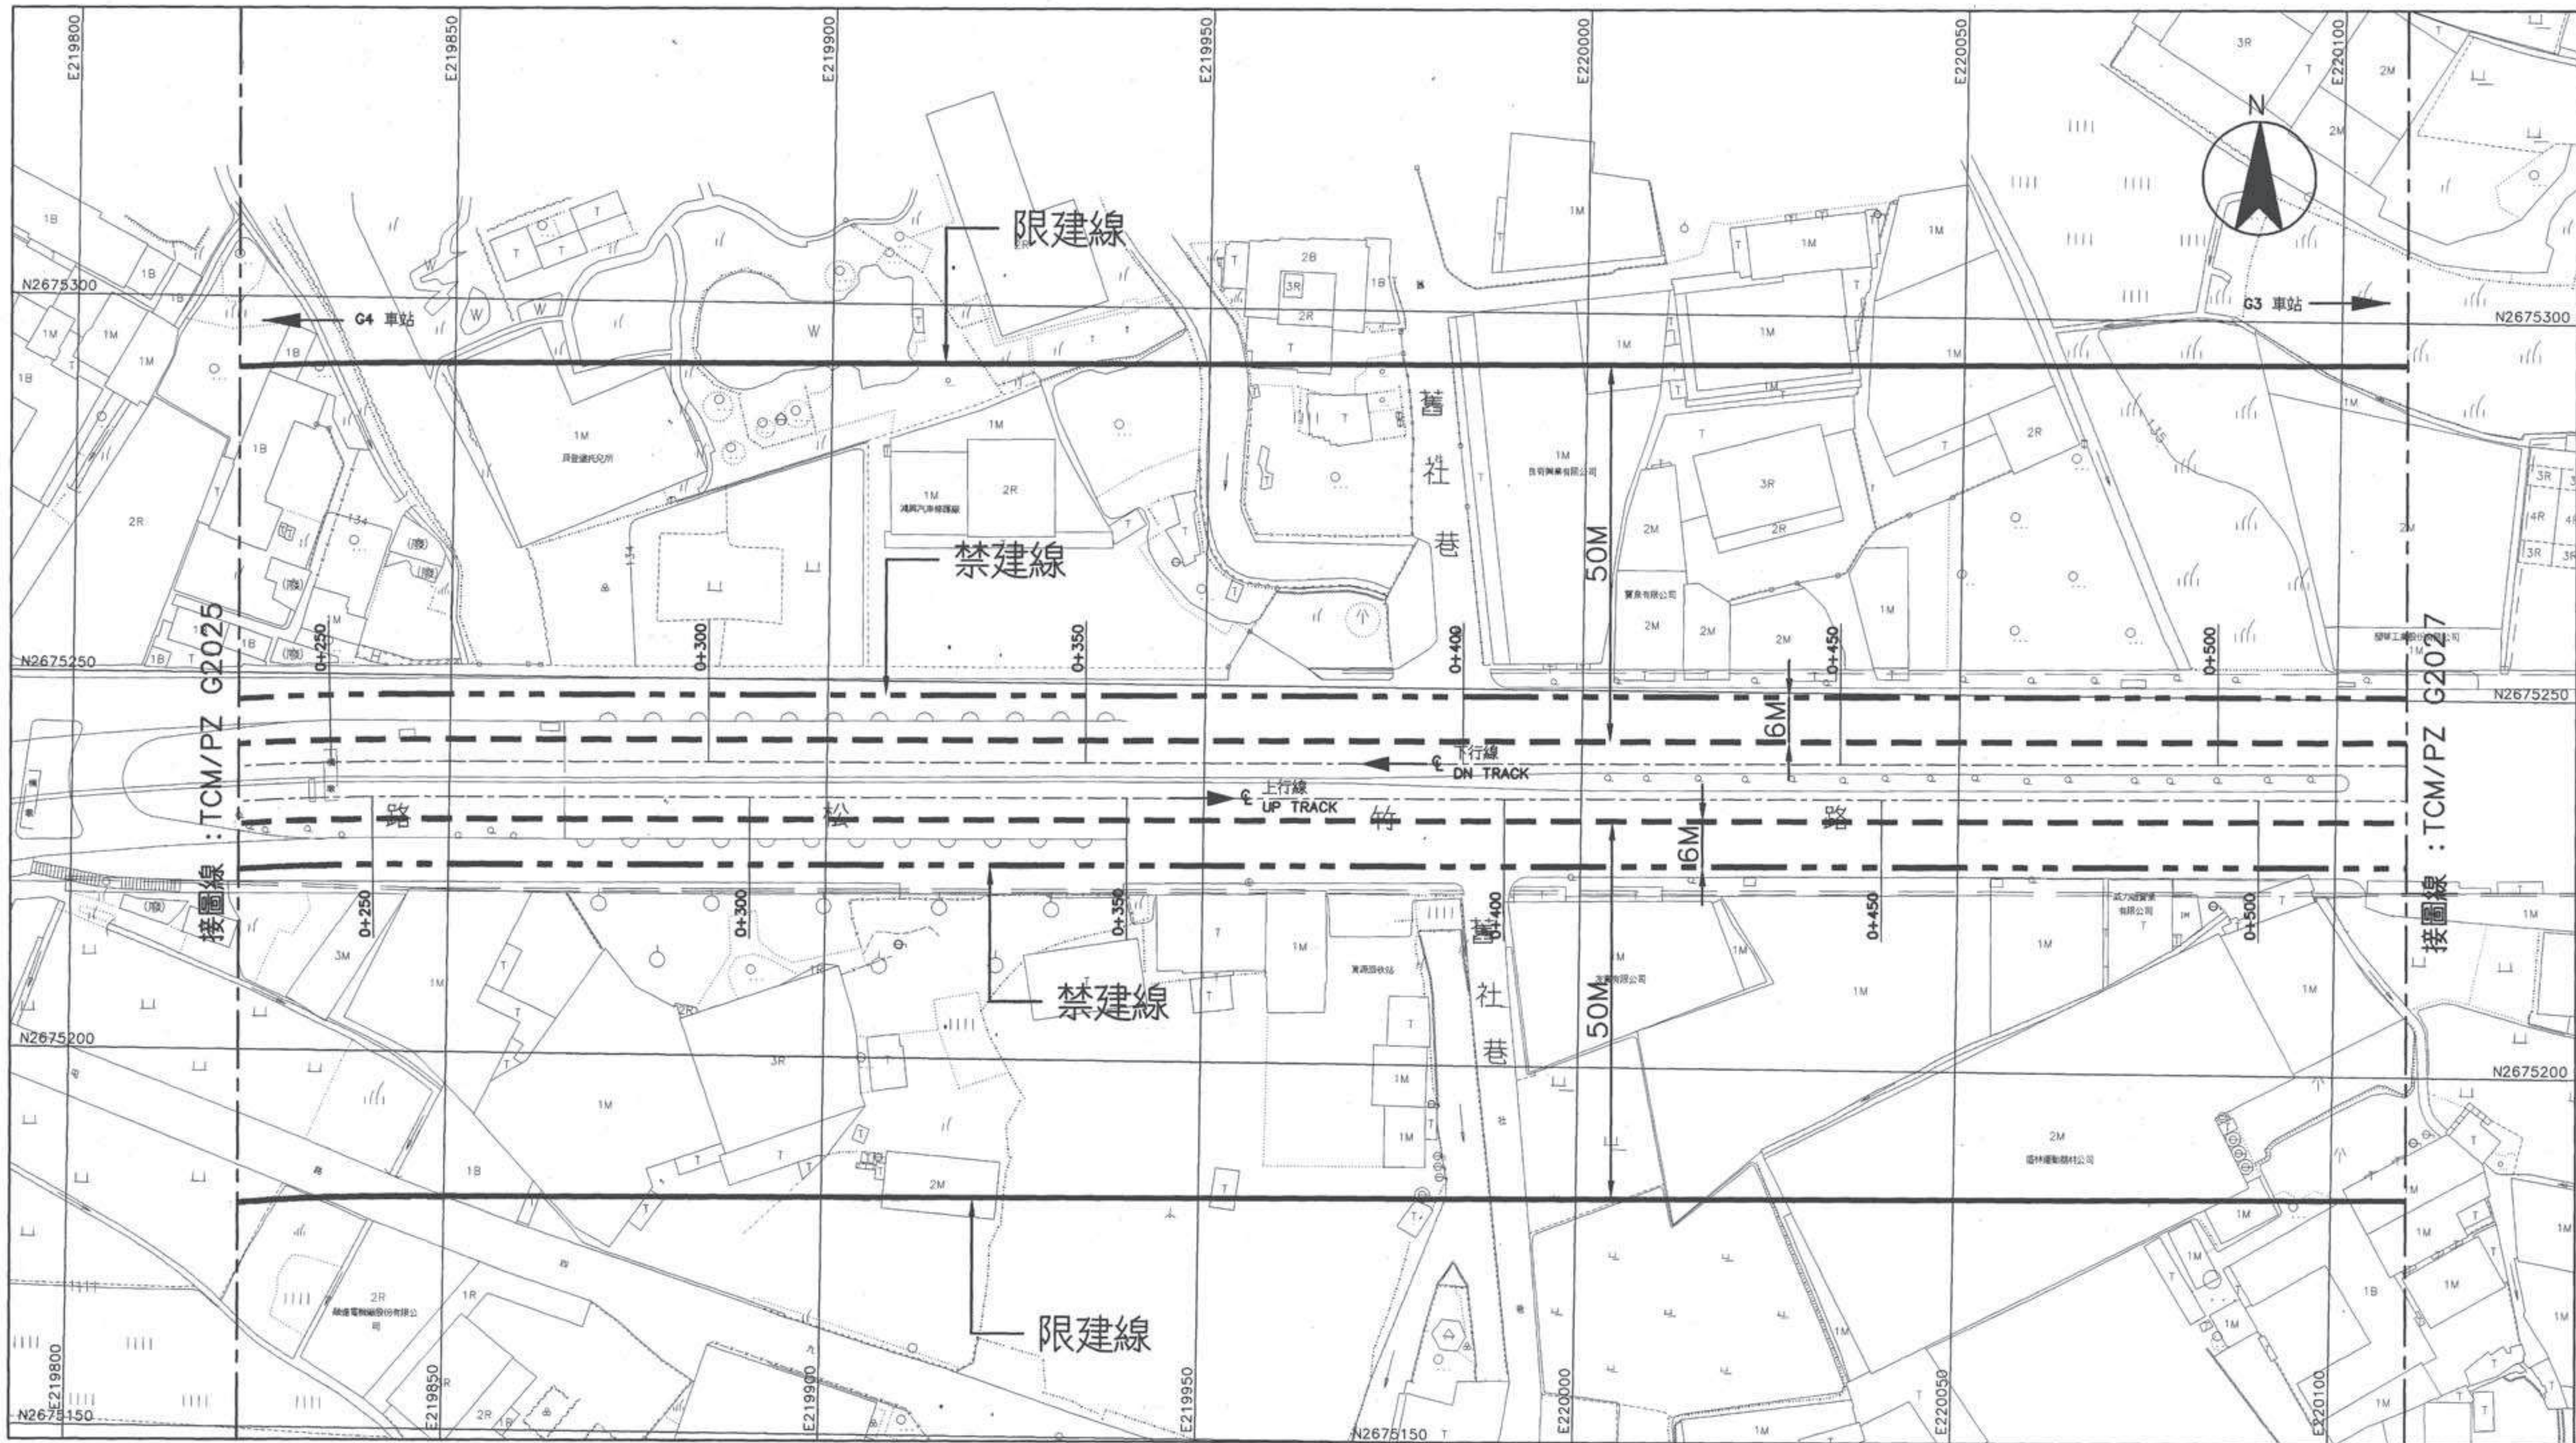

平面圖

比例
SCALE 1:500
0 10 20 30 40 m
CAD No. TPG20260

G4 站至 G3 站
2 之 2



北市捷運局 9890131 98/06/23

圖號 TCM/PZ G2026
Org No