


臺中都會區大眾捷運系統 禁建限建範圍地形圖 - 烏日文心北屯線

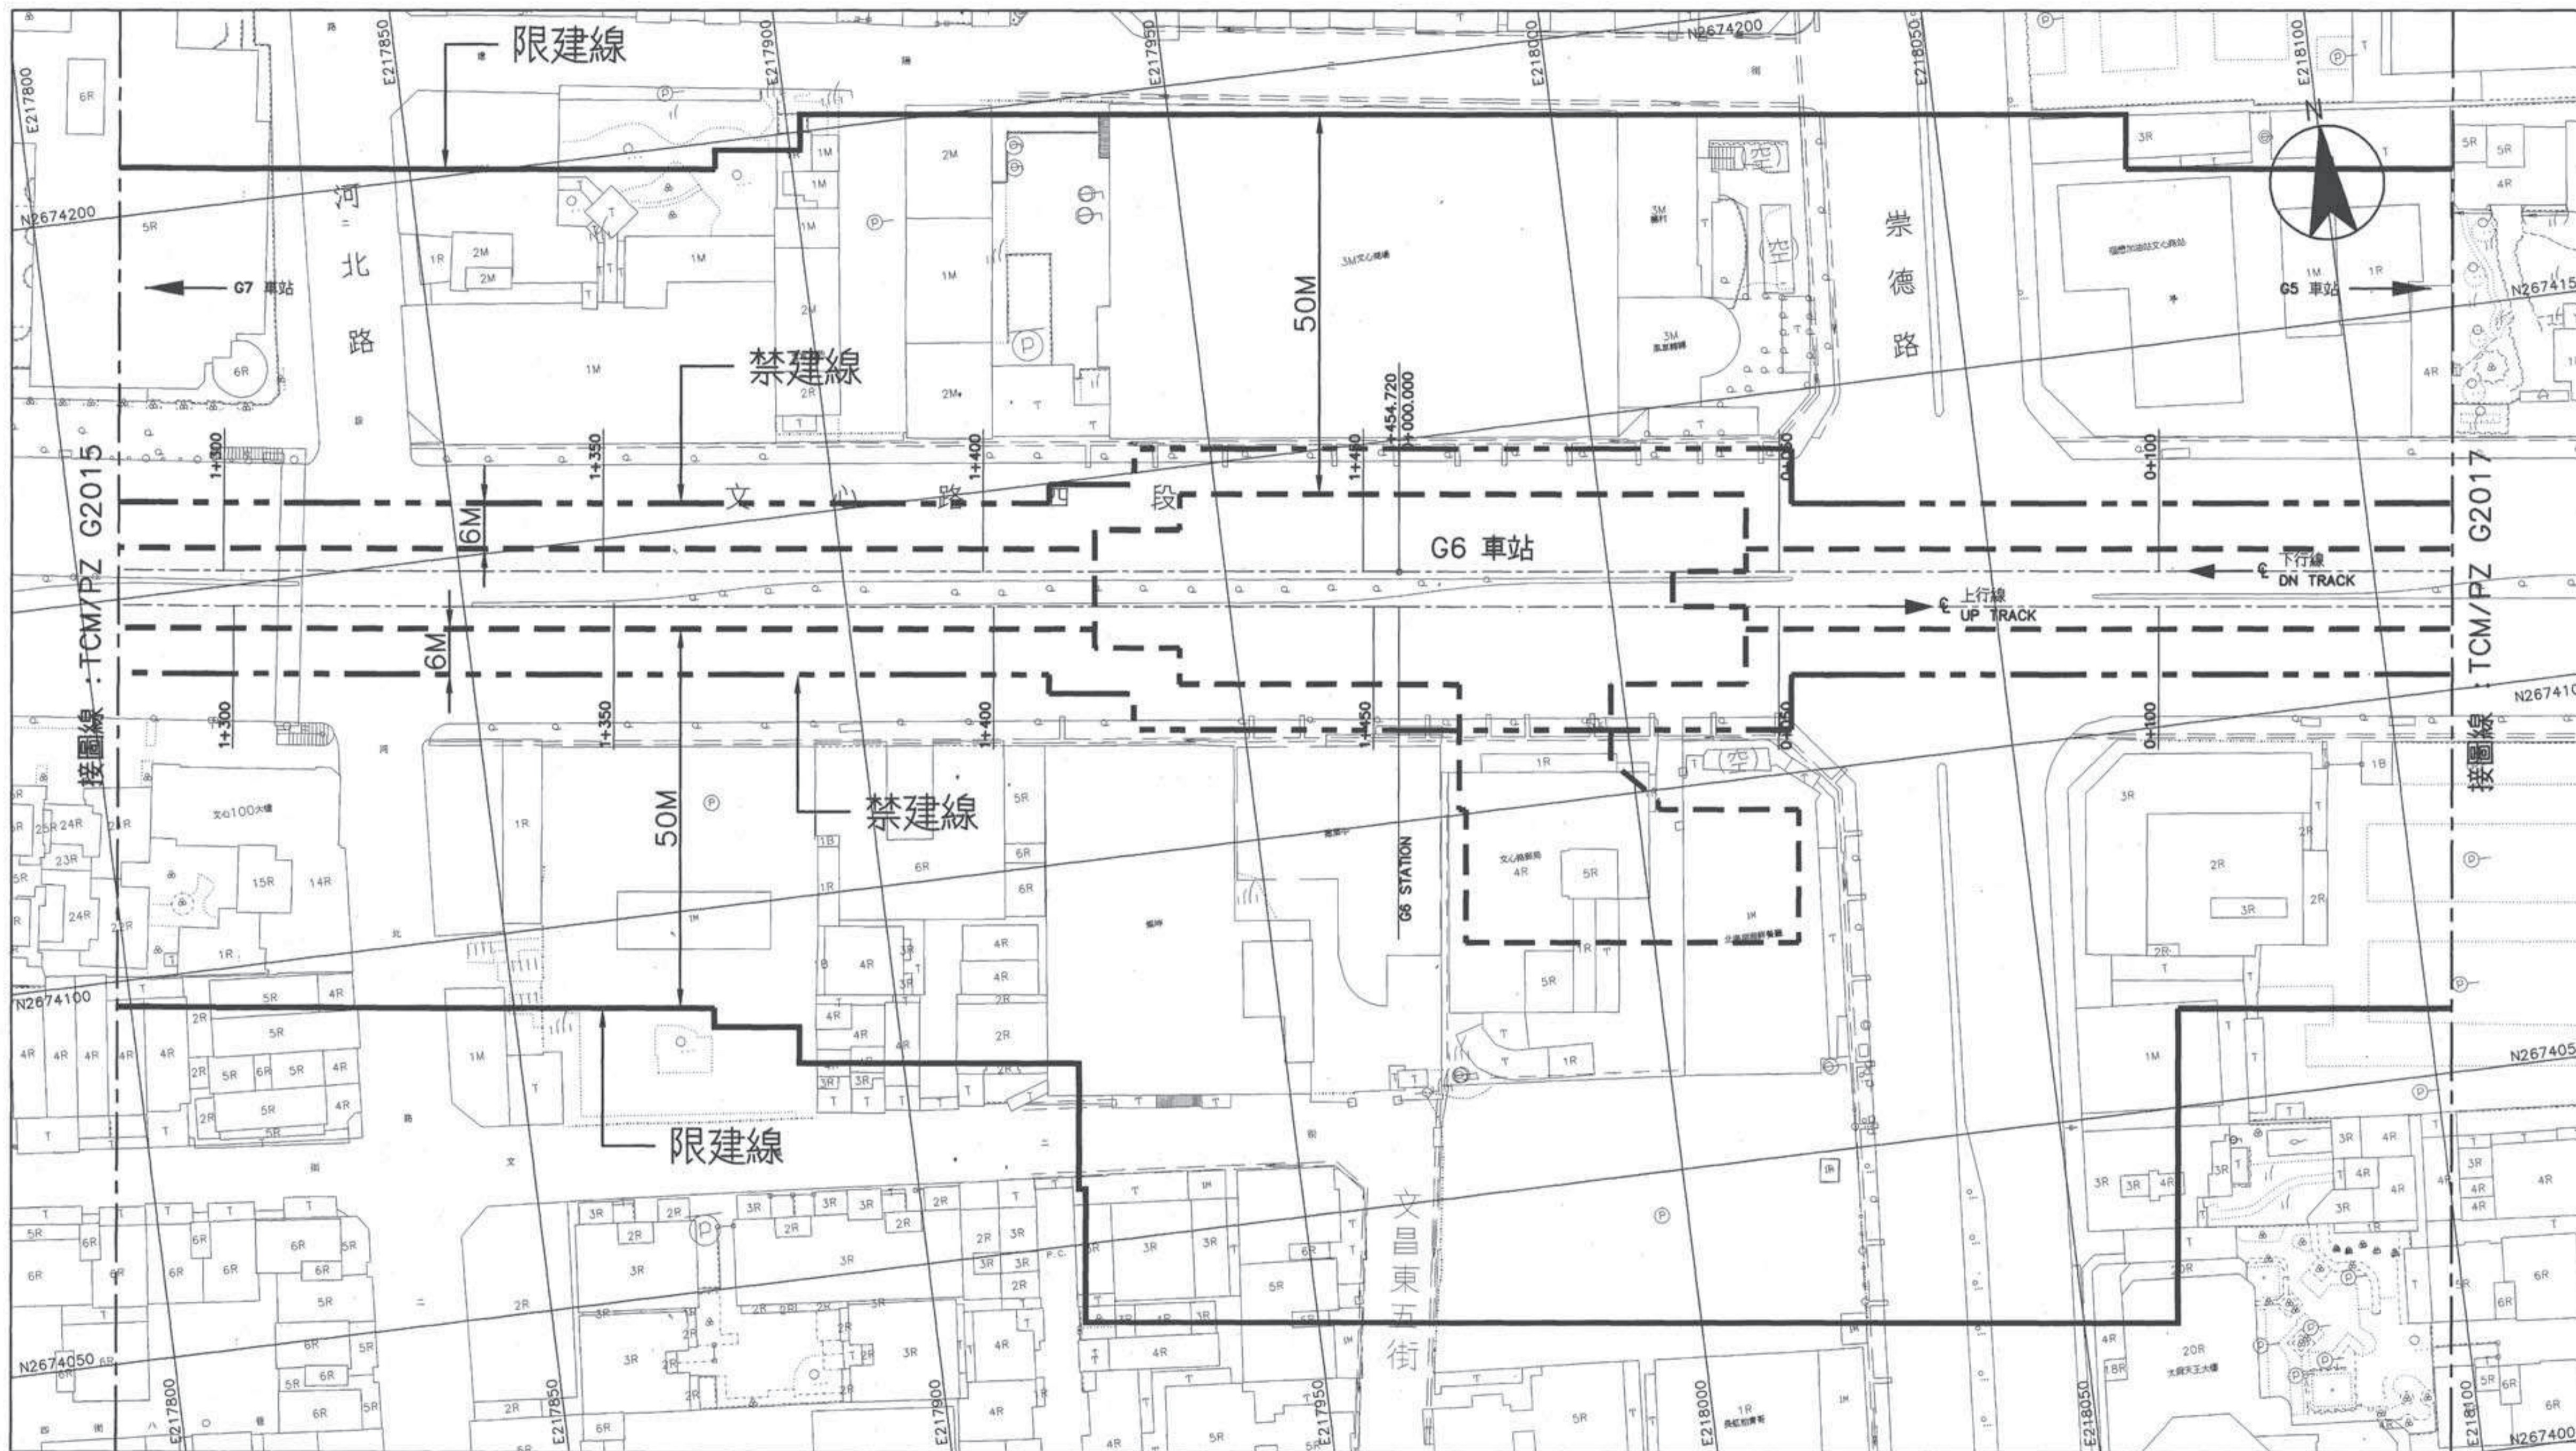

平面圖

比例
SCALE 1:500
0 10 20 30 40 m
CAD No. TPG20160


G6 站至 G5 站
1 之 3




北市捷運局 98890121 98/06/23

圖號 TCM/PZ G2016
Org No

臺中都會區大眾捷運系統 禁建限建範圍地形圖 - 烏日文心北屯線

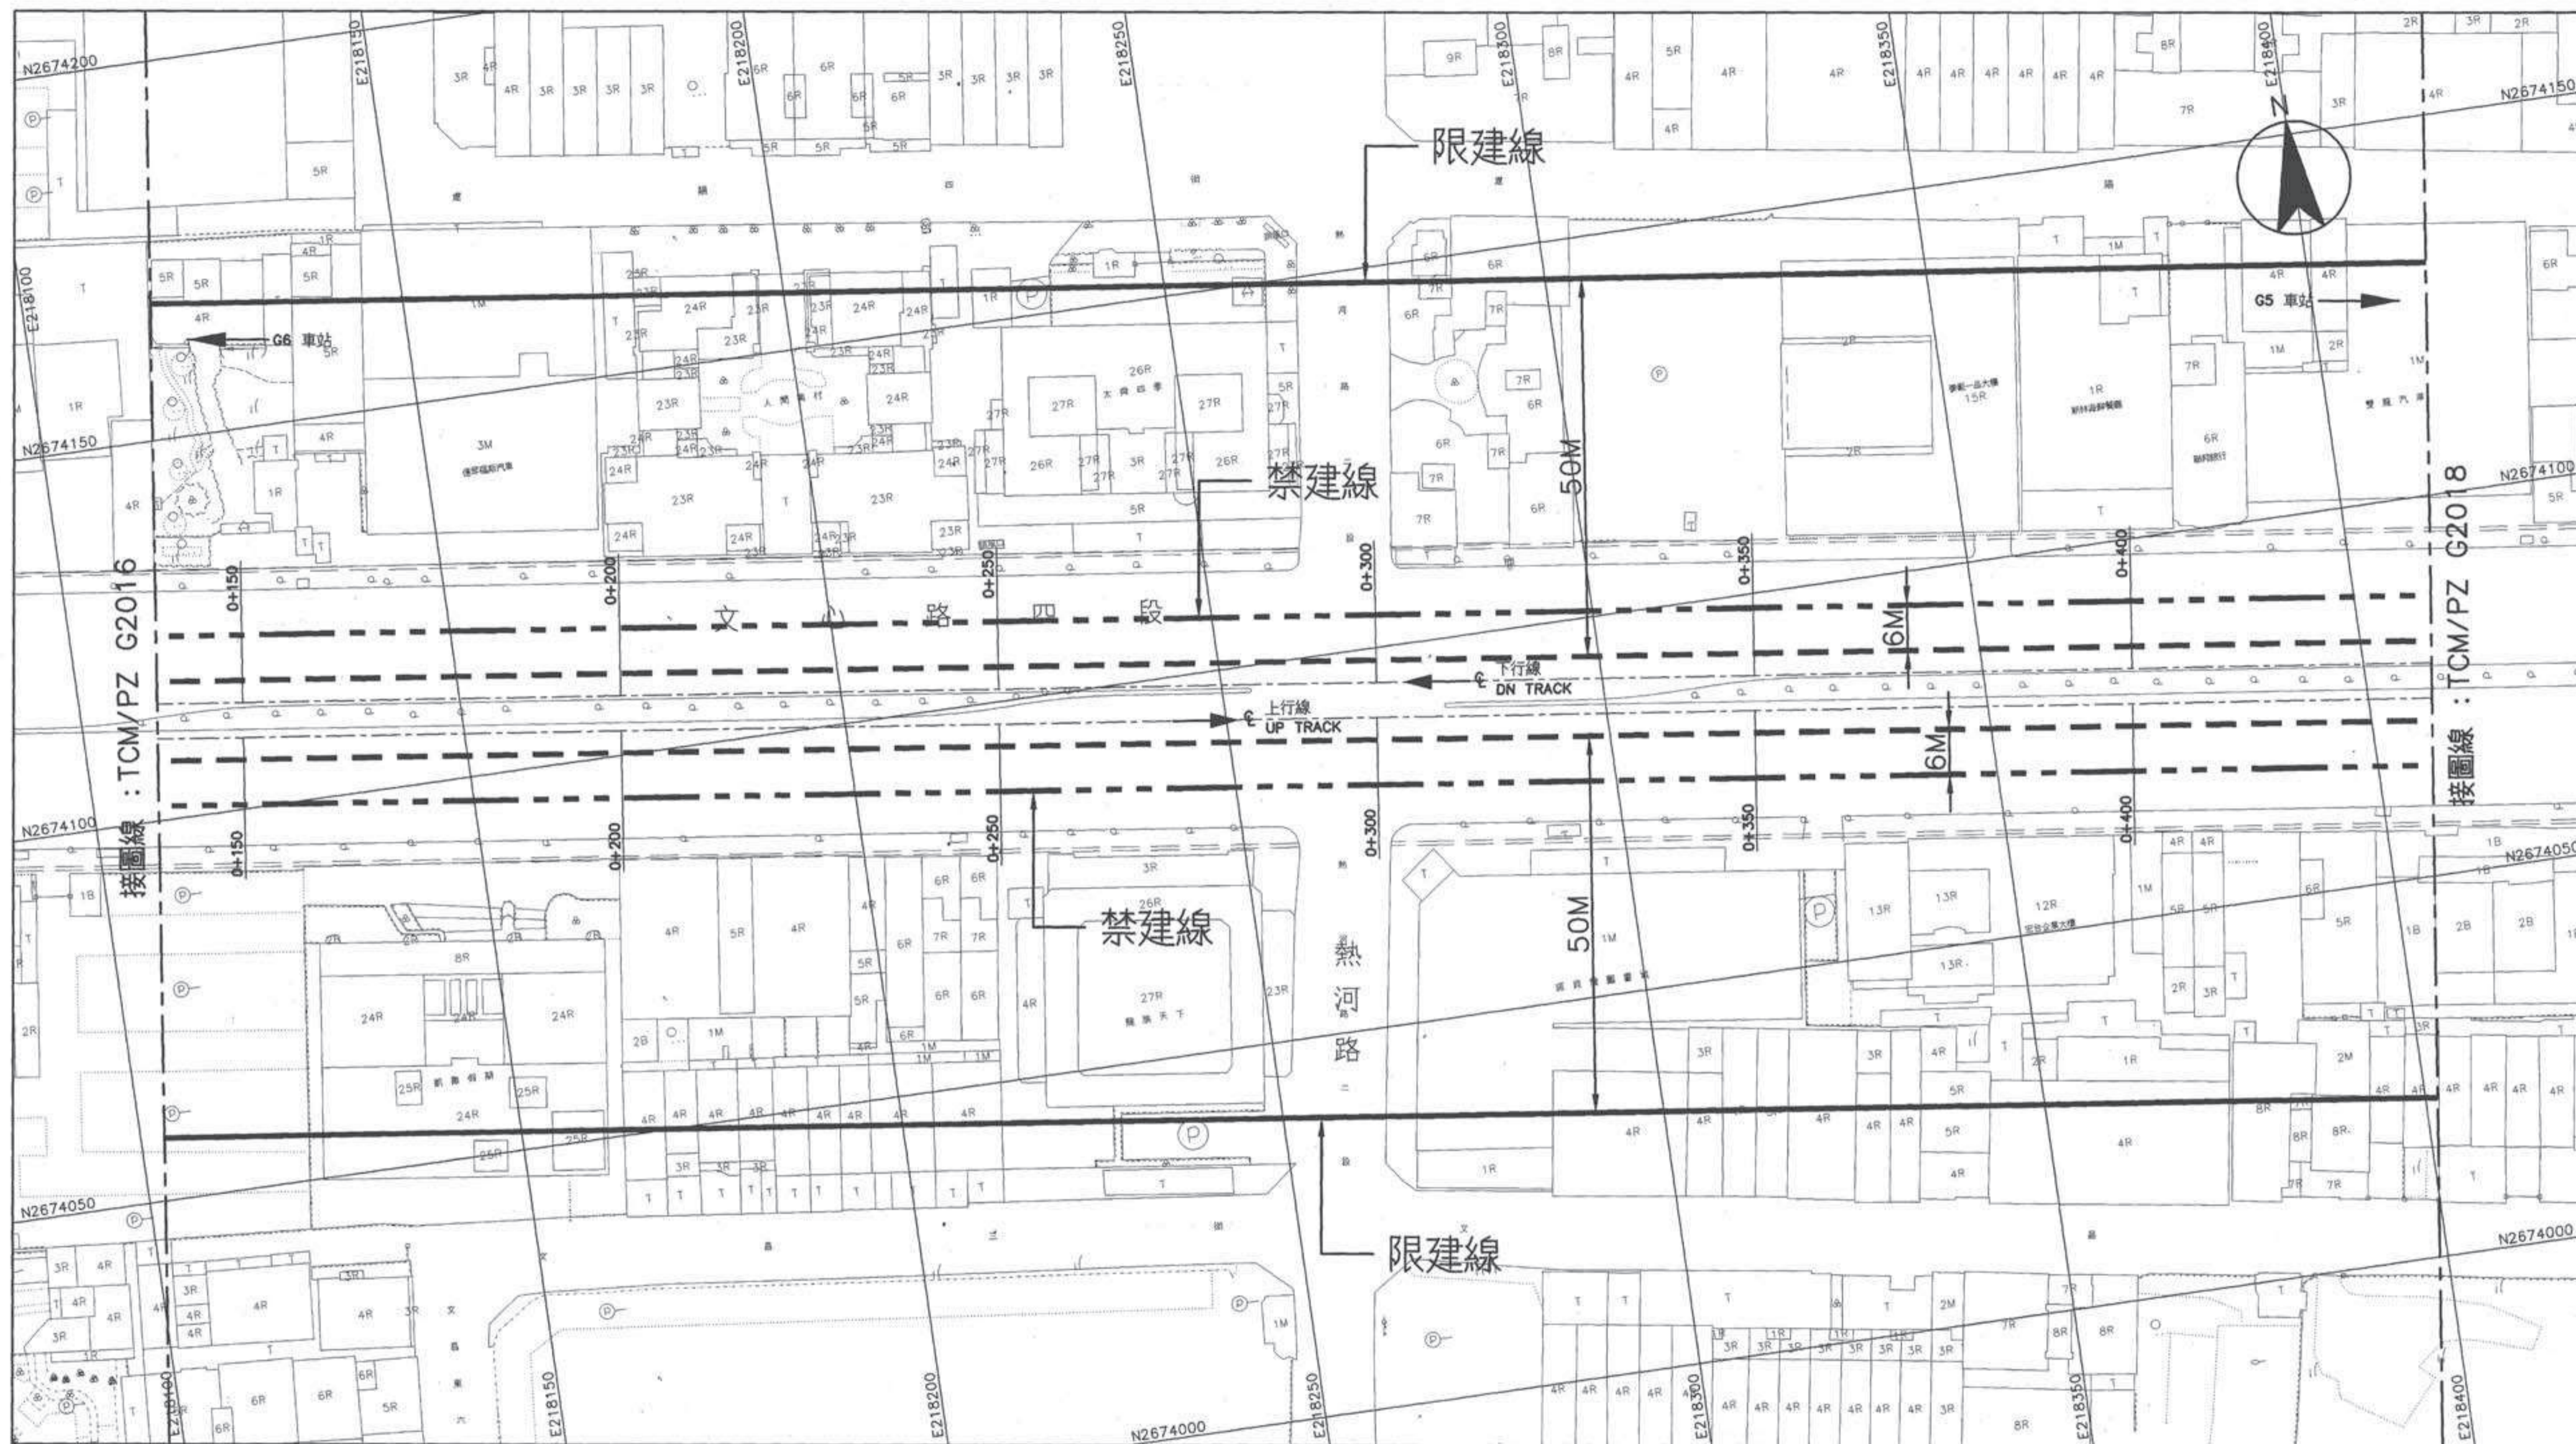

平面圖

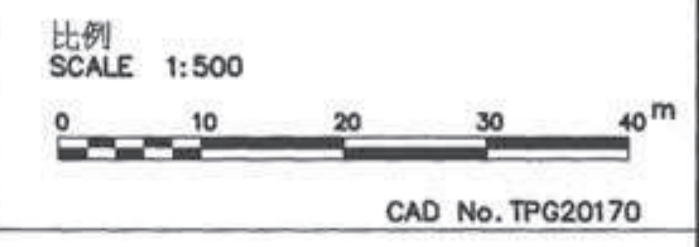


G6 站至 G5 站
2 之 3




圖號 No TCM/PZ G2017

臺中都會區大眾捷運系統 禁建限建範圍地形圖 - 烏日文心北屯線

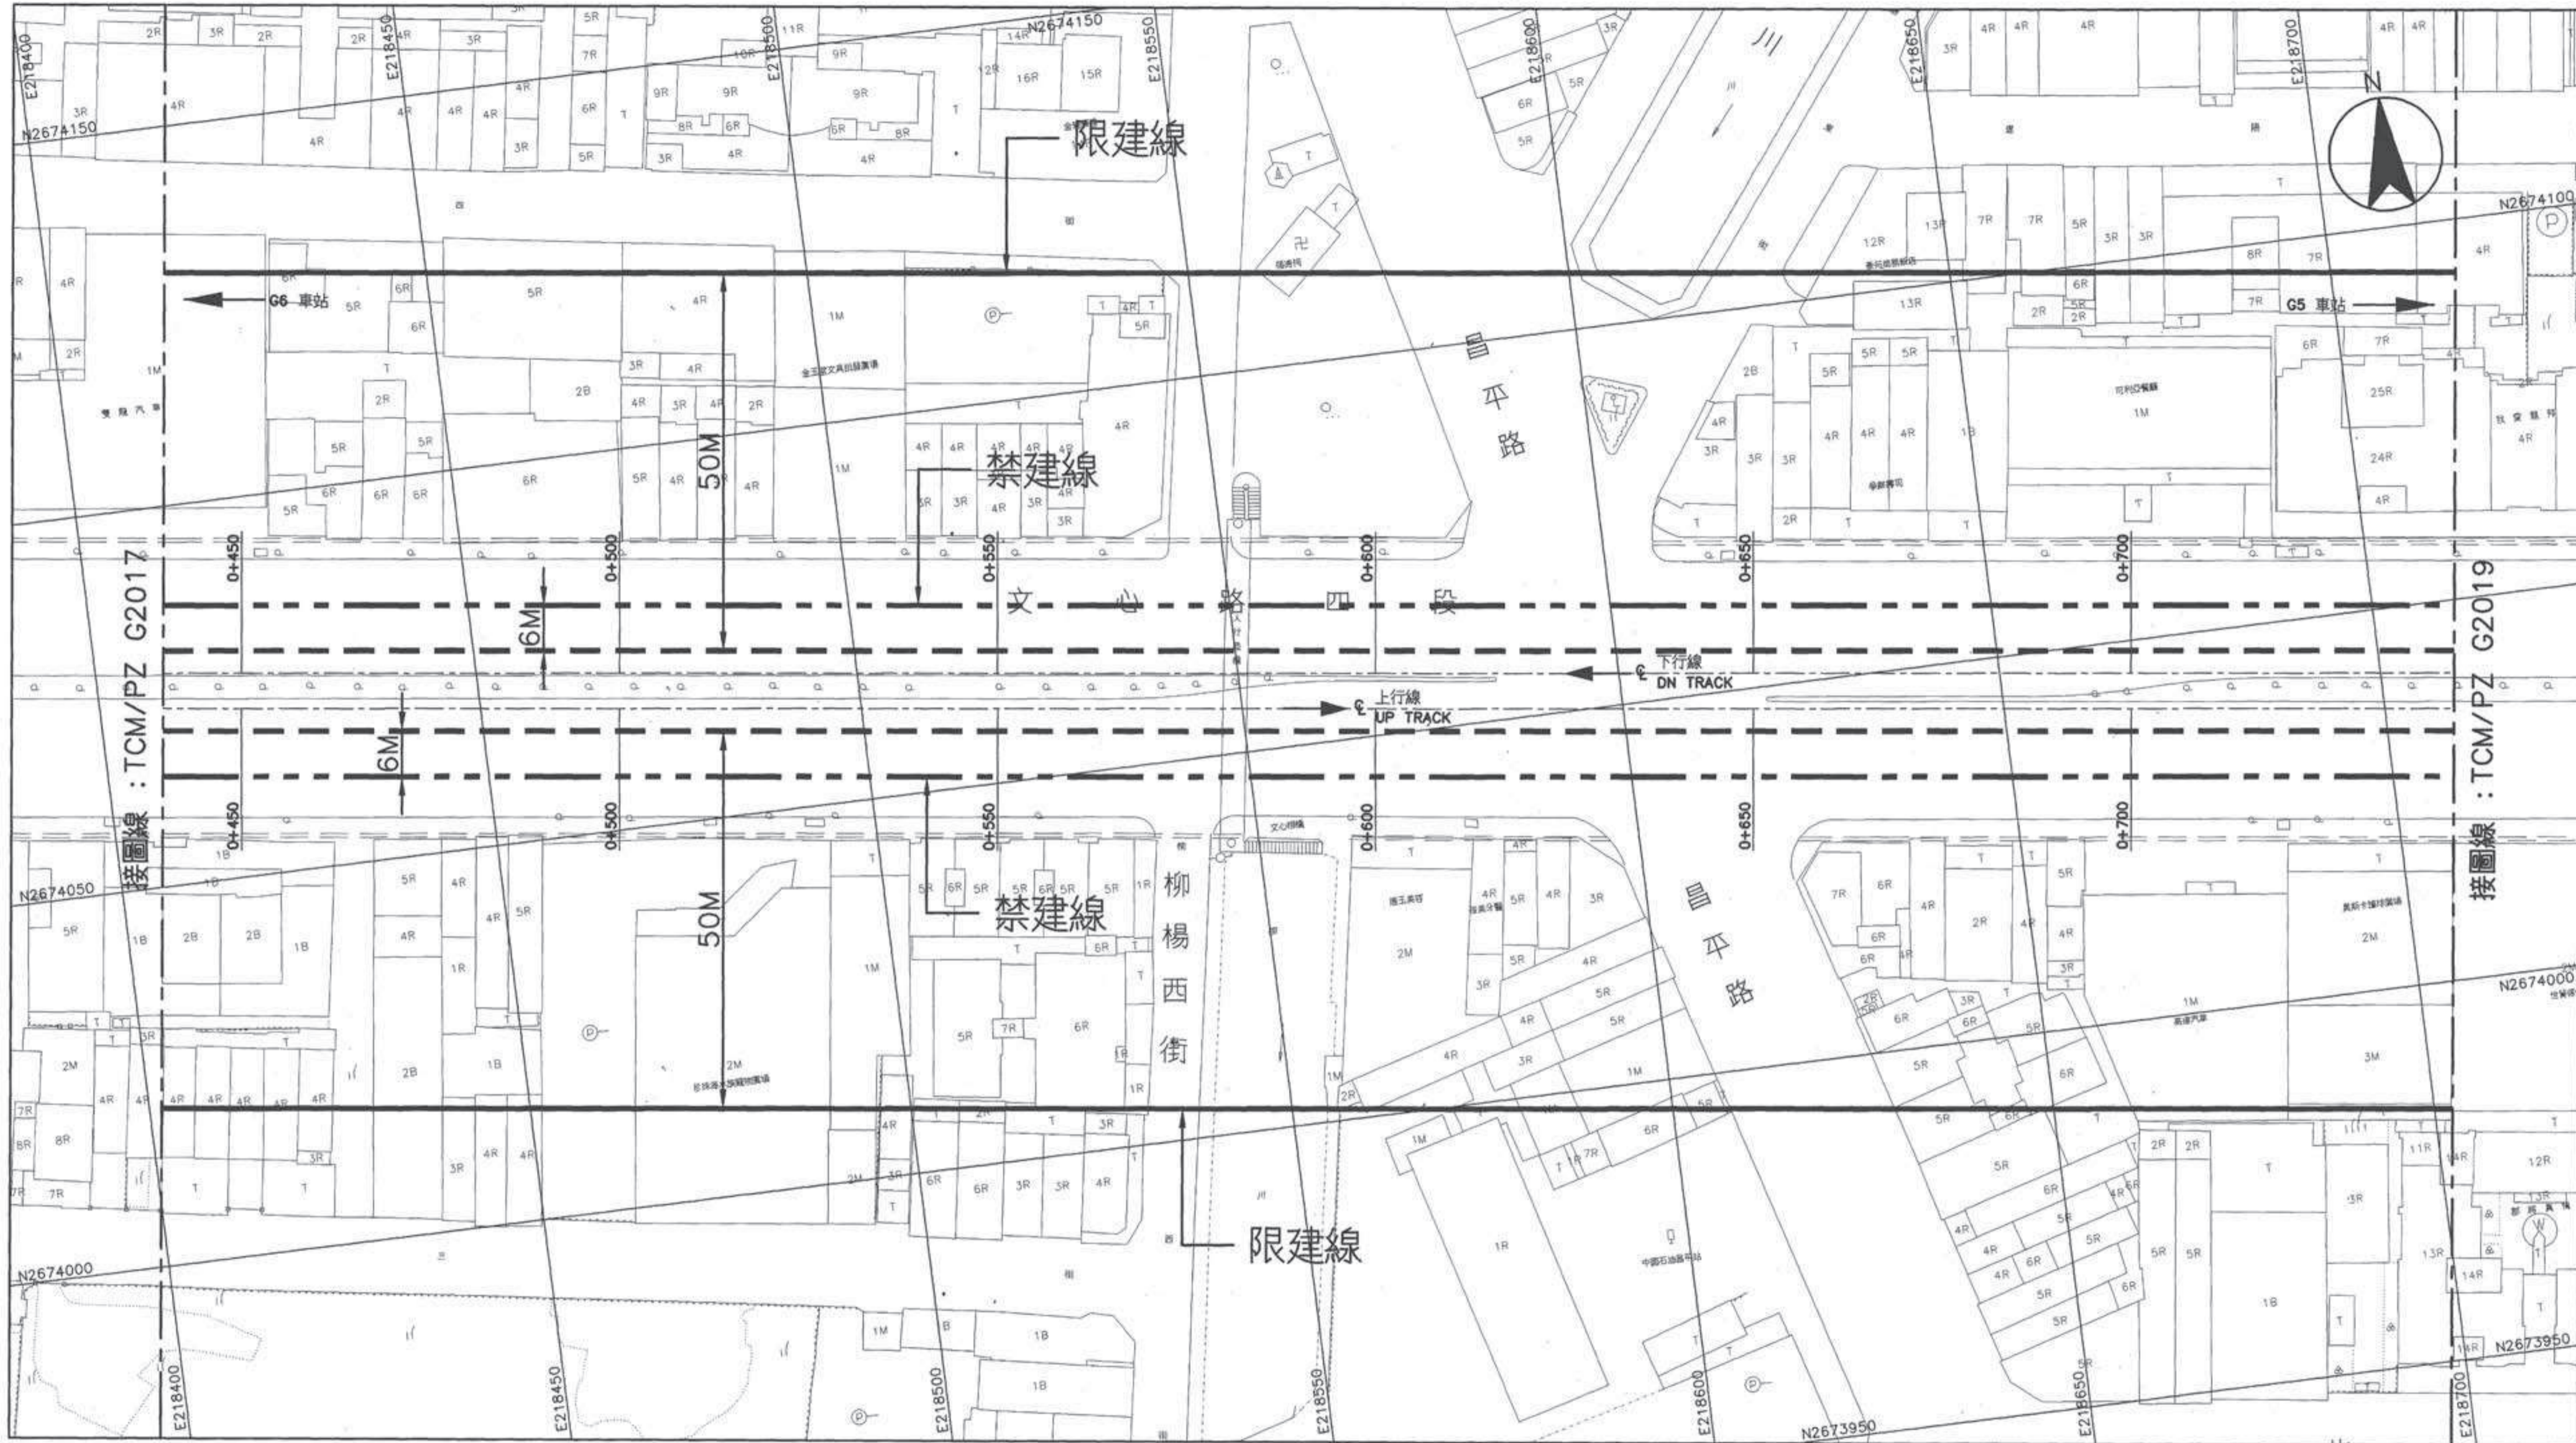

平面圖

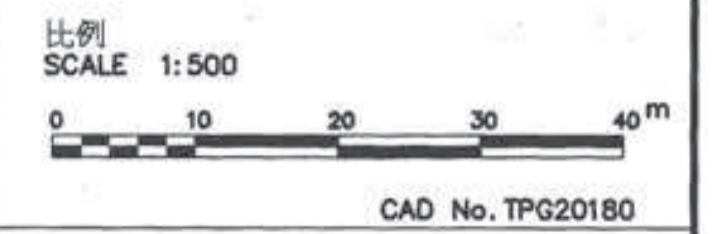

G6 站至 G5 站
3 之 3



圖號
Org No TCM/PZ G2018