



# 臺中都會區大眾捷運系統 禁建限建範圍地形圖 - 烏日 文心北屯線

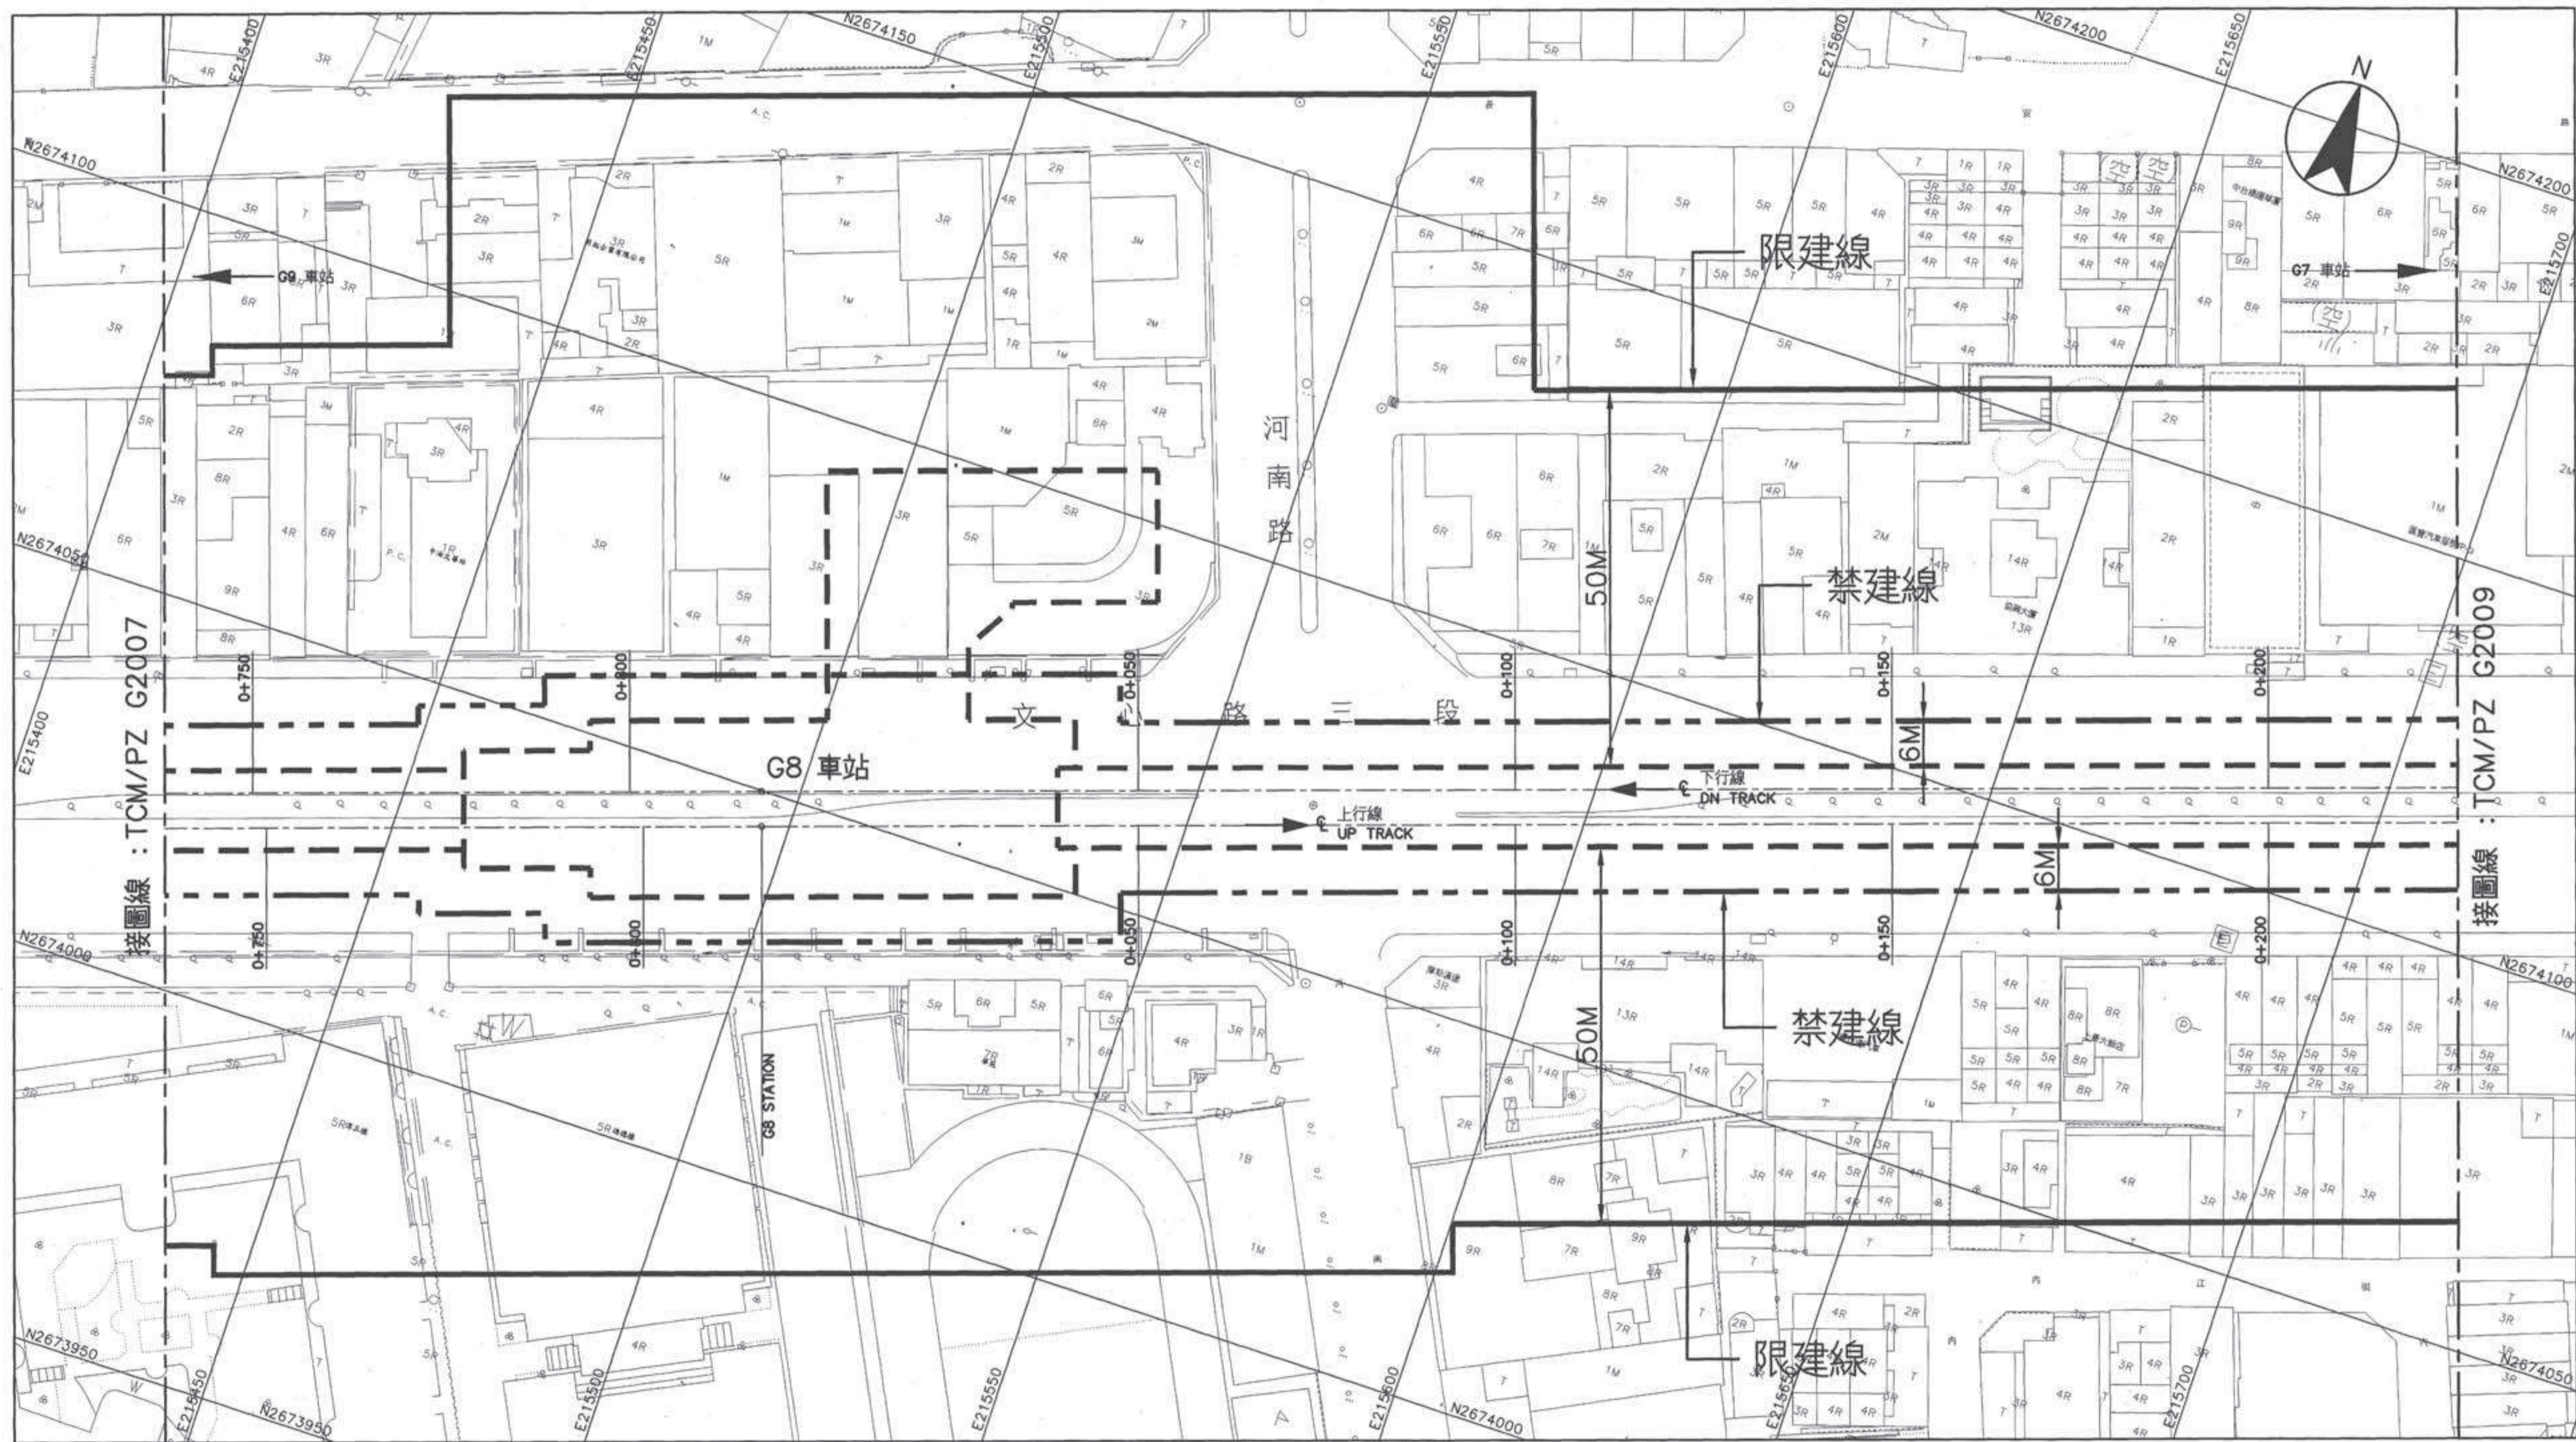

平面圖

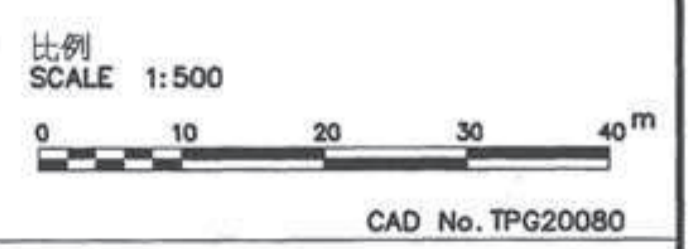


G8 站至 G7 站  
1 之 3



圖號  
Org No TCM/PZ G2008



# 臺中都會區大眾捷運系統 禁建限建範圍地形圖 - 烏日文心北屯線

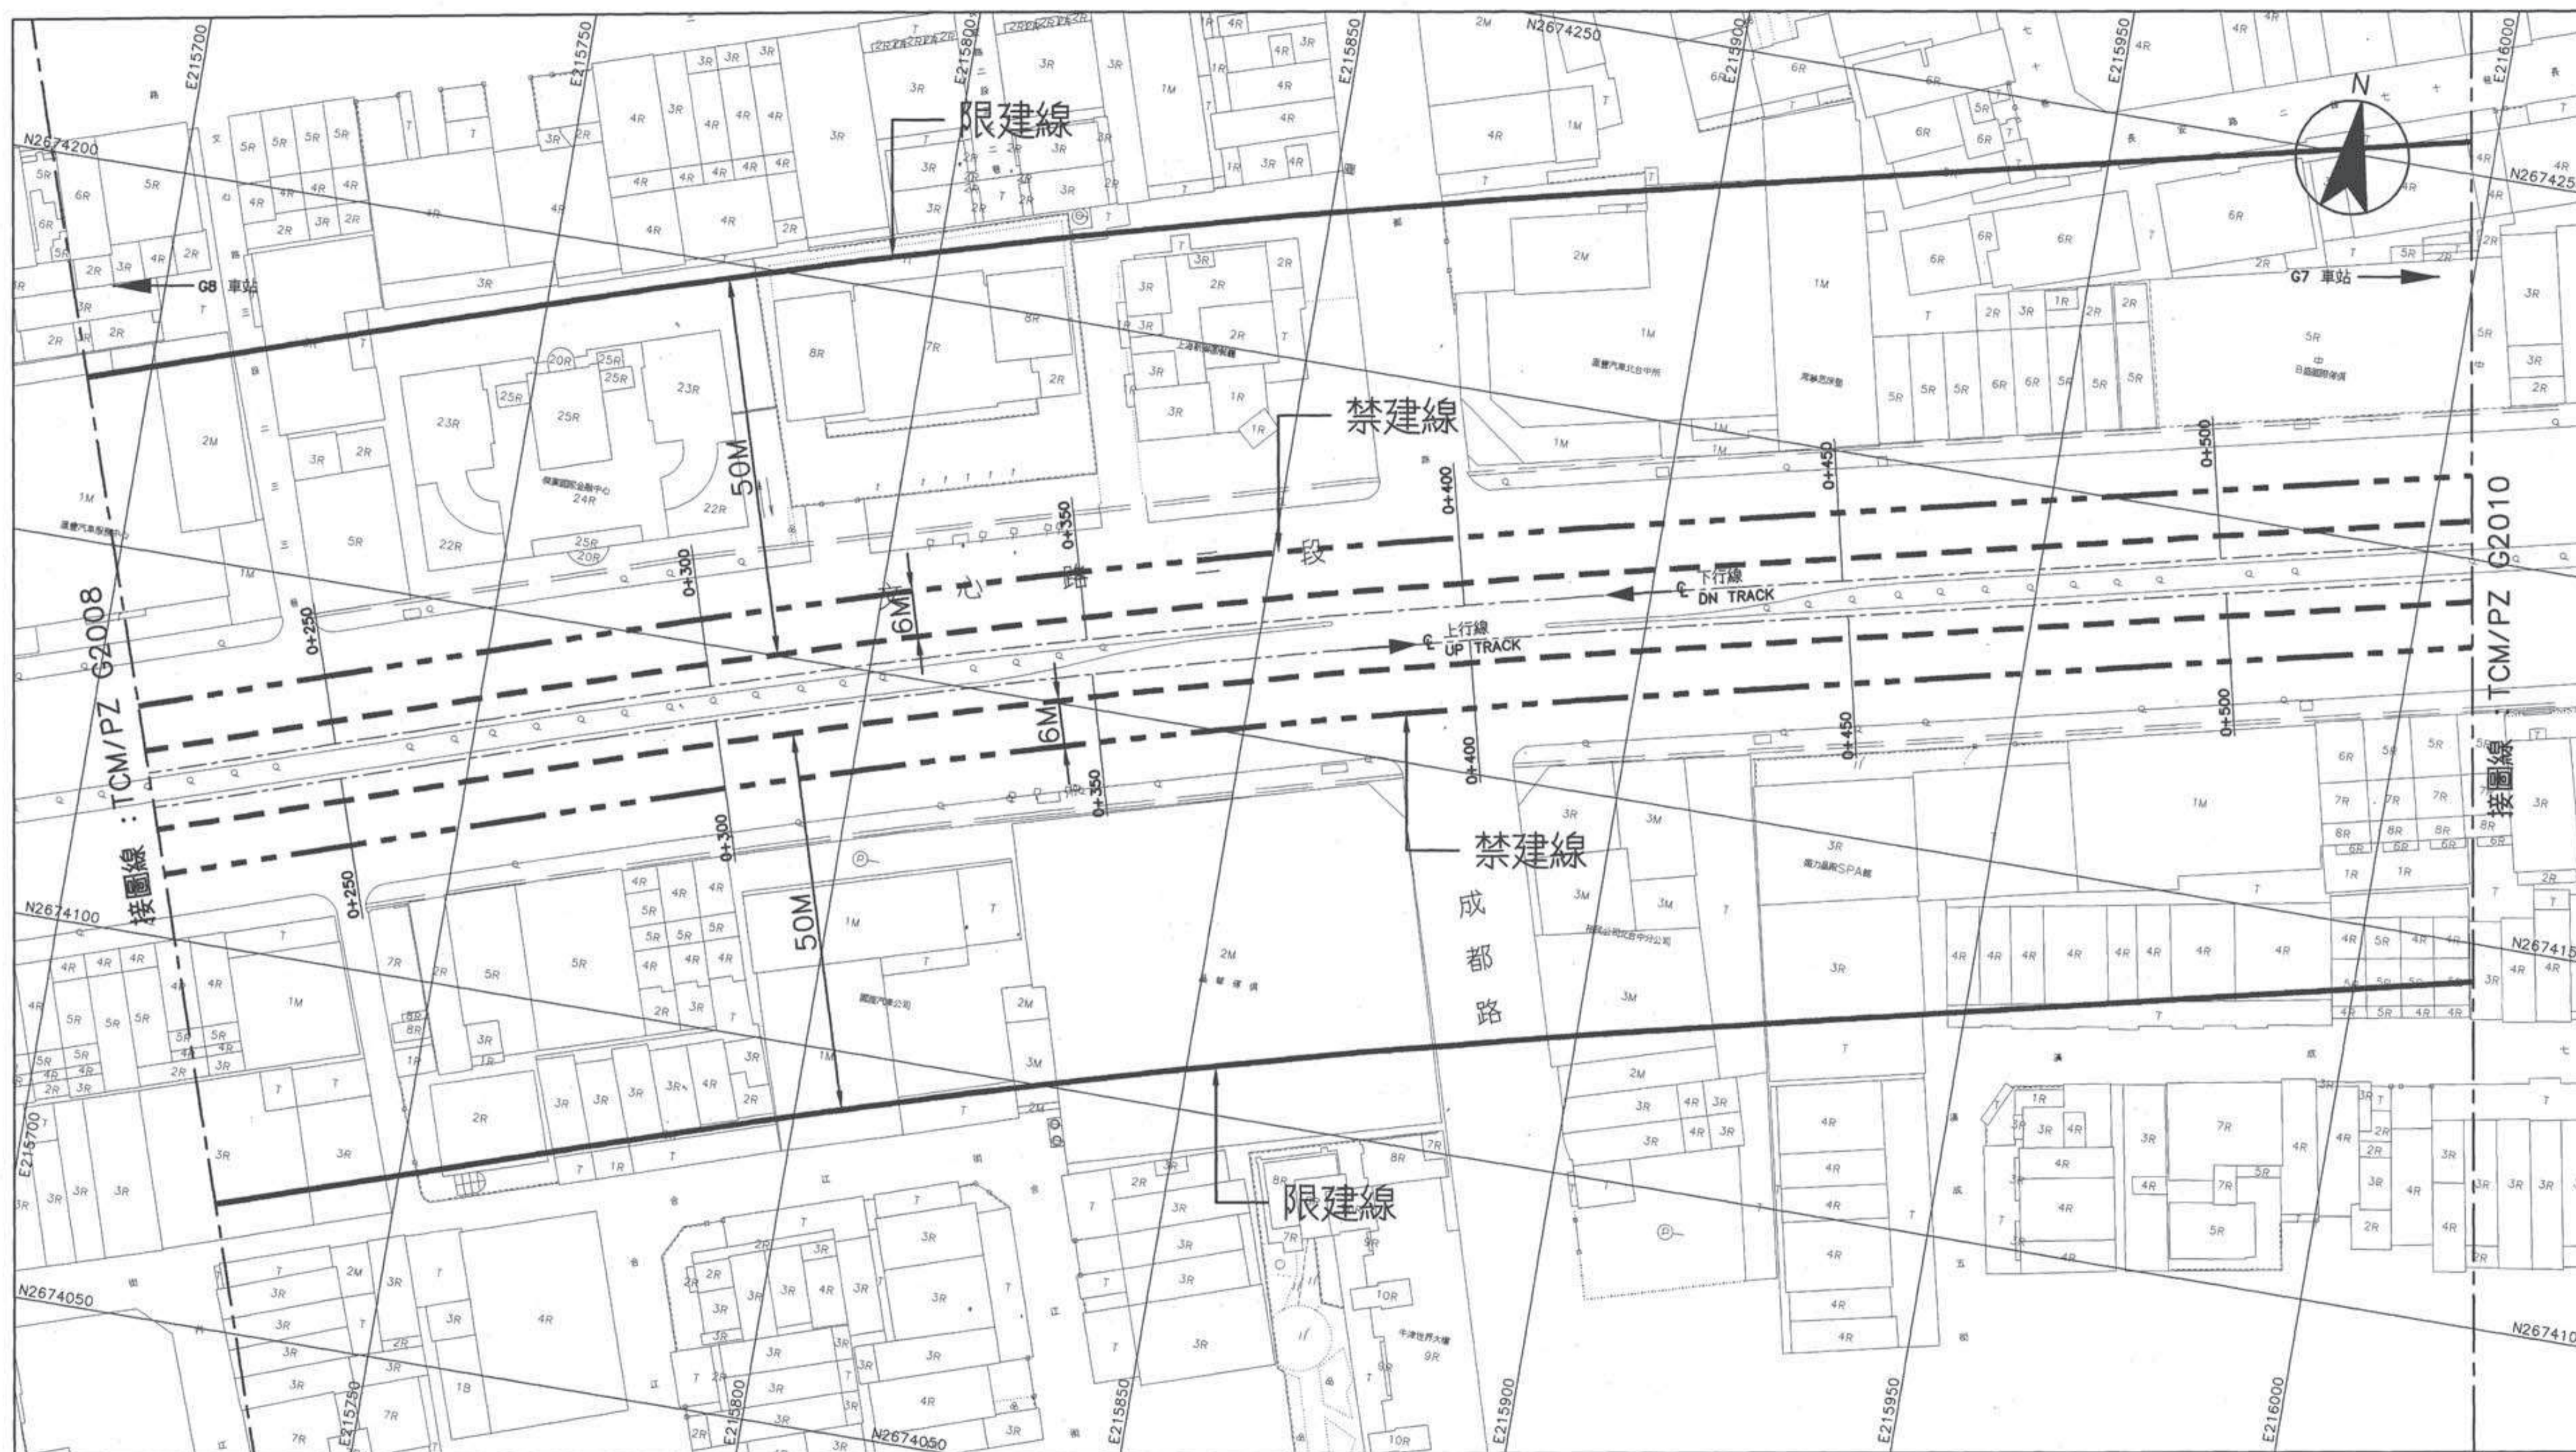

平面圖

比例  
SCALE 1:500  
0 10 20 30 40m  
CAD No. TPG20090


G8 站至 G7 站  
2 之 3



圖號  
Org No TCM/PZ G2009



# 臺中都會區大眾捷運系統 禁建限建範圍地形圖 - 烏日文心北屯線

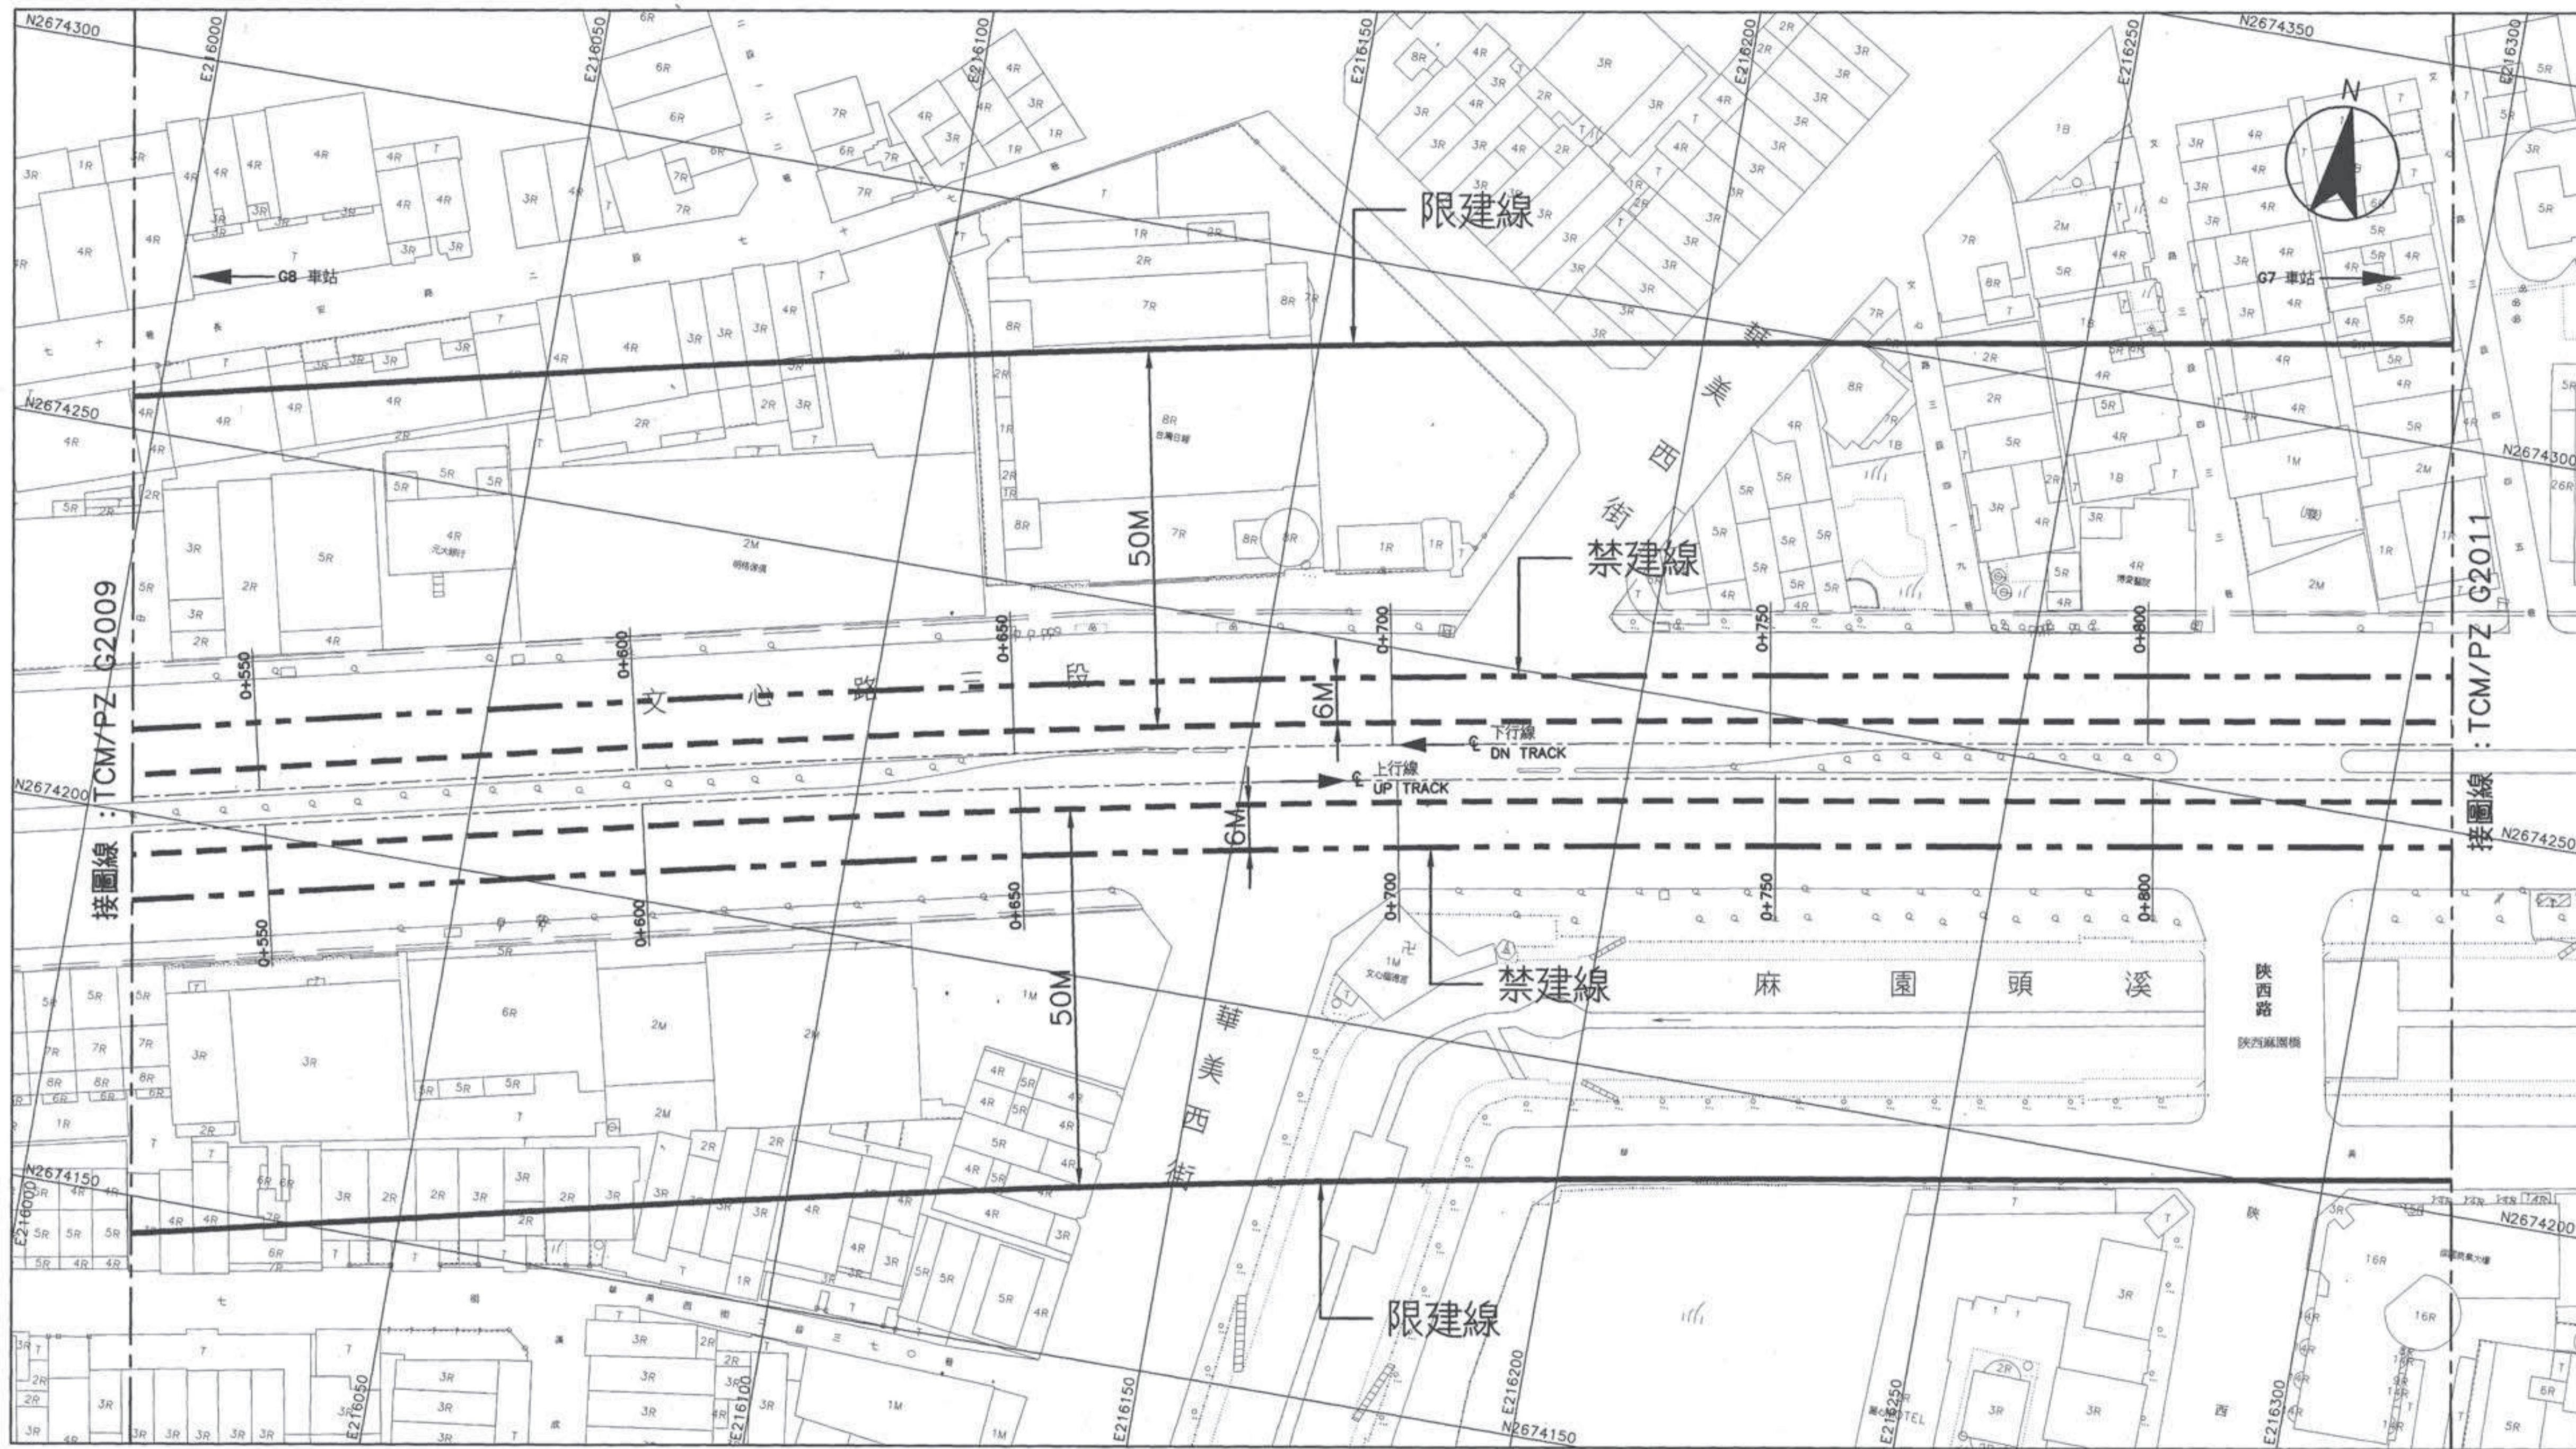

平面圖

比例  
SCALE 1:500  
0 10 20 30 40m  
CAD No. TPG20100

G8 站至 G7 站  
3 之 3



北市捷運局 98690115 980623

圖號 TCM/PZ G2010  
Drq No