
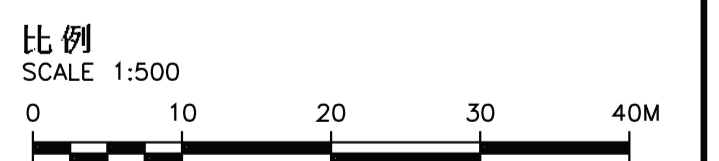


臺中都會區大眾捷運系統

禁建限建範圍地形圖 - 烏日文心北屯線

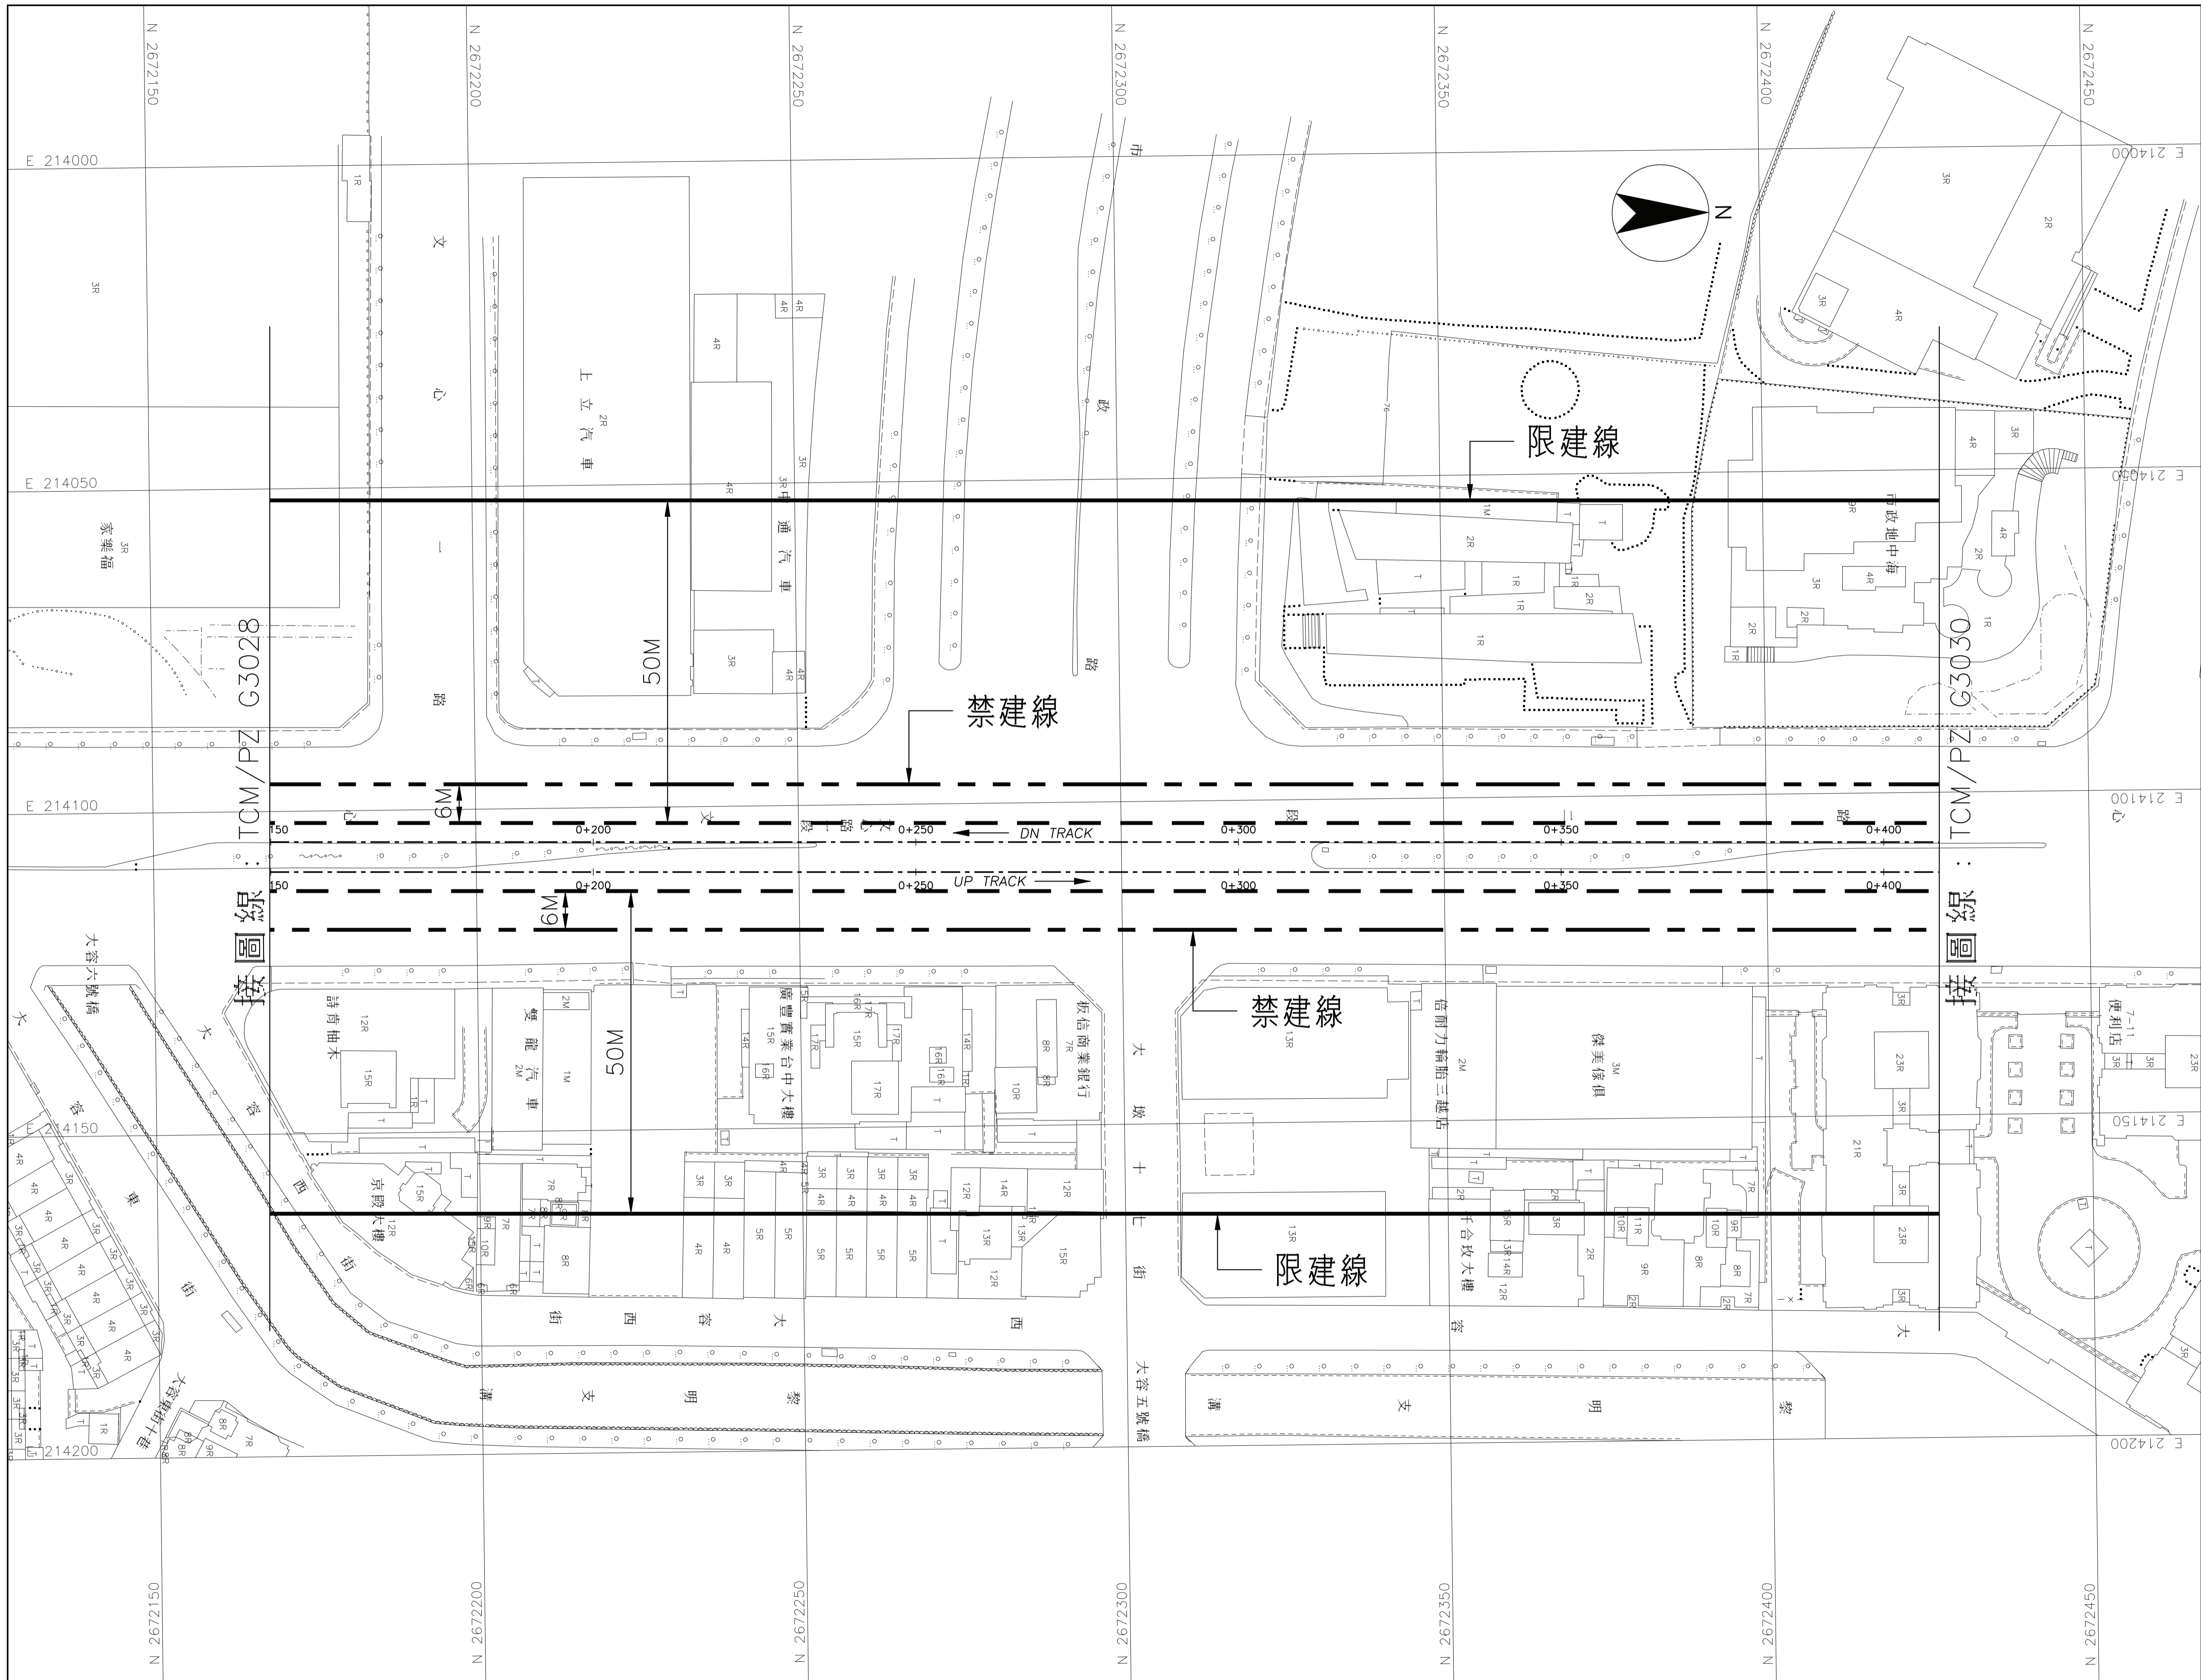



TCMPZ:
CAD No. TCMPZG30290

G10站至G9站
1 之 3

圖號
Org. No. TCM/PZ G3029

臺中都會區大眾捷運系統

禁建限建範圍地形圖 - 烏日文心北屯線

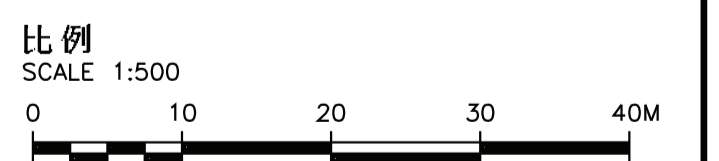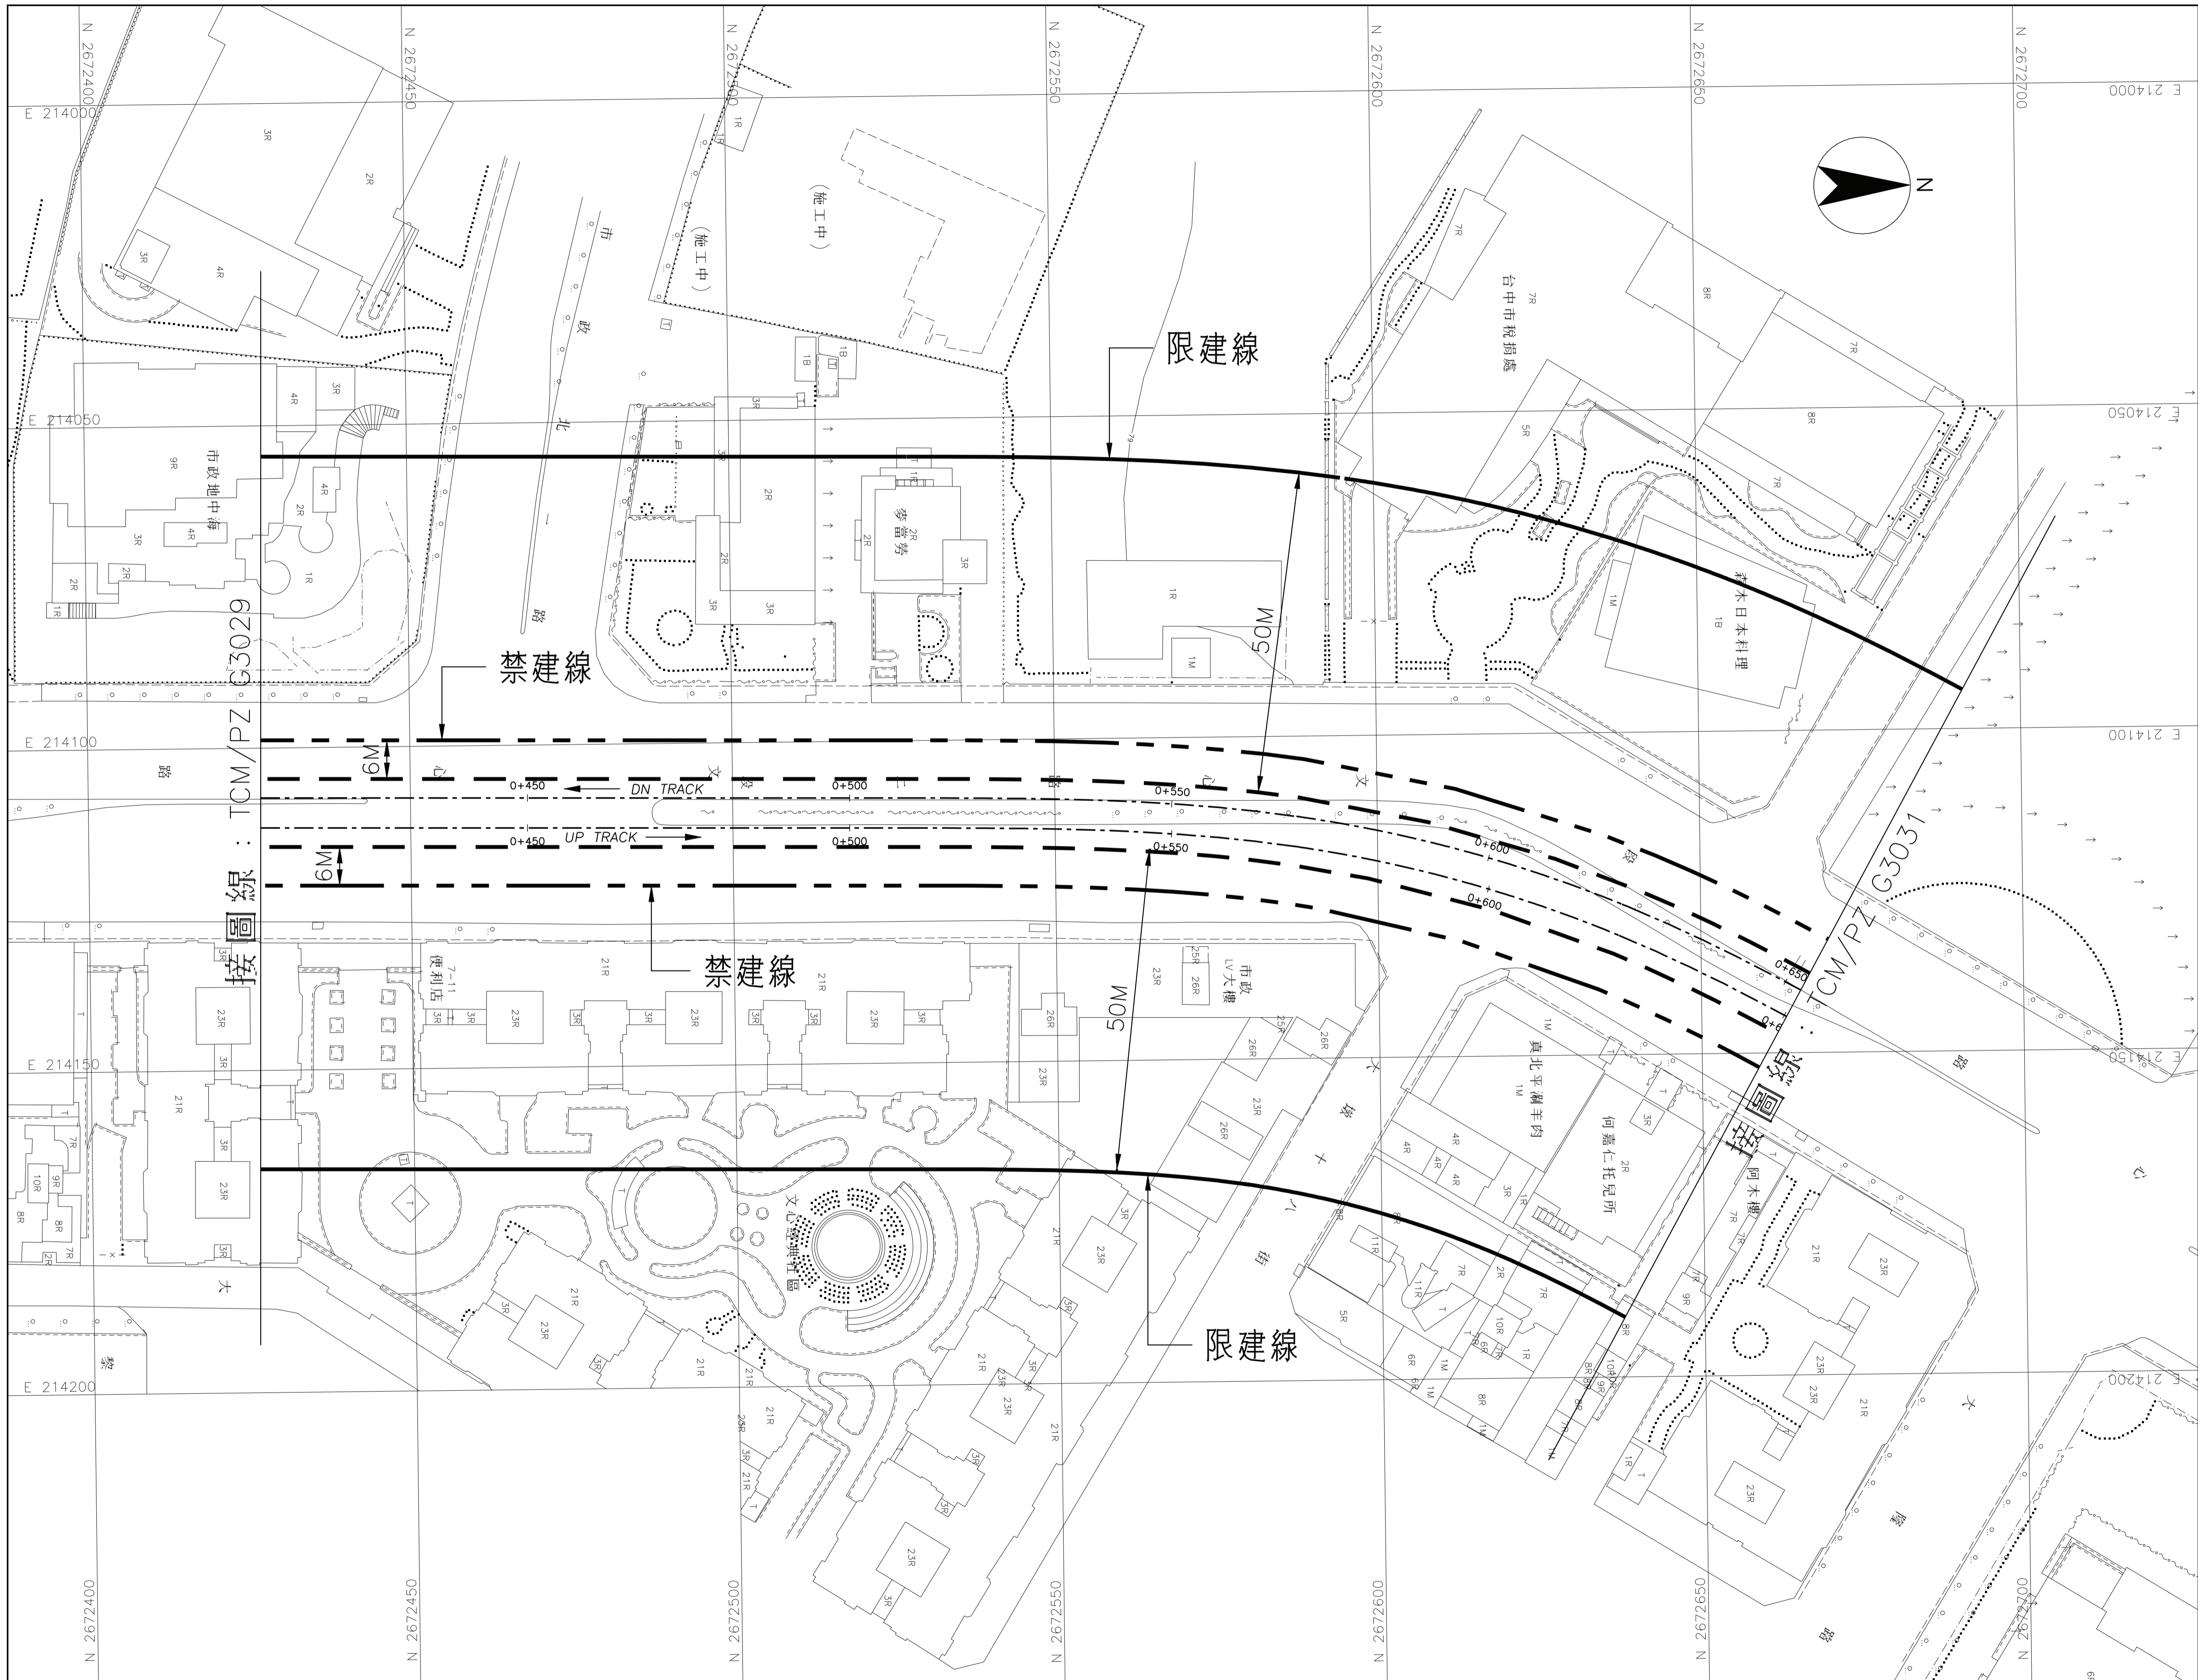



TCMPZ:
CAD No. TCMPZ630300

G10站至G9站
2 之 3

圖號
Org. No. TCM/PZ G3030

臺中都會區大眾捷運系統

禁建限建範圍地形圖 - 烏日文心北屯線

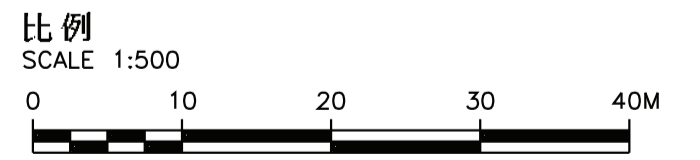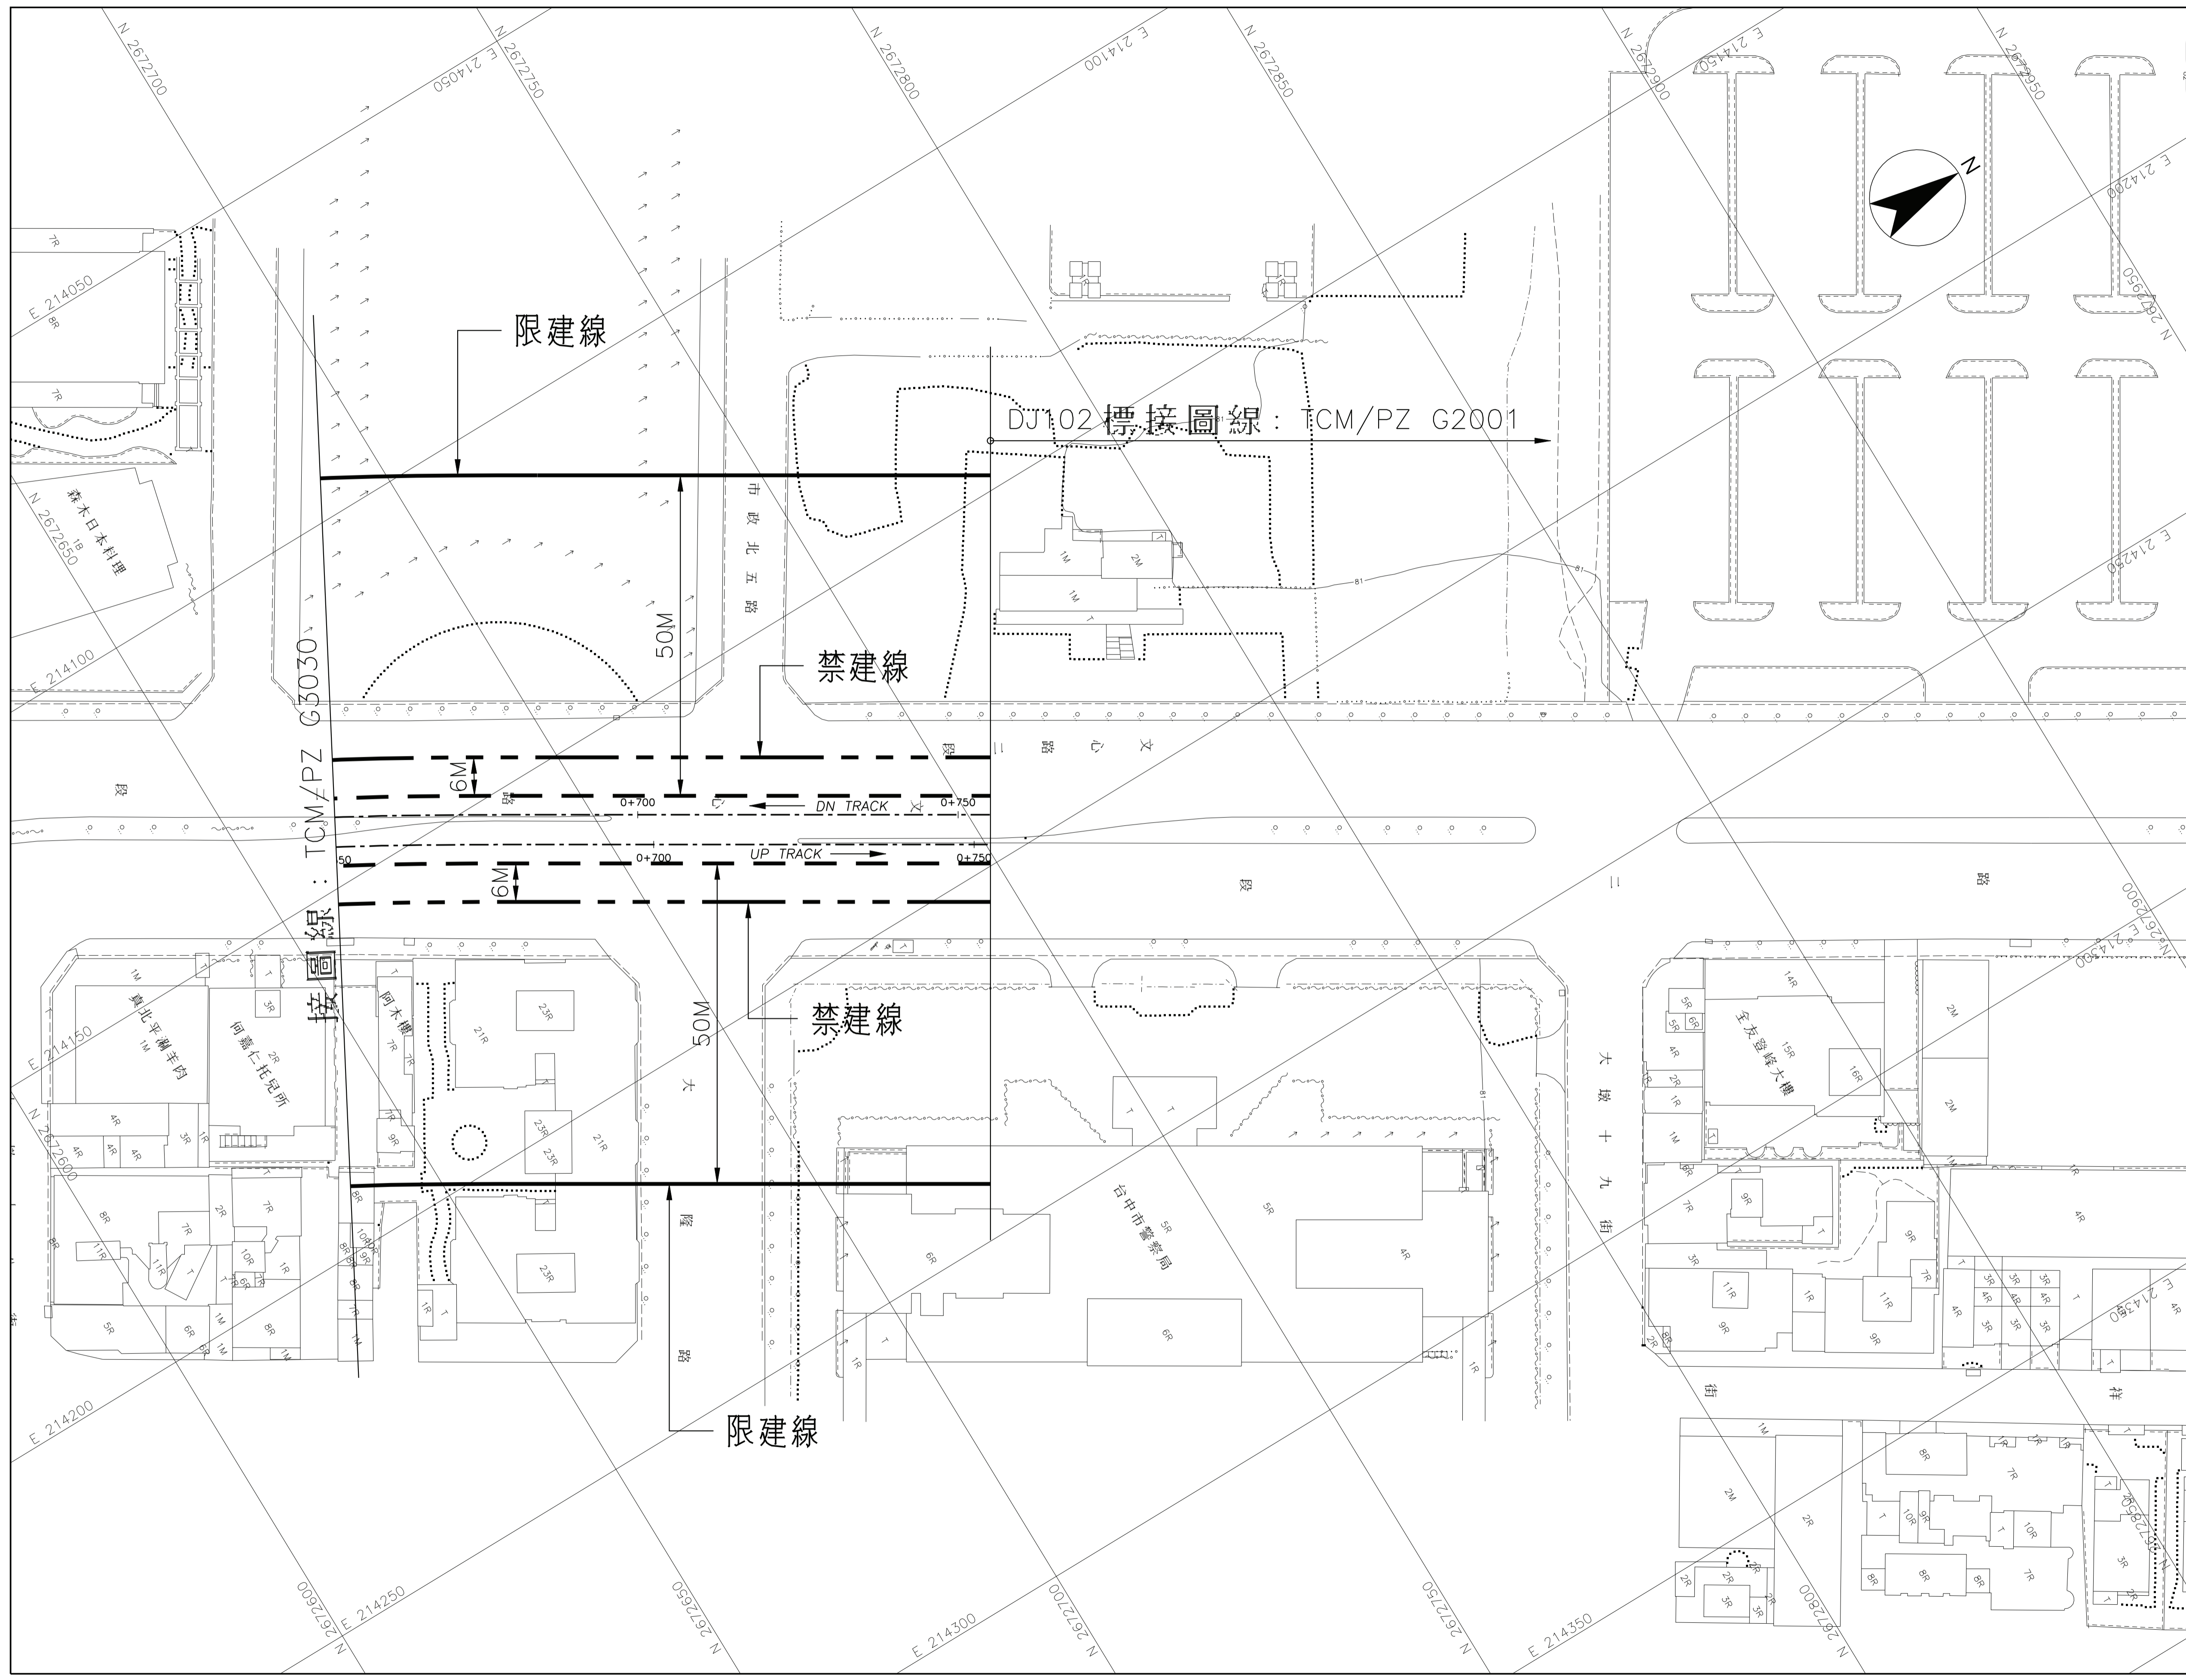

TCMPZ:
CAD No. TCM/PZ G30310

G10站至G9站
3之3

圖號
Org. No. TCM/PZ G3031