
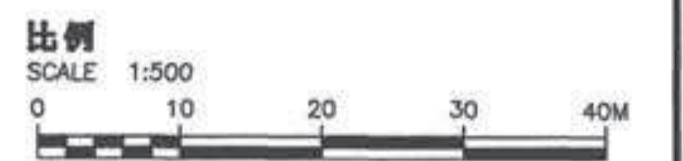


臺中都會區大眾捷運系統

禁建限建範圍地形圖 - 烏日文心北屯線

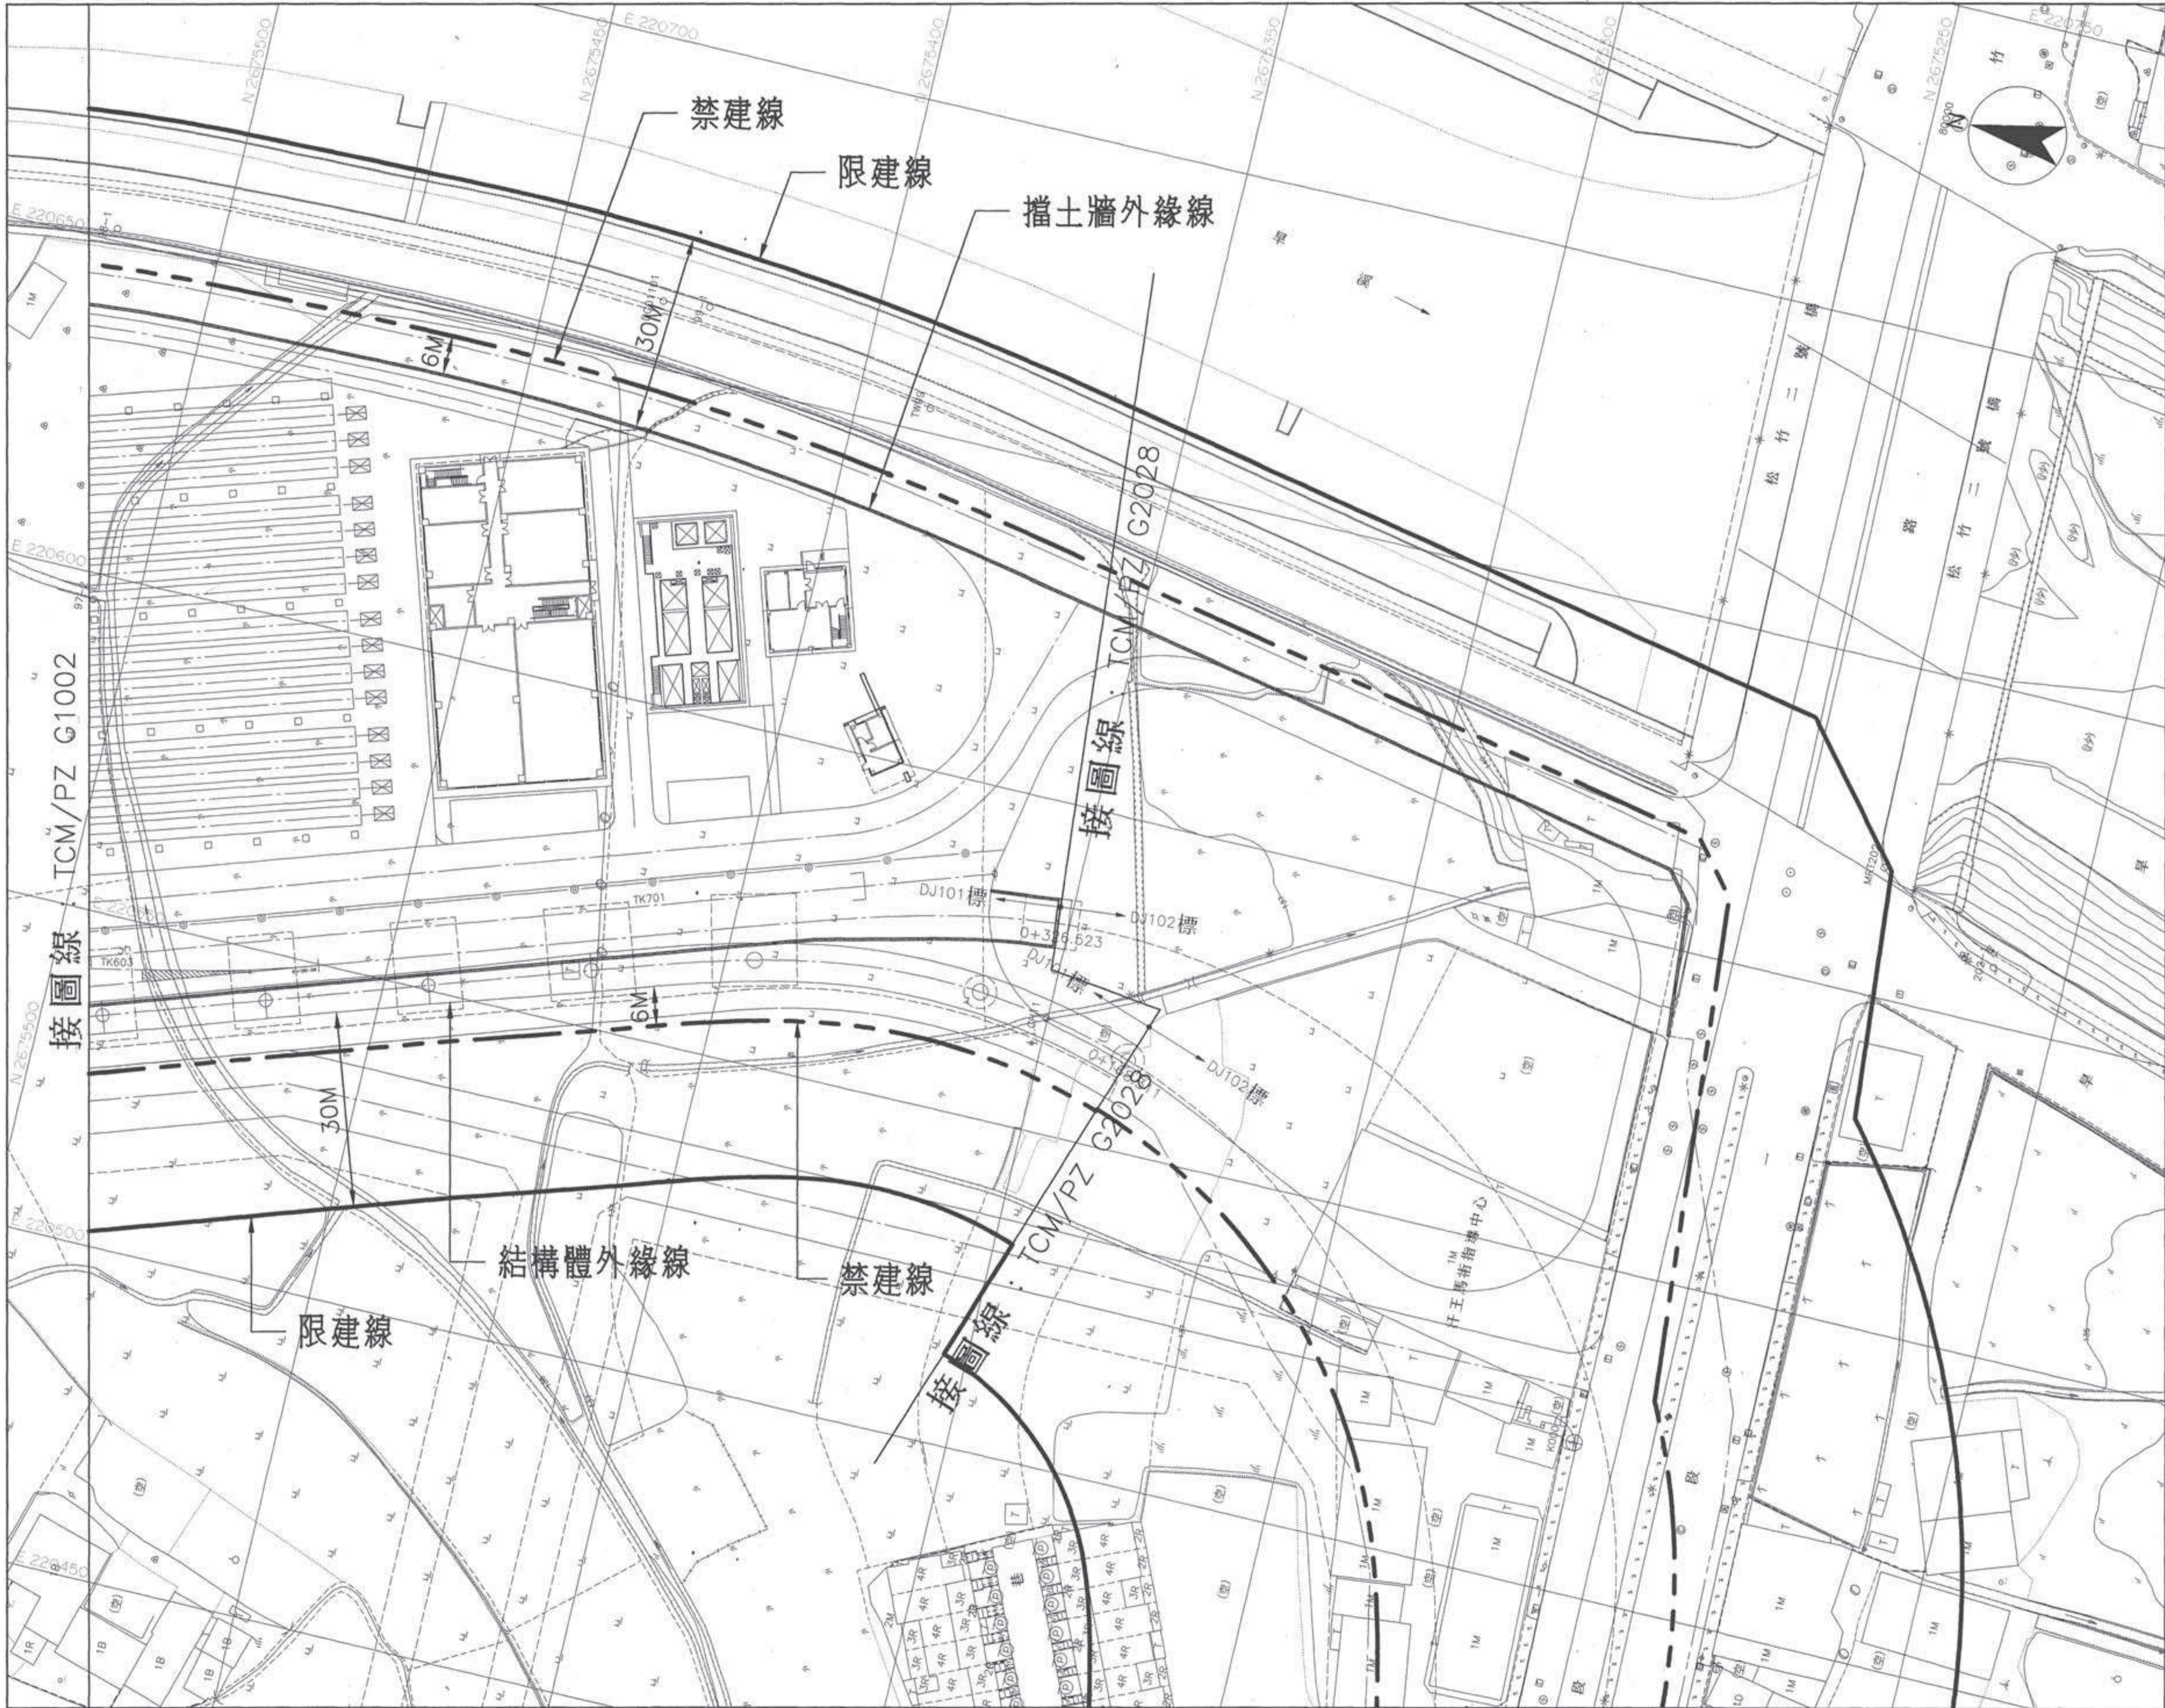

TMP:
CAD No. TCM/PZ G1001-1


北屯機廠
1之6



圖號
Drg. No. TCM/PZ G1001


臺中都會區大眾捷運系統

禁建限建範圍地形圖 — 烏日文心北屯線

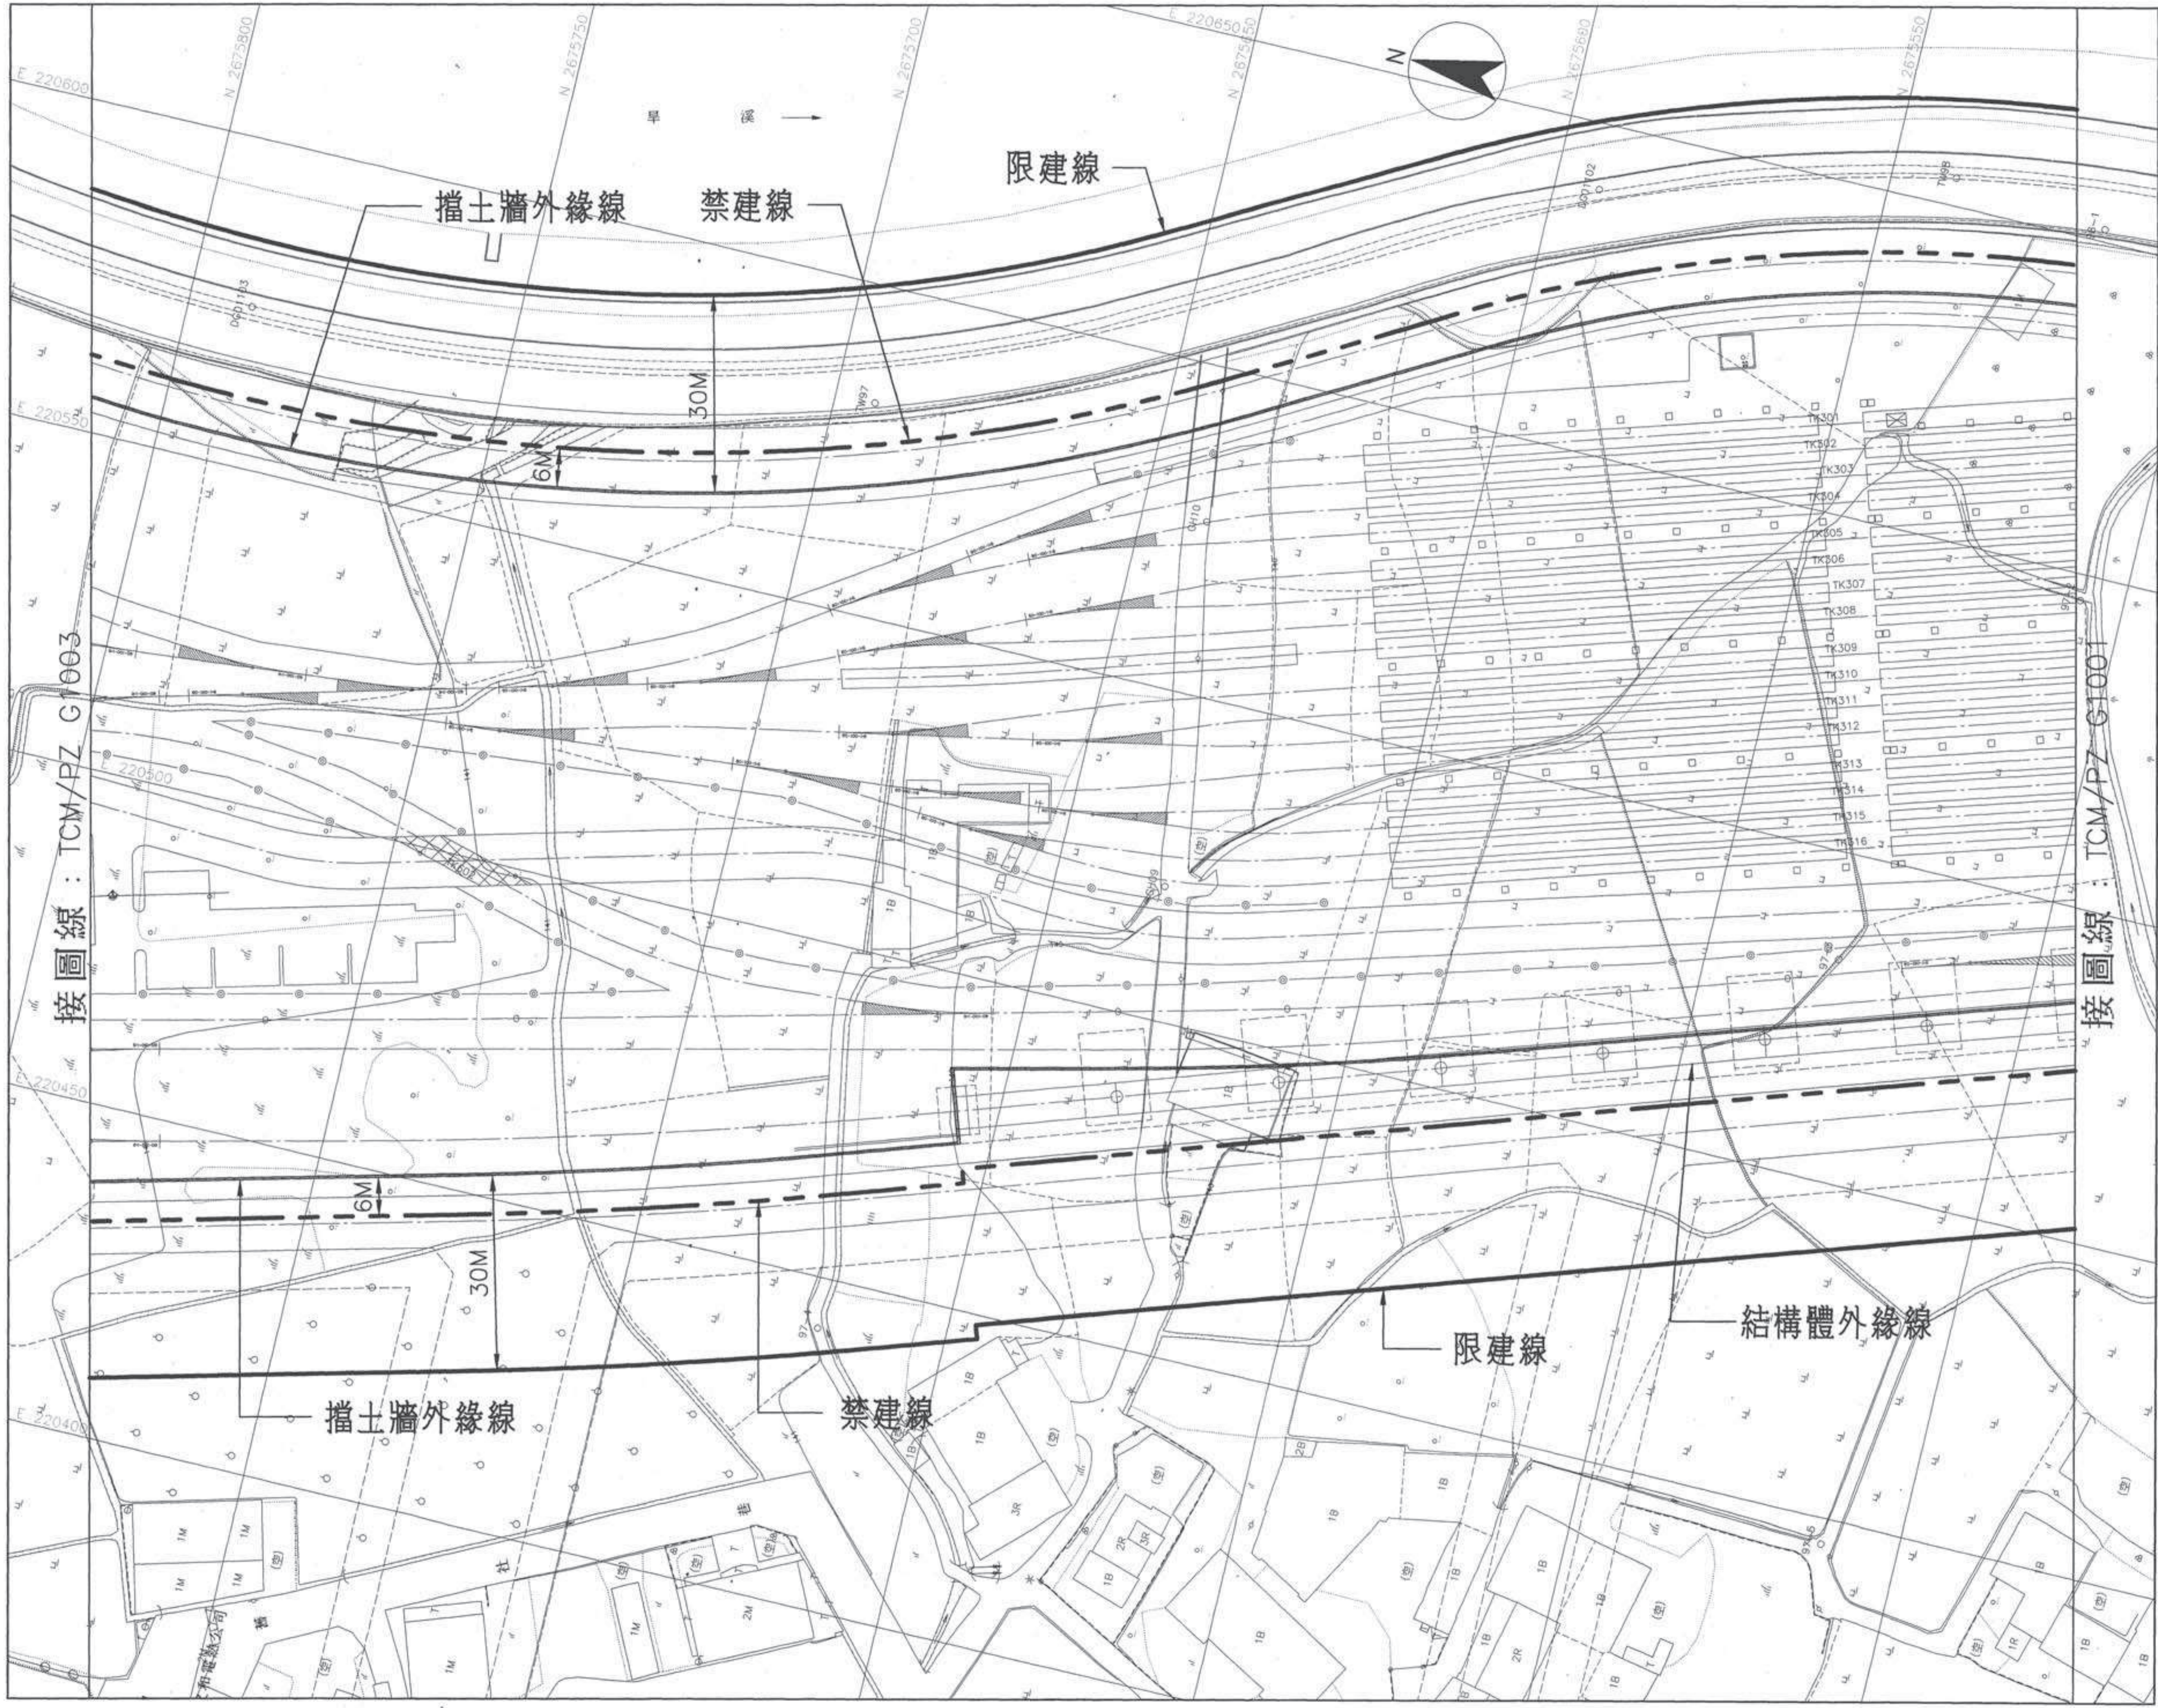

接圖線：TCM/PZ G1003

接圖線：TCM/PZ G1001

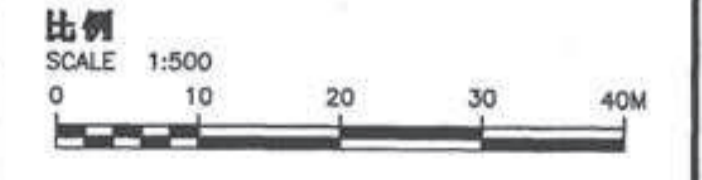


TMP: CAD No. TCM/PZG1002-1

北屯機廠
2之6



號 TCM/PZ G1002
Org. No.

臺中都會區大眾捷運系統 禁建限建範圍地形圖 — 烏日文心北屯線

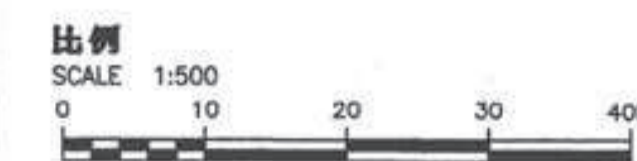

TMP:
CAD No. TCM/PZG1003-1


北屯機廠
3之6



北市捷運局 98690137 9805/23

號
Drg. No. TCM/PZ G1003

臺中都會區大眾捷運系統 禁建限建範圍地形圖 — 烏日文心北屯線

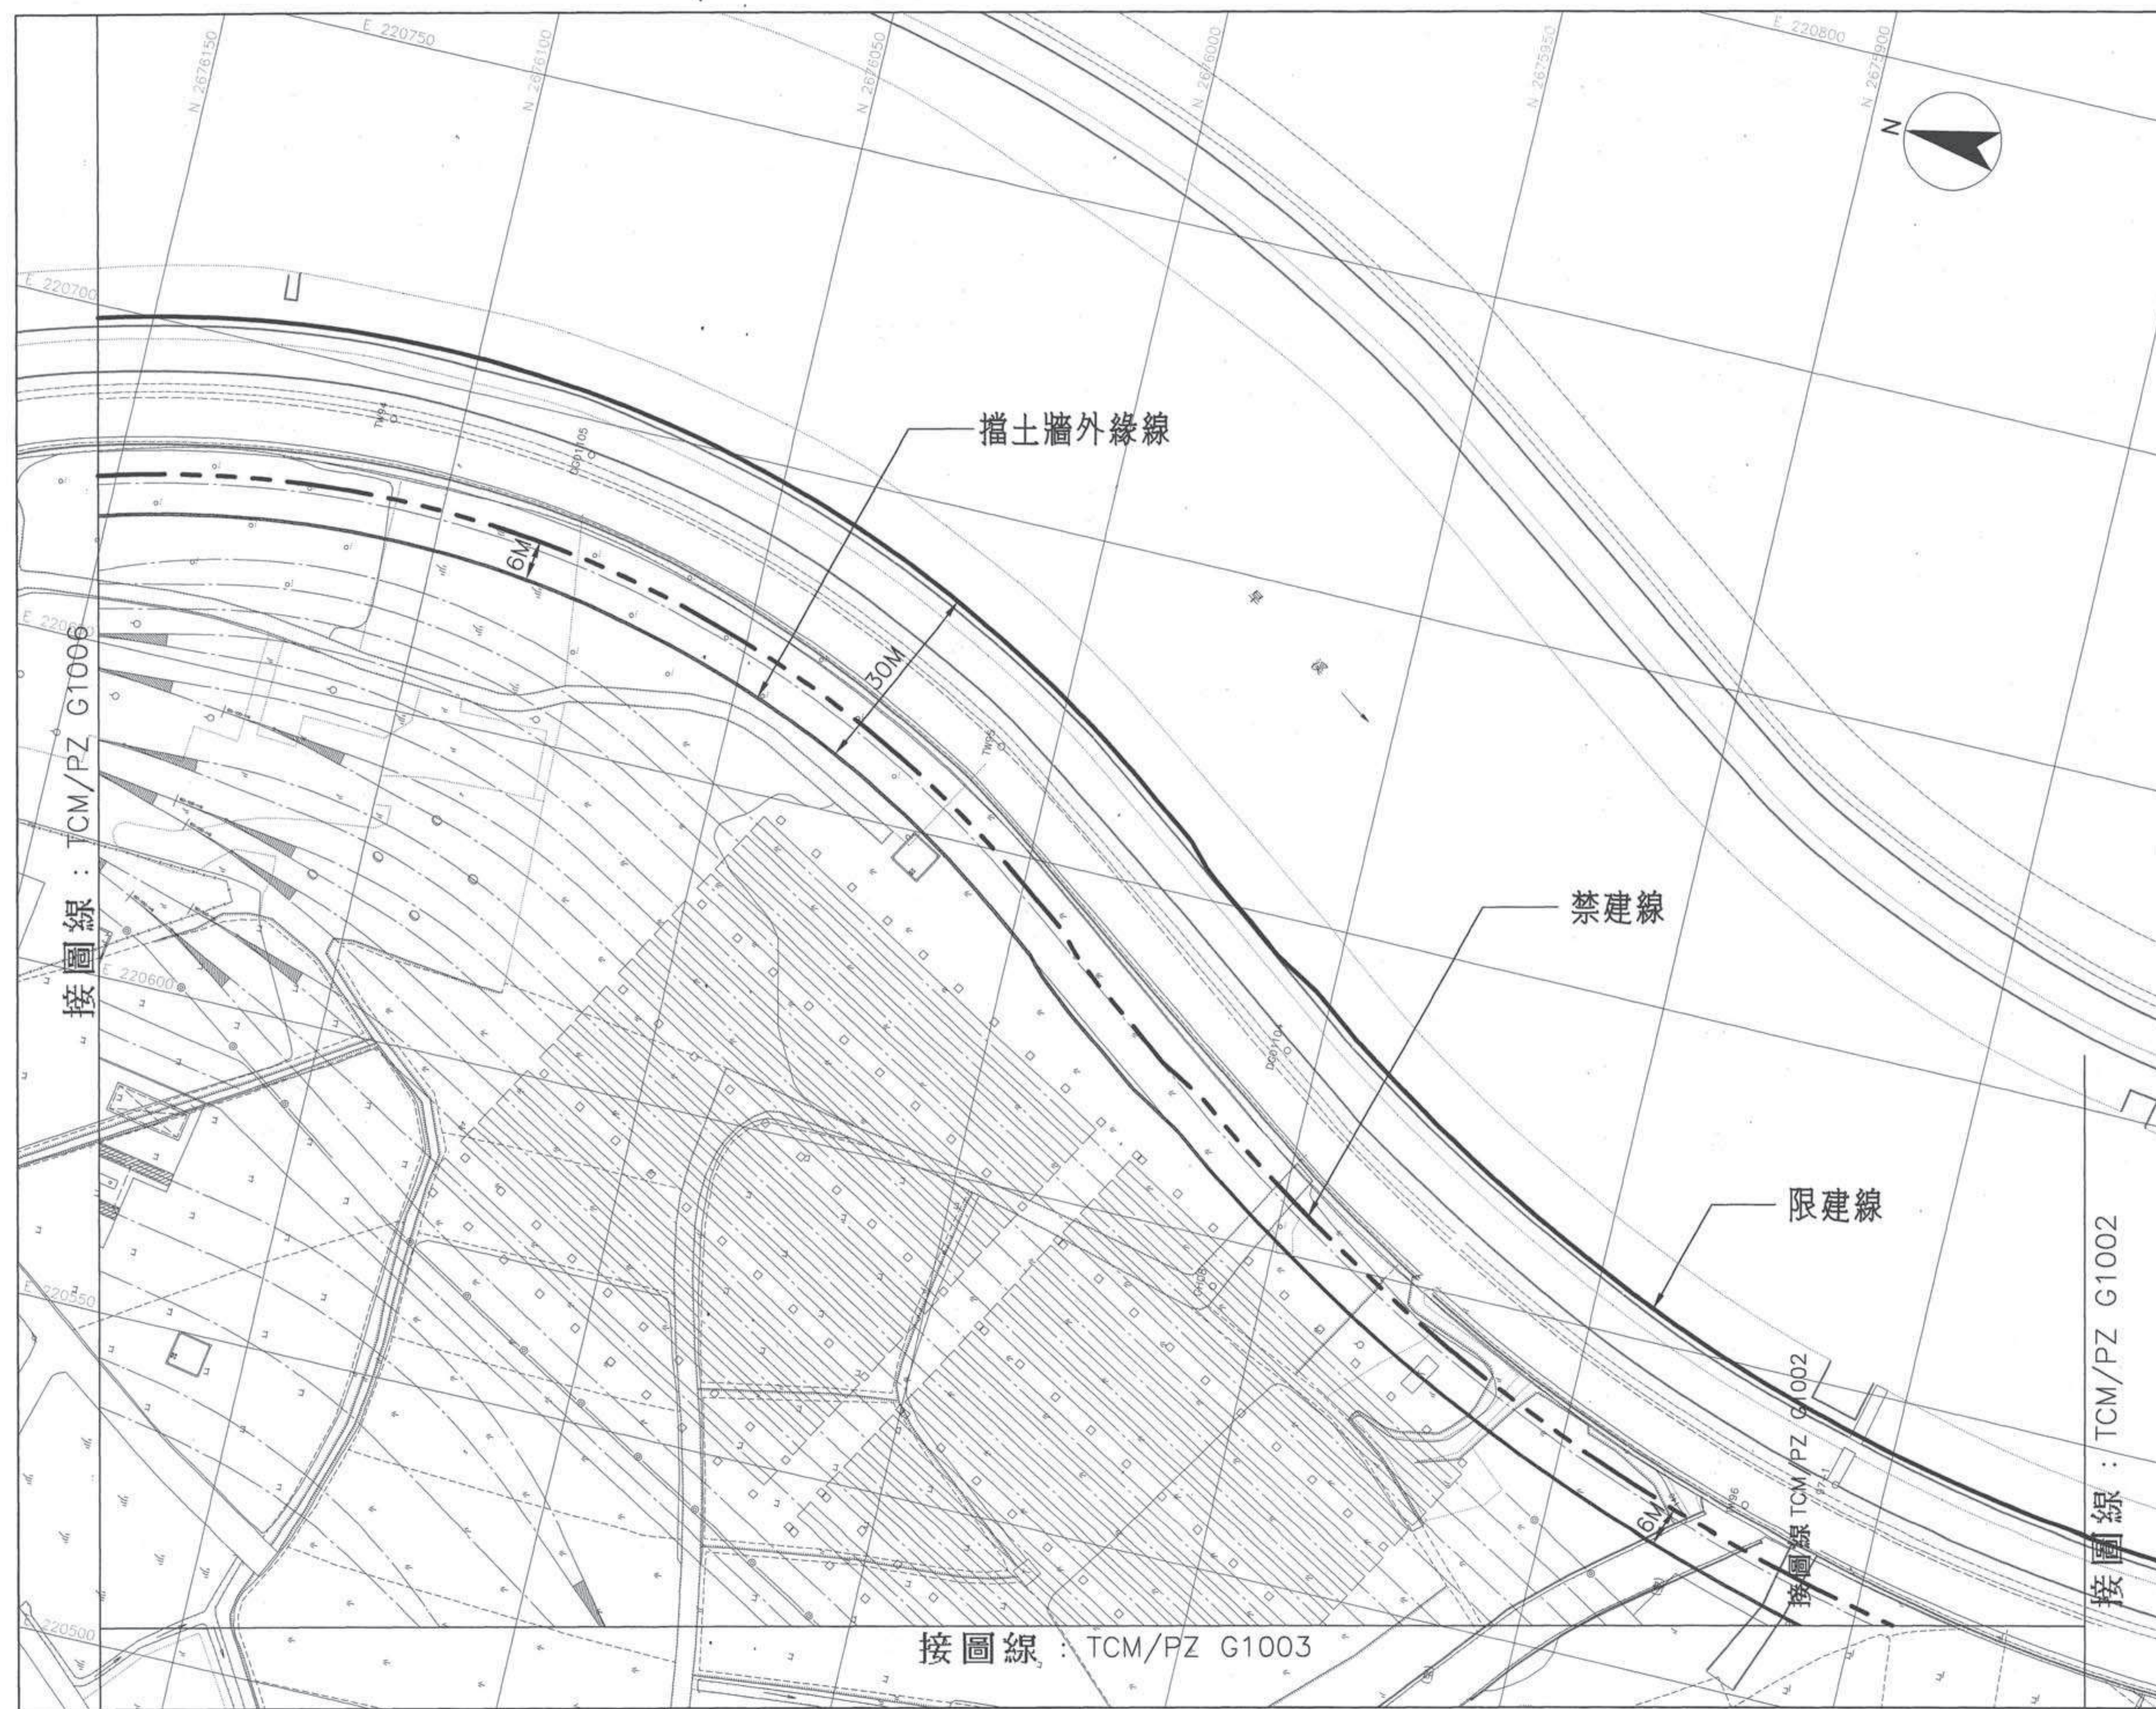

TMP: CAD No. TCM/PZG1004-1


北屯機廠
4之6



圖號 Drg. No. TCM/PZ G1004

臺中都會區大眾捷運系統

禁建限建範圍地形圖 - 烏日文心北屯線

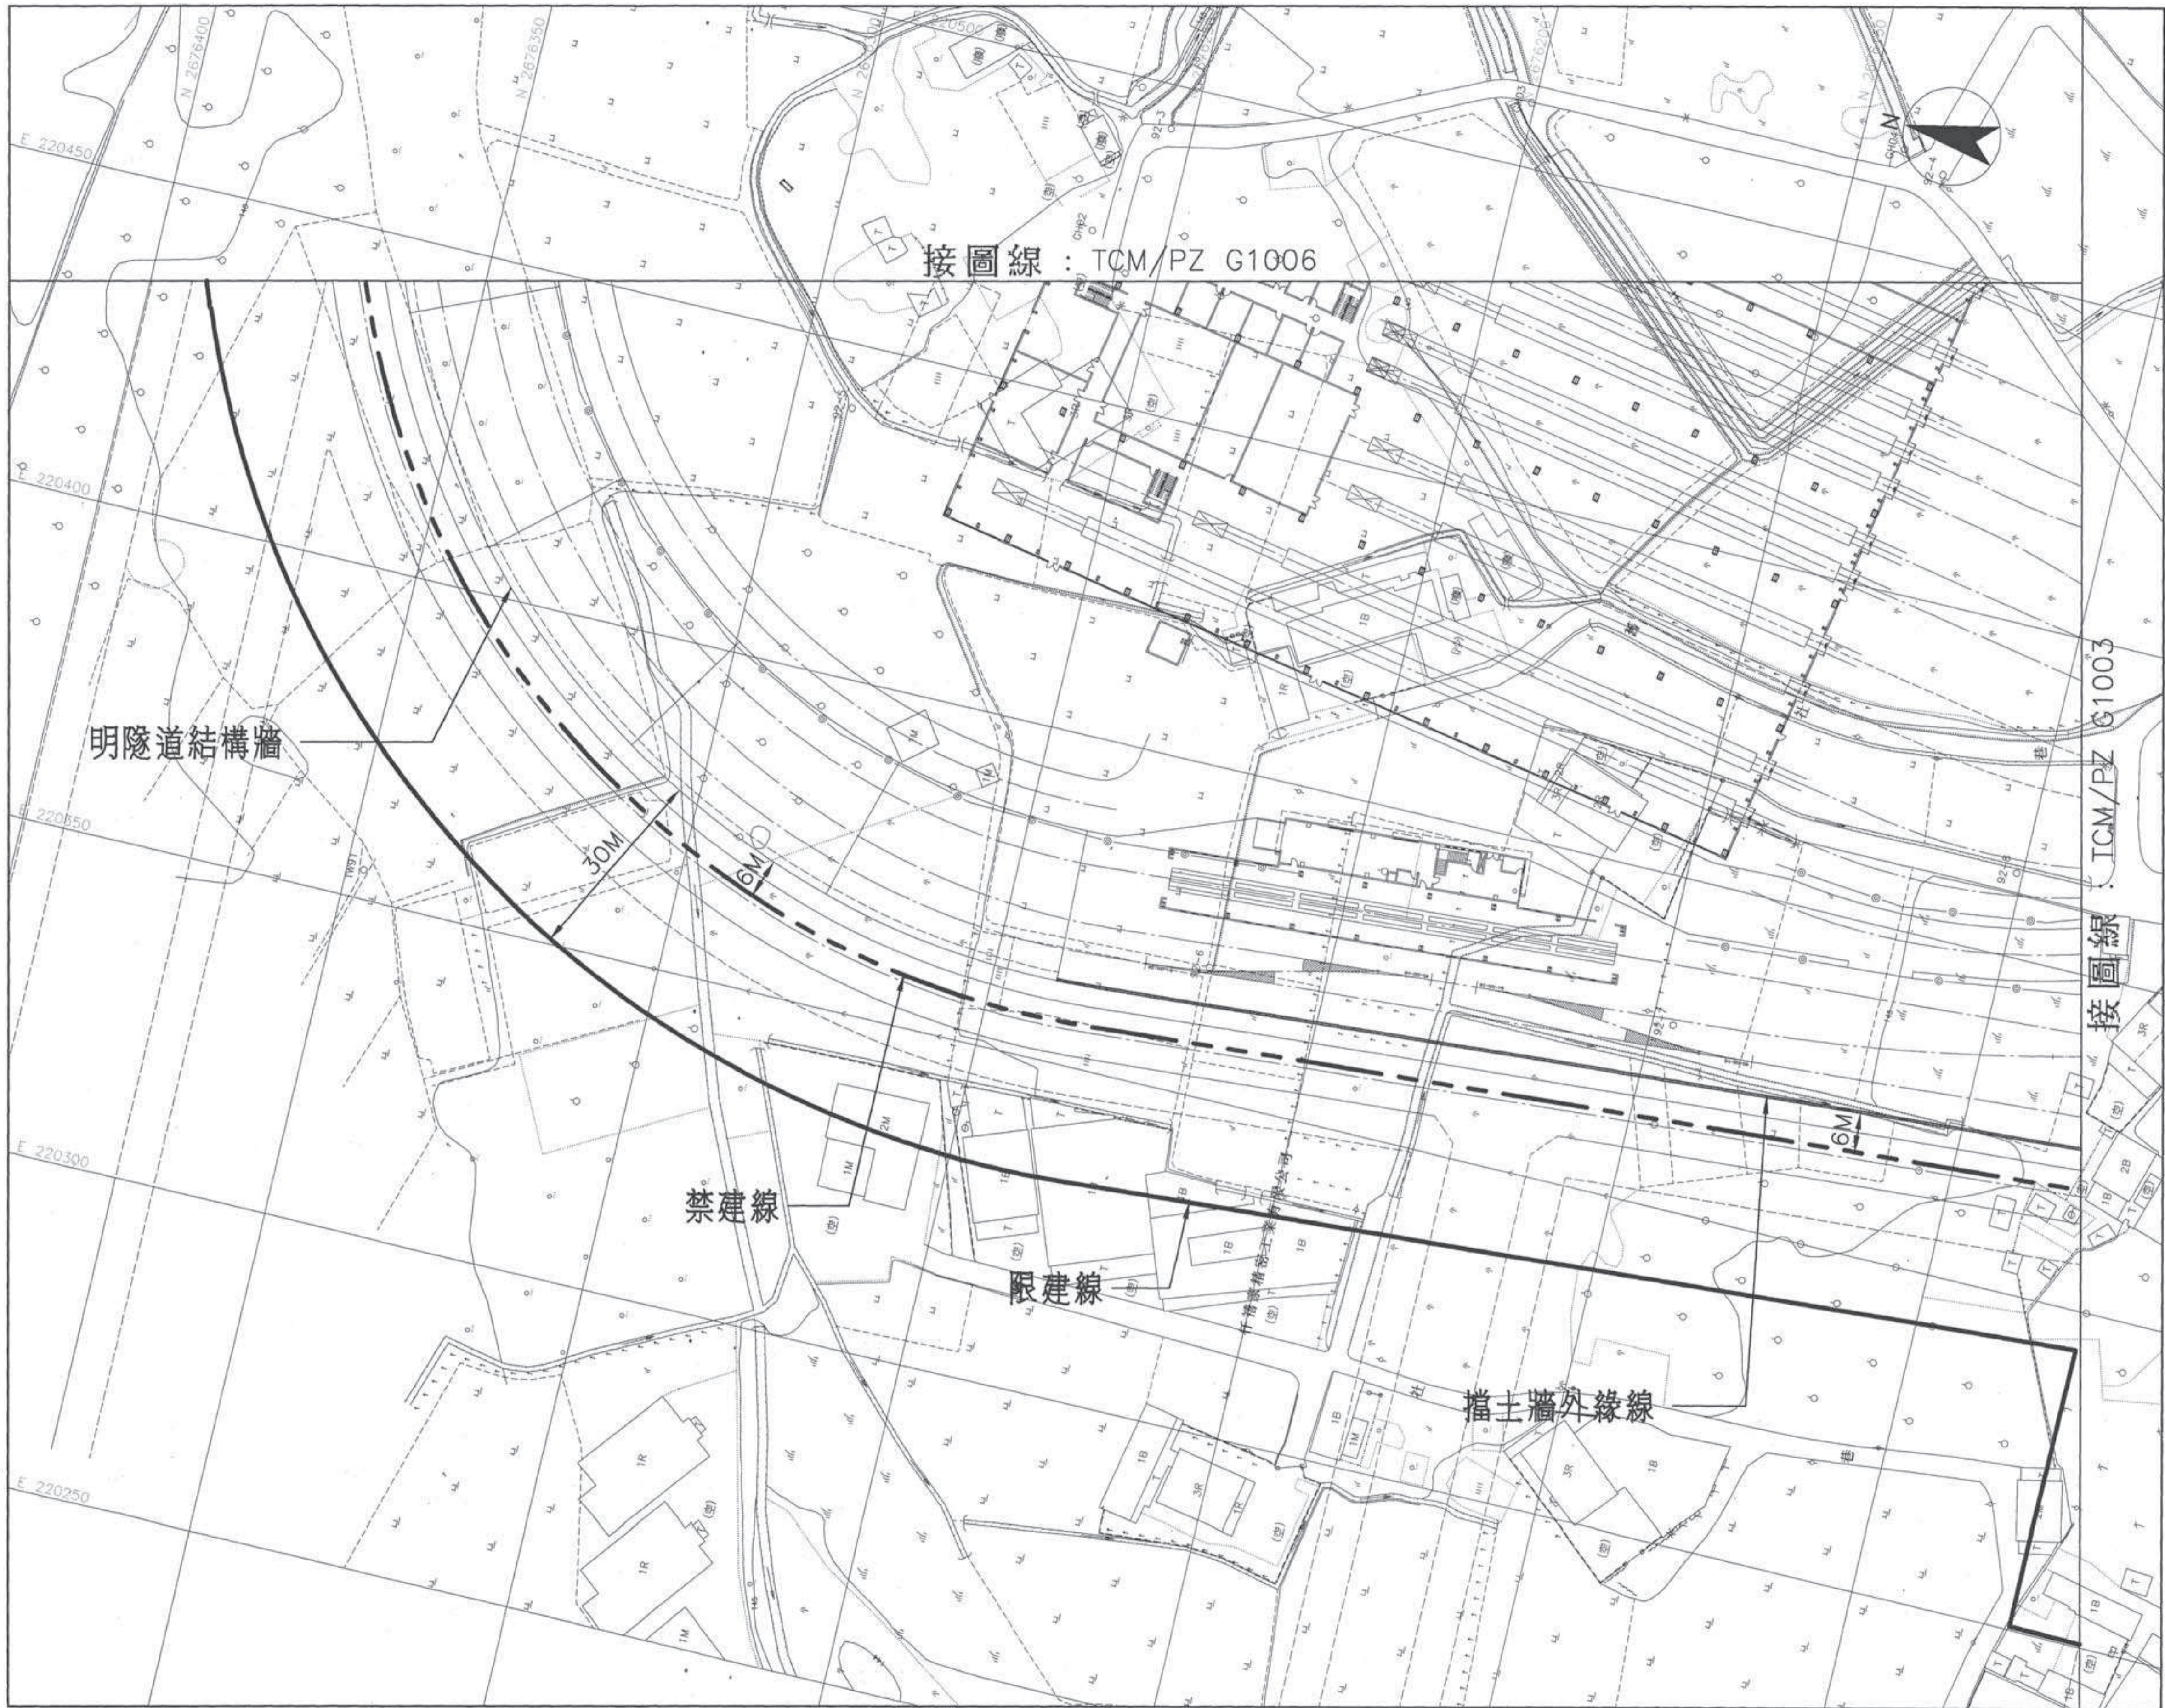



TMP: CAD No. TCM/PZG1005-1

北屯機廠
5之6



圖號 TCM/PZ G1005
Org. No.

臺中都會區大眾捷運系統 禁建限建範圍地形圖 — 烏日文心北屯線

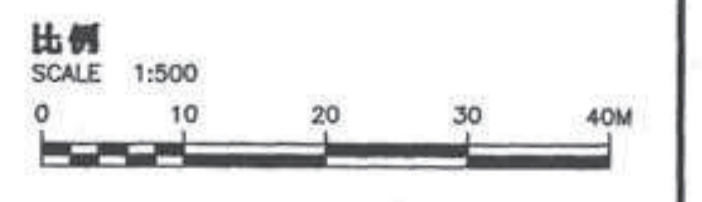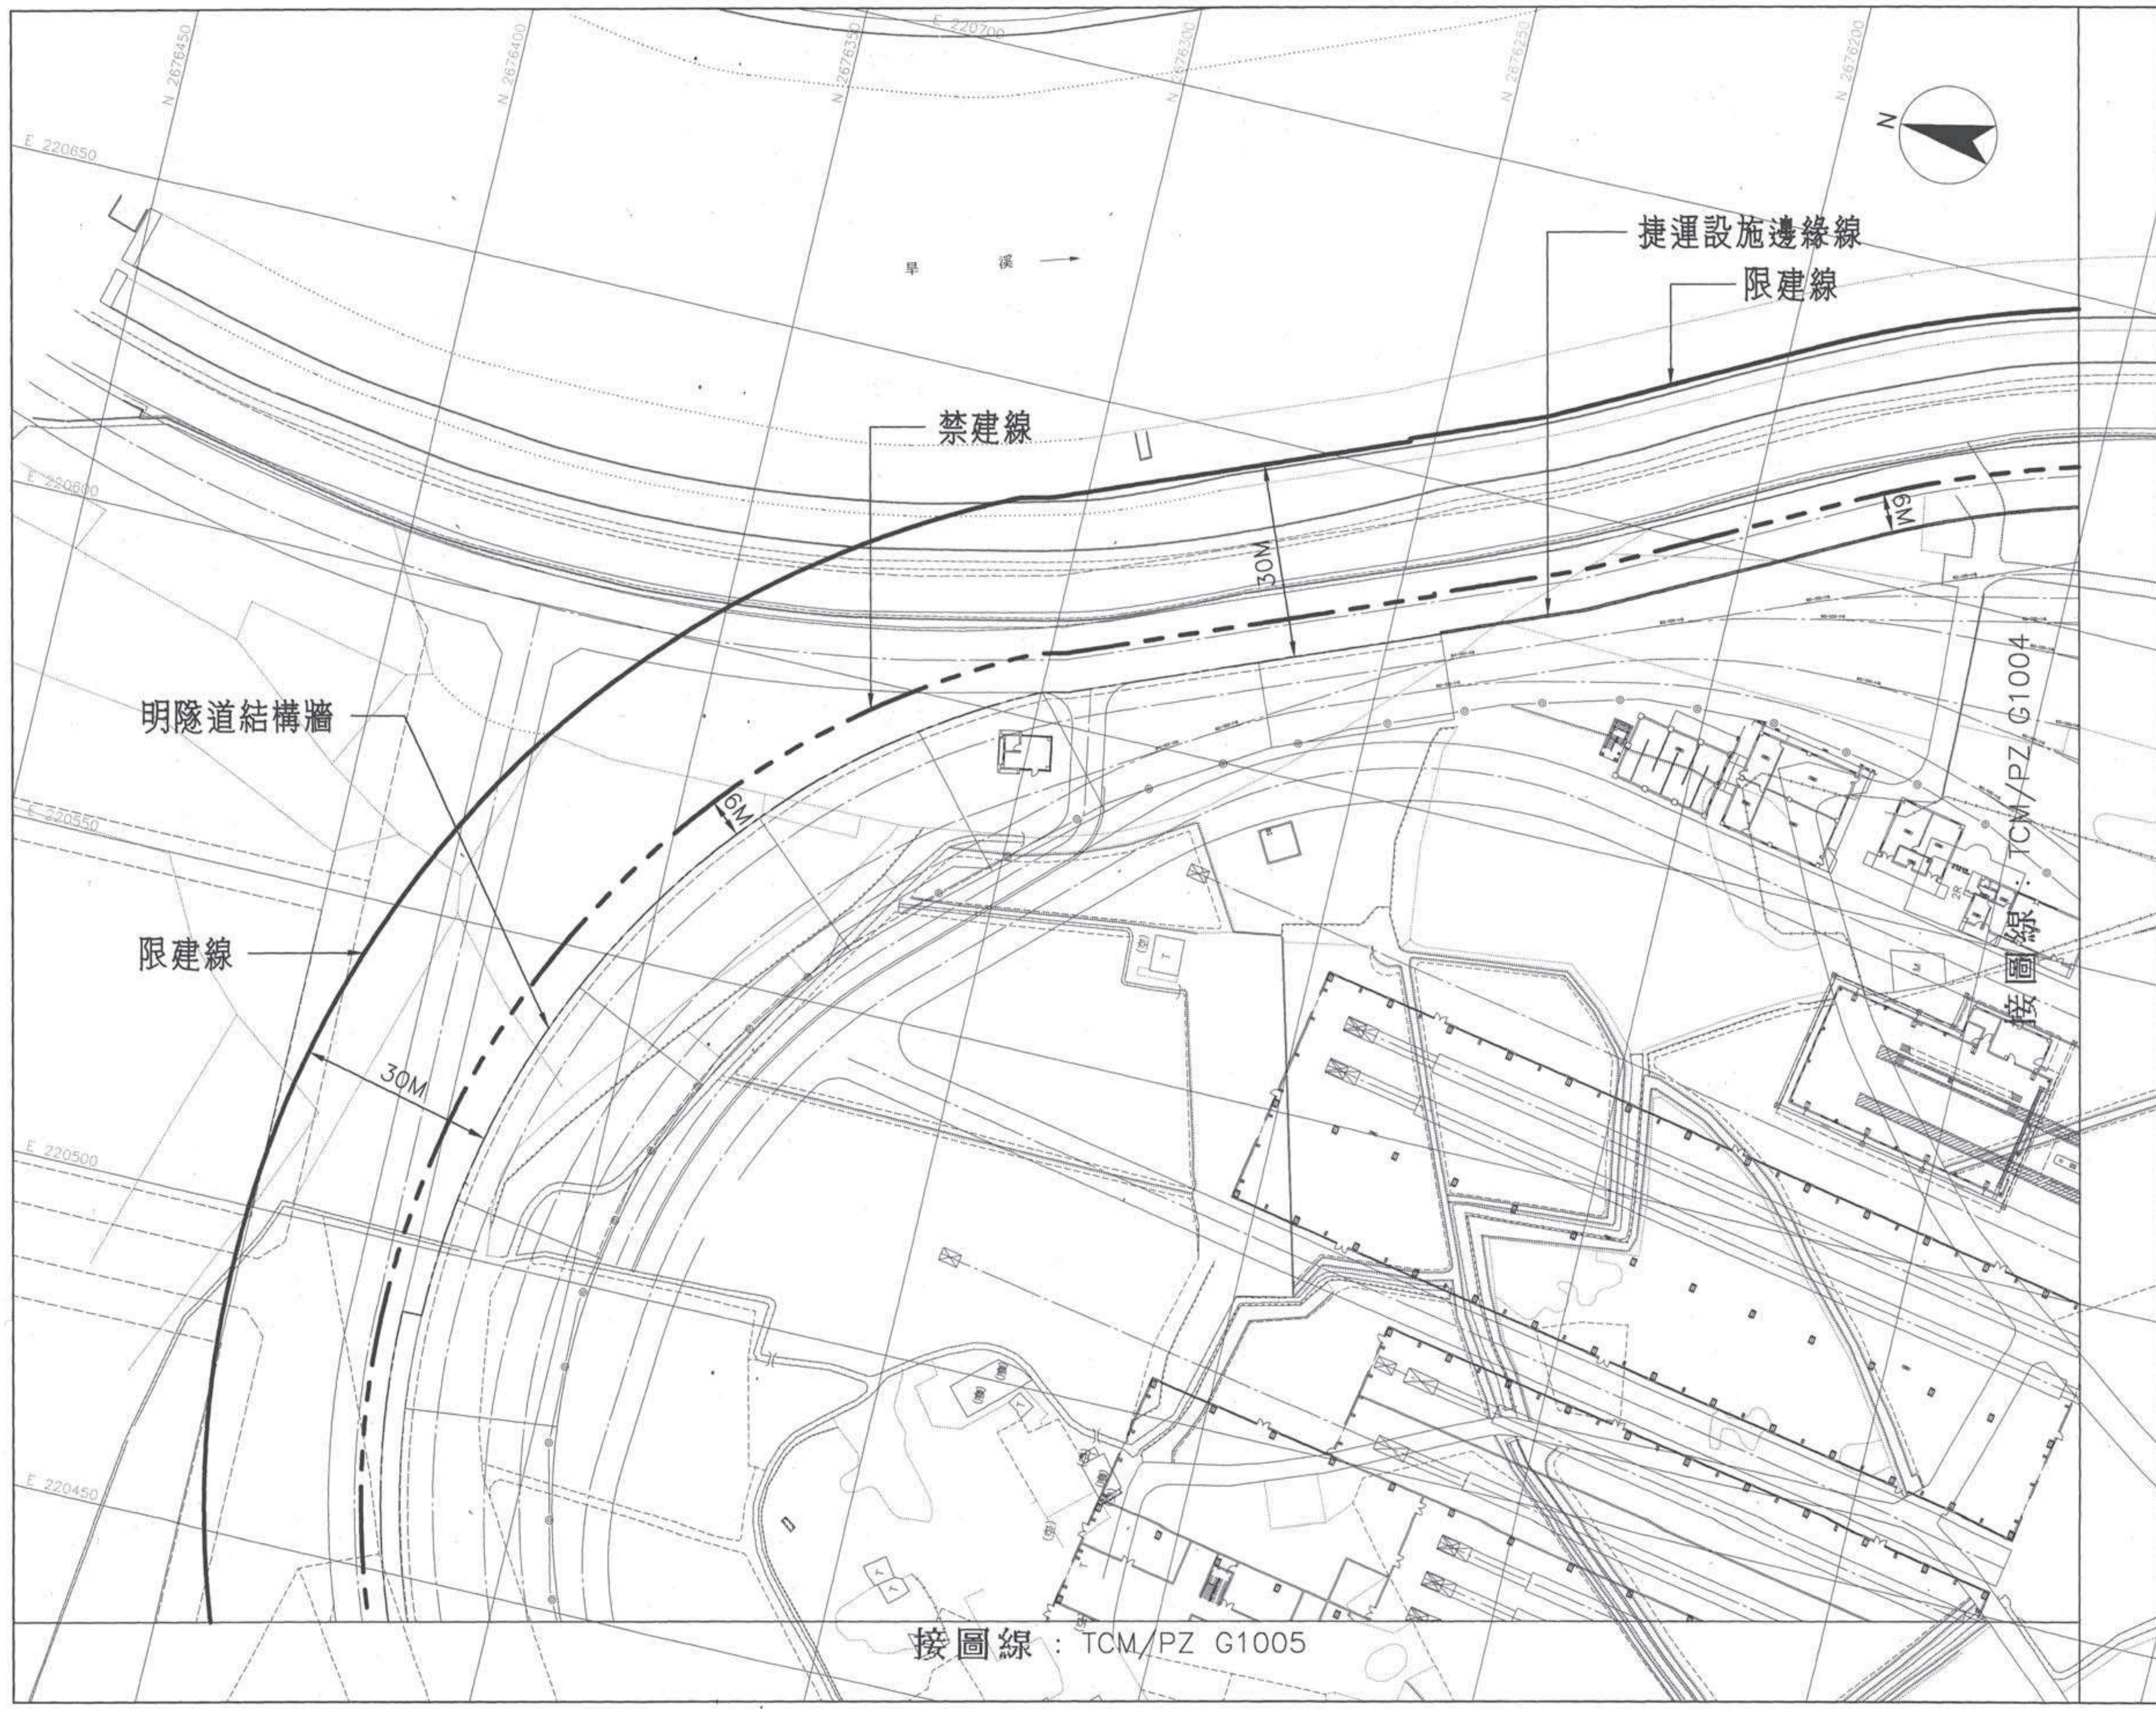

TMP:
CAD No. TCM/PZ G1006-1

北屯機廠
6之6



圖號 TCM/PZ G1006
Drg. No.

接圖線：TCM/PZ G1005